


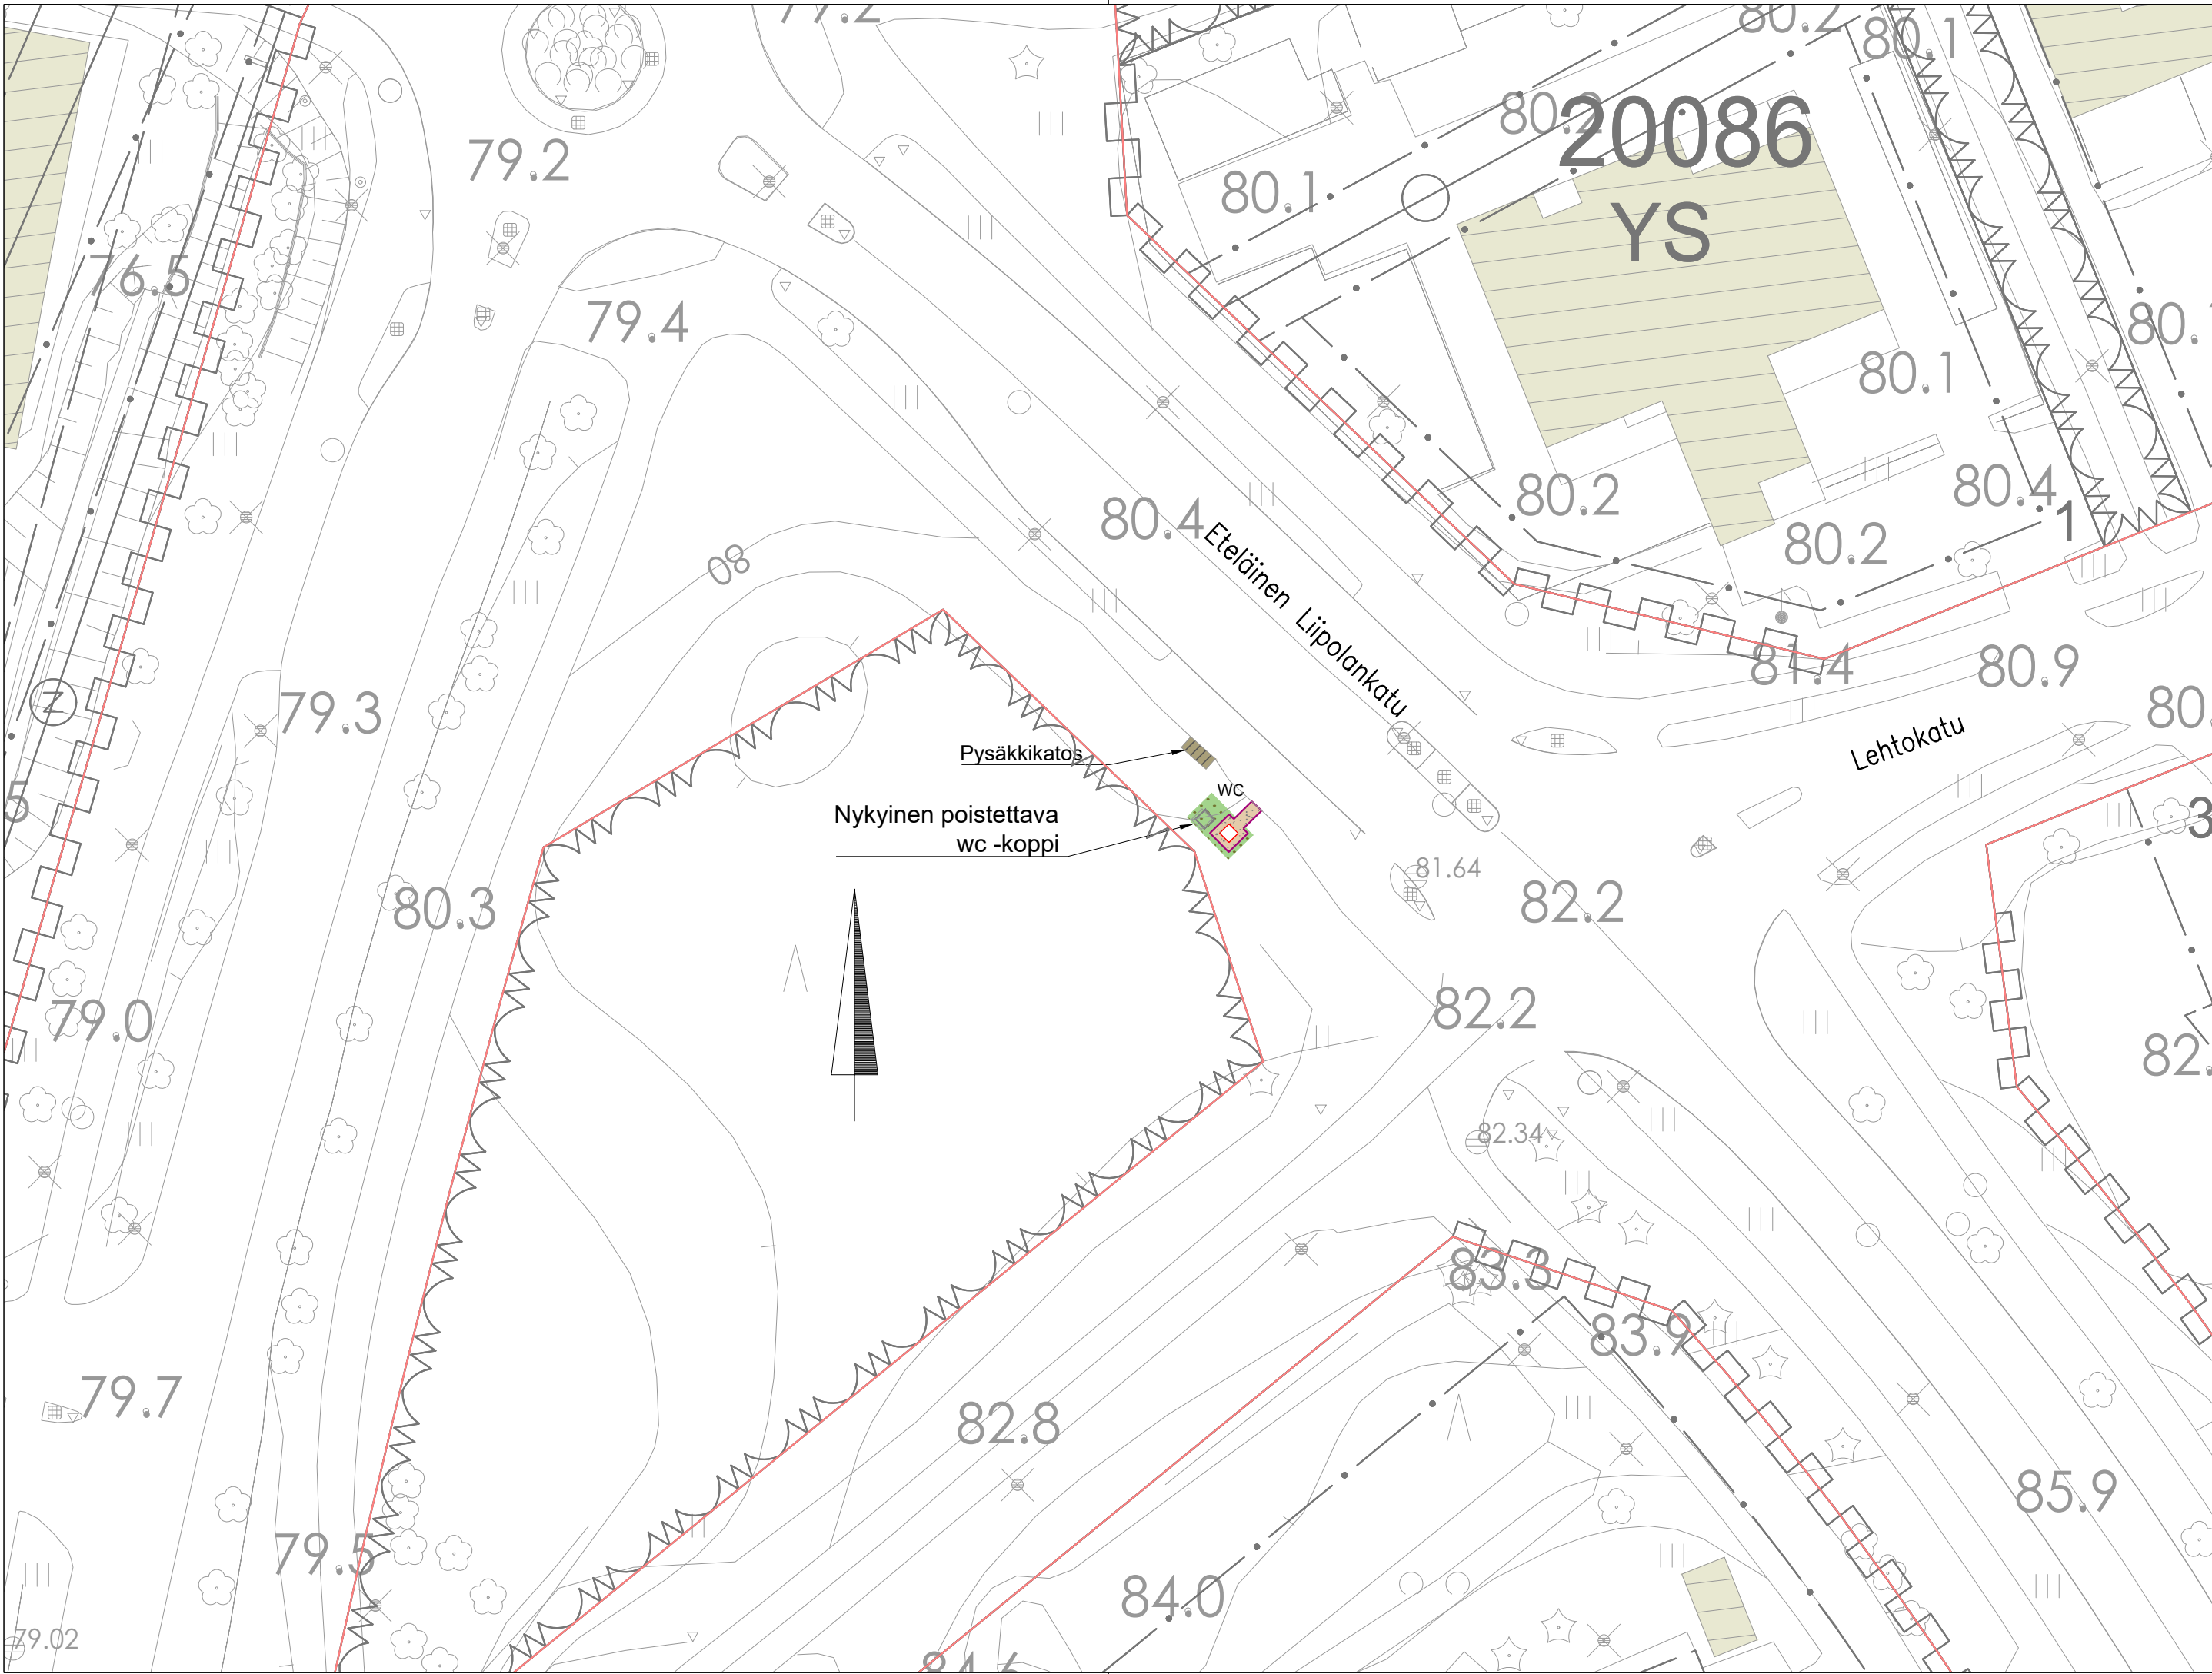

Katunäkymäkuva. Lähde: StreetSmart katunäkymäkuvapalvelu

MERKINTÖJEN SELITYS:

- KATUALUEEN RAJA
- WC WC-ELEMENTTI, 1160x1160x2410 mm, ASENNUS BETONILAATAN PÄÄLLE SEINÄT LASIKUITULAMINAATTIA, PINTAKÄSITTELYNÄ TEIPPAUS, JOKO YKSIVÄRINEN HARMAA TAI PRINTTITEIPPAUS (ESIM. MAISEMAKUVA)
- KIVITUHKAPÄÄLLYSTEEN REUNA
- A2 KÄYTTÖNIITTY
- KIVITUHKAPÄÄLLYSTE

RevA			
Nähtävillä / Kyla		ETRS-GK26 / N2000	
Kohteen nimi:		Kaupunginosatunnus: 20 Kerinkallio	
Eteläinen Liipolankatu		Hyväksymispäivä:	
		Suunnittelija: AFRY Kati Lång Esa Palomäki	Mittakaava: 1:500
Suunnitelmalaji: Yleisen alueen suunnitelma		PIIRUSTUSNUMERO: 2025-12-101-K	
LAHDEN KAUPUNKI, KAUPUNKIYMPÄRISTÖN PALVELUALUE KAUPUNKITEKNIikka		Suunnitelman päivämäärä ja hyväksyjä: 15.4.2025 Mika Lastikka	