


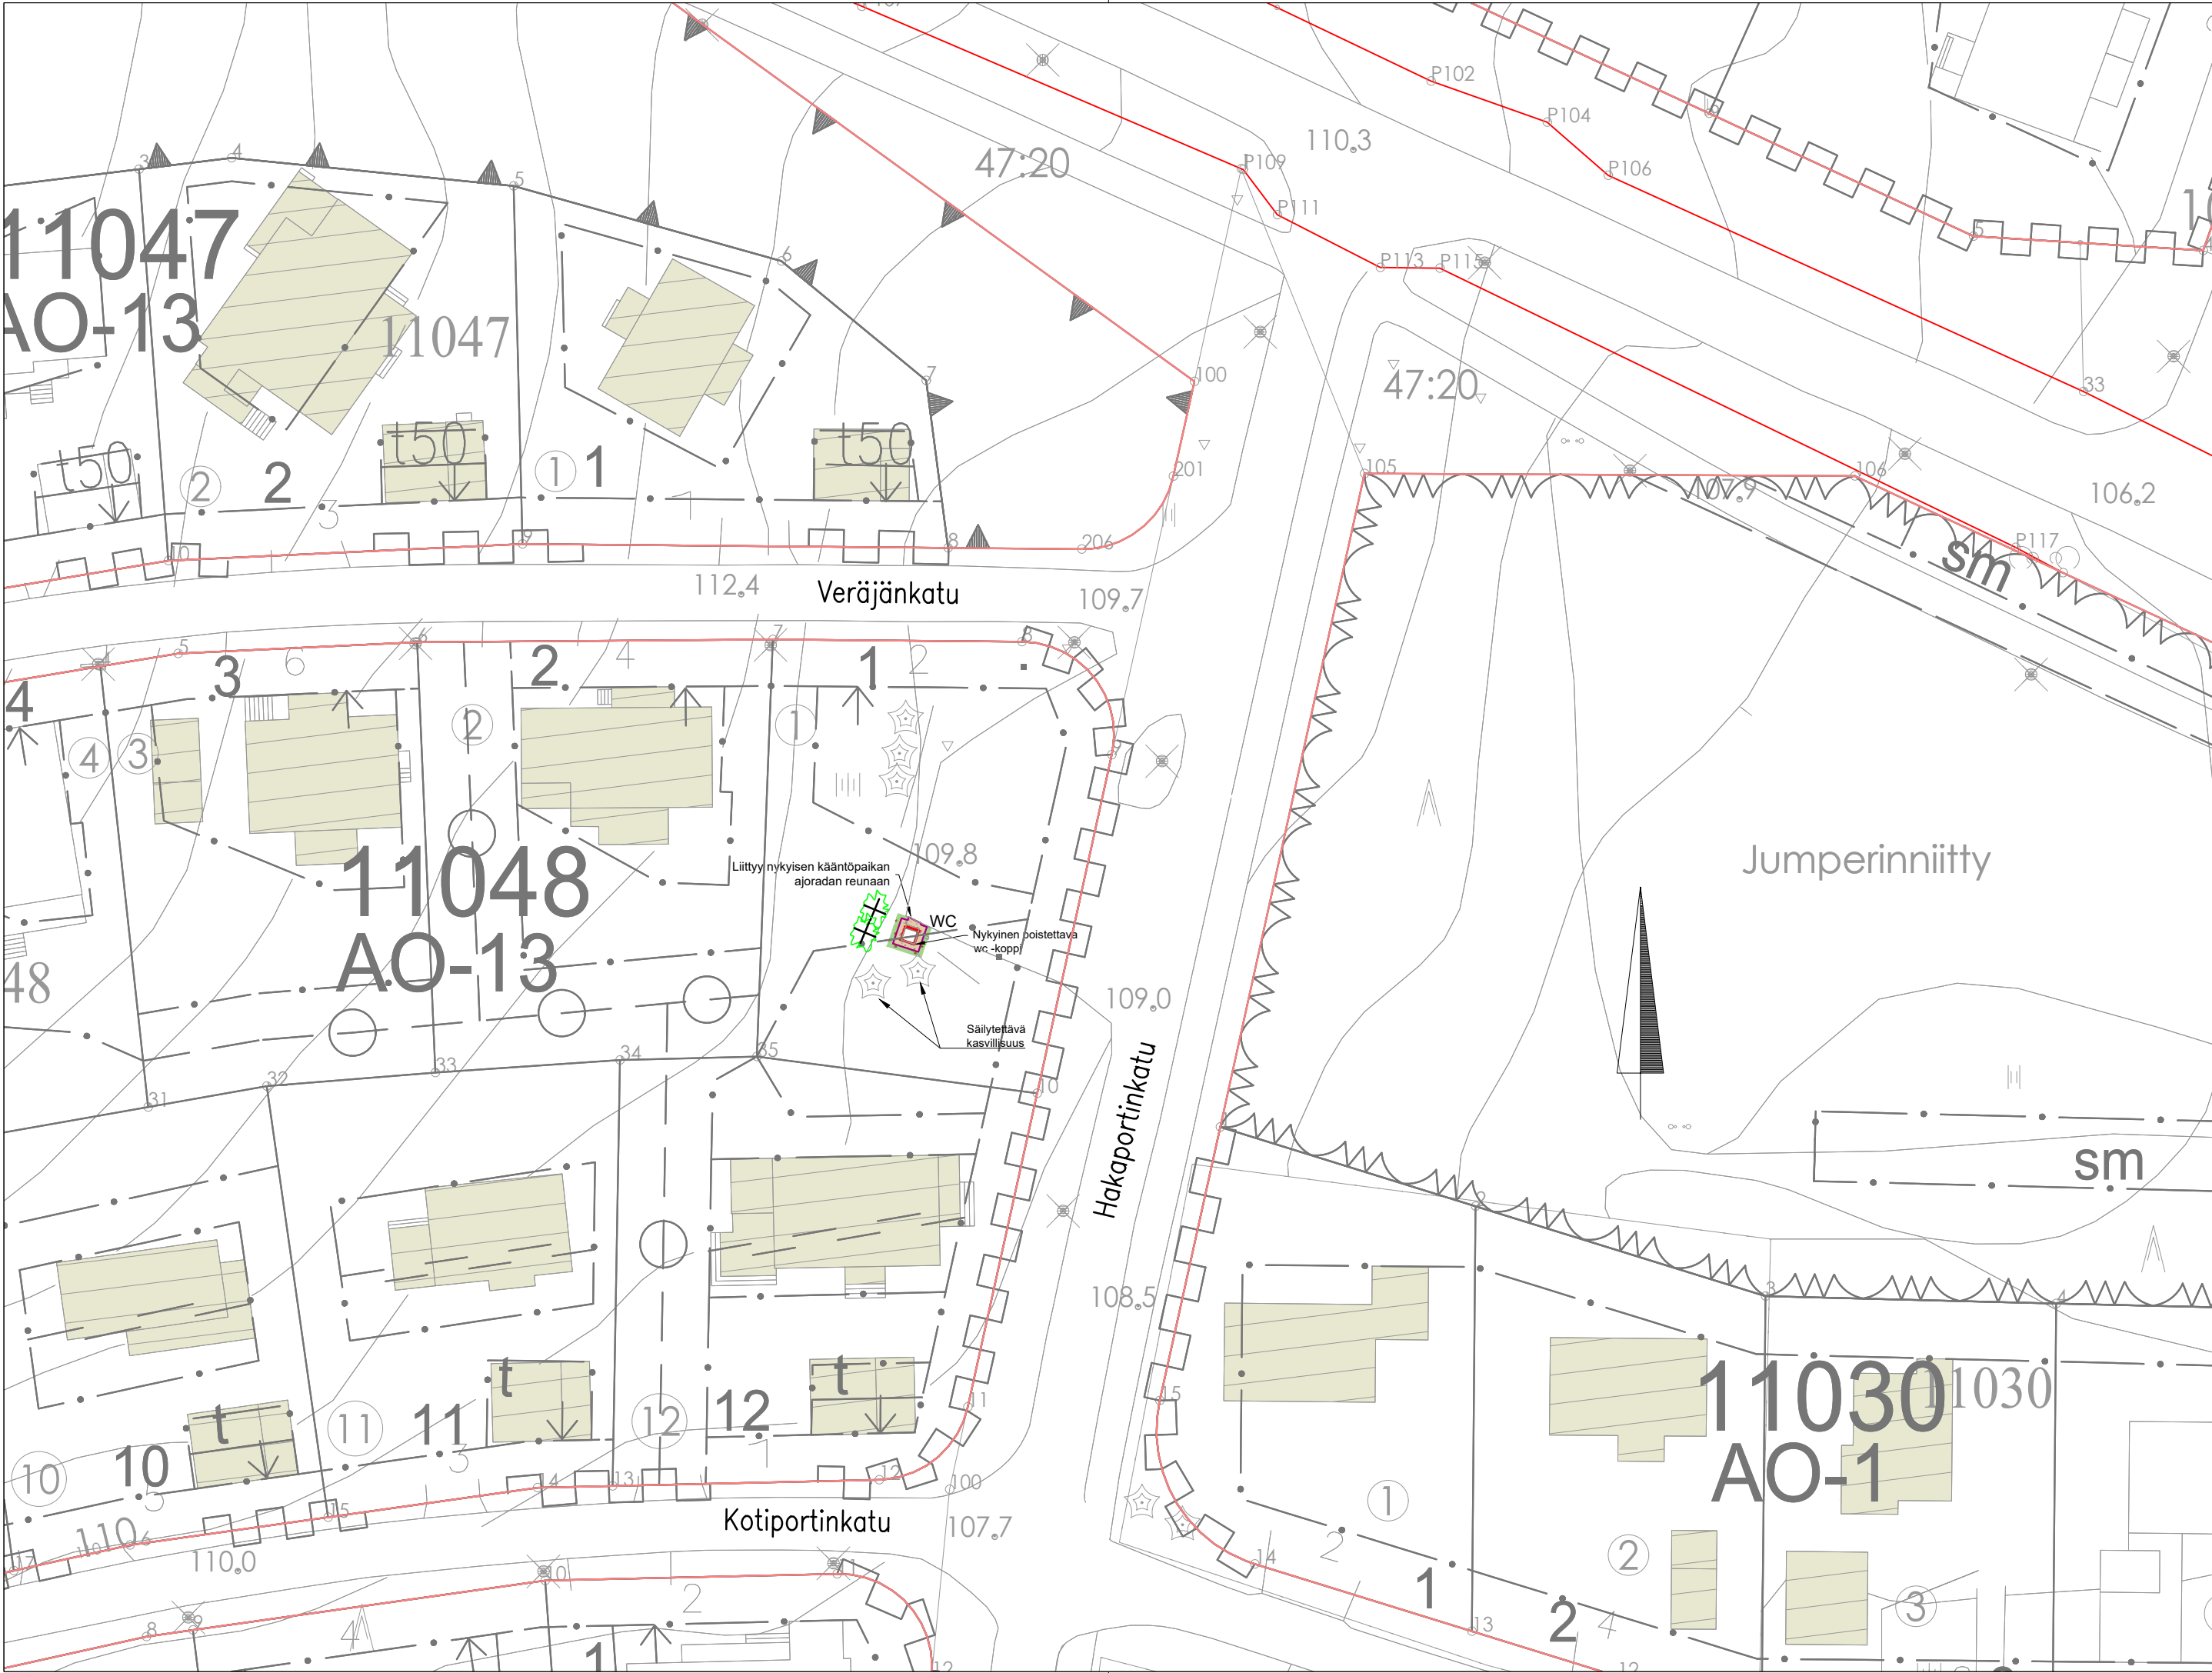

Katunäkymäkuva. Lähde: StreetSmart katunäkymäkuvapalvelu

MERKINTÖJEN SELITYS:

- KATUALUEEN RAJA
- WC WC-ELEMENTTI, 1160x1160x2410 mm, ASENNUS BETONILAATAN PÄÄLLE SEINÄT LASIKUITULAMINAATTIA, PINTAKÄSITTELYNÄ TEIPPAUS, JOKO YKSIVÄRINEN HARMAA TAI PRINTTITEIPPAUS (ESIM. MAISEMAKUVA)
- KIVITUHKAPÄÄLLYSTEEN REUNA
- A2 KÄYTTÖNIITTY
- KIVITUHKAPÄÄLLYSTE
- ISTUTETTAVA PENSAS

RevA	
Nähtävillä / Kyla	ETRS-GK26 / N2000
Kohteen nimi:	Kaupunginosatunnus: 11 Viuha
Hakaportinkatu	Hyväksymispäivä:
Suunnitelmalaji: Yleisen alueen suunnitelma	Suunnittelija: Mikael Jylhäsalu Esa Palomäki
LAHDEN KAUPUNKI, KAUPUNKIYMPÄRISTÖN PALVELUALUE KAUPUNKITEKNIikka	Mittakaava: 1:500
Suunnitelman päivämäärä ja hyväksyjä: 15.4.2025 Mika Lastikka	Piirustusnumero: 2025-22-101-K