

Hennalan katujen rakentaminen/Työmaan tilanne vko 29/2021

Hennalan kasarmialueen rakentaminen

Toivomme alueella liikkuvilta erityistä tarkkaavaisuutta liikenteeseen ja varautumista lyhytkestoisiin liikenteen pysäytyksiin.

1. Käynnissä olevat työvaiheet

- Liikenteen järjestelyjä Kenttätien
- Helsingintien / Ulaanikadun kiertoliittymässä, Ulaanikadun / Marssikadun / Kenttätien kiertoliittymässä, Operaatiokadulla, Operaatiokadun /Helsingintien kiertoliittymässä Marssikadulla ja Esikuntakadulla maanleikkausta ja rakennekerrosten tekoa
- Helsingintien / Ulaanikadun kiertoliittymän olemassa olevien johtojen siirrot lopullisille reiteille
- Vesihuollon rakentaminen Marssikadulle, Paraatikadulle ja Helsingintien varteen
- Pilaantuneiden sekä jätteen sekaisten maiden ajoa
- Marssikadun, Lippukentänpolun, Helsingintien uusien linja-autopysäkkien sekä yllä mainittujen kiertoliittymien maanleikkaus- ja pengerrystyöt sekä rakennekerrostyöt
- Lippukentän alikulkusillan salaojitus ja alusrakenteen rakentaminen
- Kaukolämmön rakentaminen Kenttätien

2. Aloitettavat työvaiheet lähiviikkoina

- Lippukentän alikulkusillan kehärakenteen teline- ja muottityöt
- Vesihuollon rakentaminen Esikuntakadulle

3. Huomioitavaa

- Helsingintien ja Ulaanikadulla ovat voimassa työnaikaiset nopeusrajoitukset. Yleinen nopeusrajoitus työmaan kohdalla on 50 km/h.
- Tulevien kiertoliittymien kohdalle asennetaan ajorataa kaventavia sulkupylväitä ja sulkuaitoja sekä nopeusrajoitus pudotetaan 30km/h.
- Lippukentän alikulkusillan rakentamisen vuoksi liikenne on siirtynyt kiertoreitille ja tulee olemaan kiertoreitillä ensi syksyyn asti, noin puoli vuotta.
- Työmaan kohdalla katualueella liikkuu työkoneita ja työntekijöitä.
- Autoilijoiden ja kevyen liikenteen tulee varautua lyhytkestoisiin liikenteen pysäytyksiin.

Lisätietoihin Hennalan alueesta ja suunnitteluaineistoon voi tutustua täältä: www.lahti.fi/hennala


Kysy lisää:

Jani Tuhkanen, katupäällikkö, jani.tuhkanen@lahti.fi, p. 050 559 4102 / Lahden kaupunki

Aki Lehtinen, työmaapäällikkö, aki.lehtinen@grk.fi, p. 040 528 3732 / GRK Infra Oy

Sampo Eskola, työmaainsinööri, sampo.eskola@grk.fi, p. 050 345 2203 / GRK Infra Oy



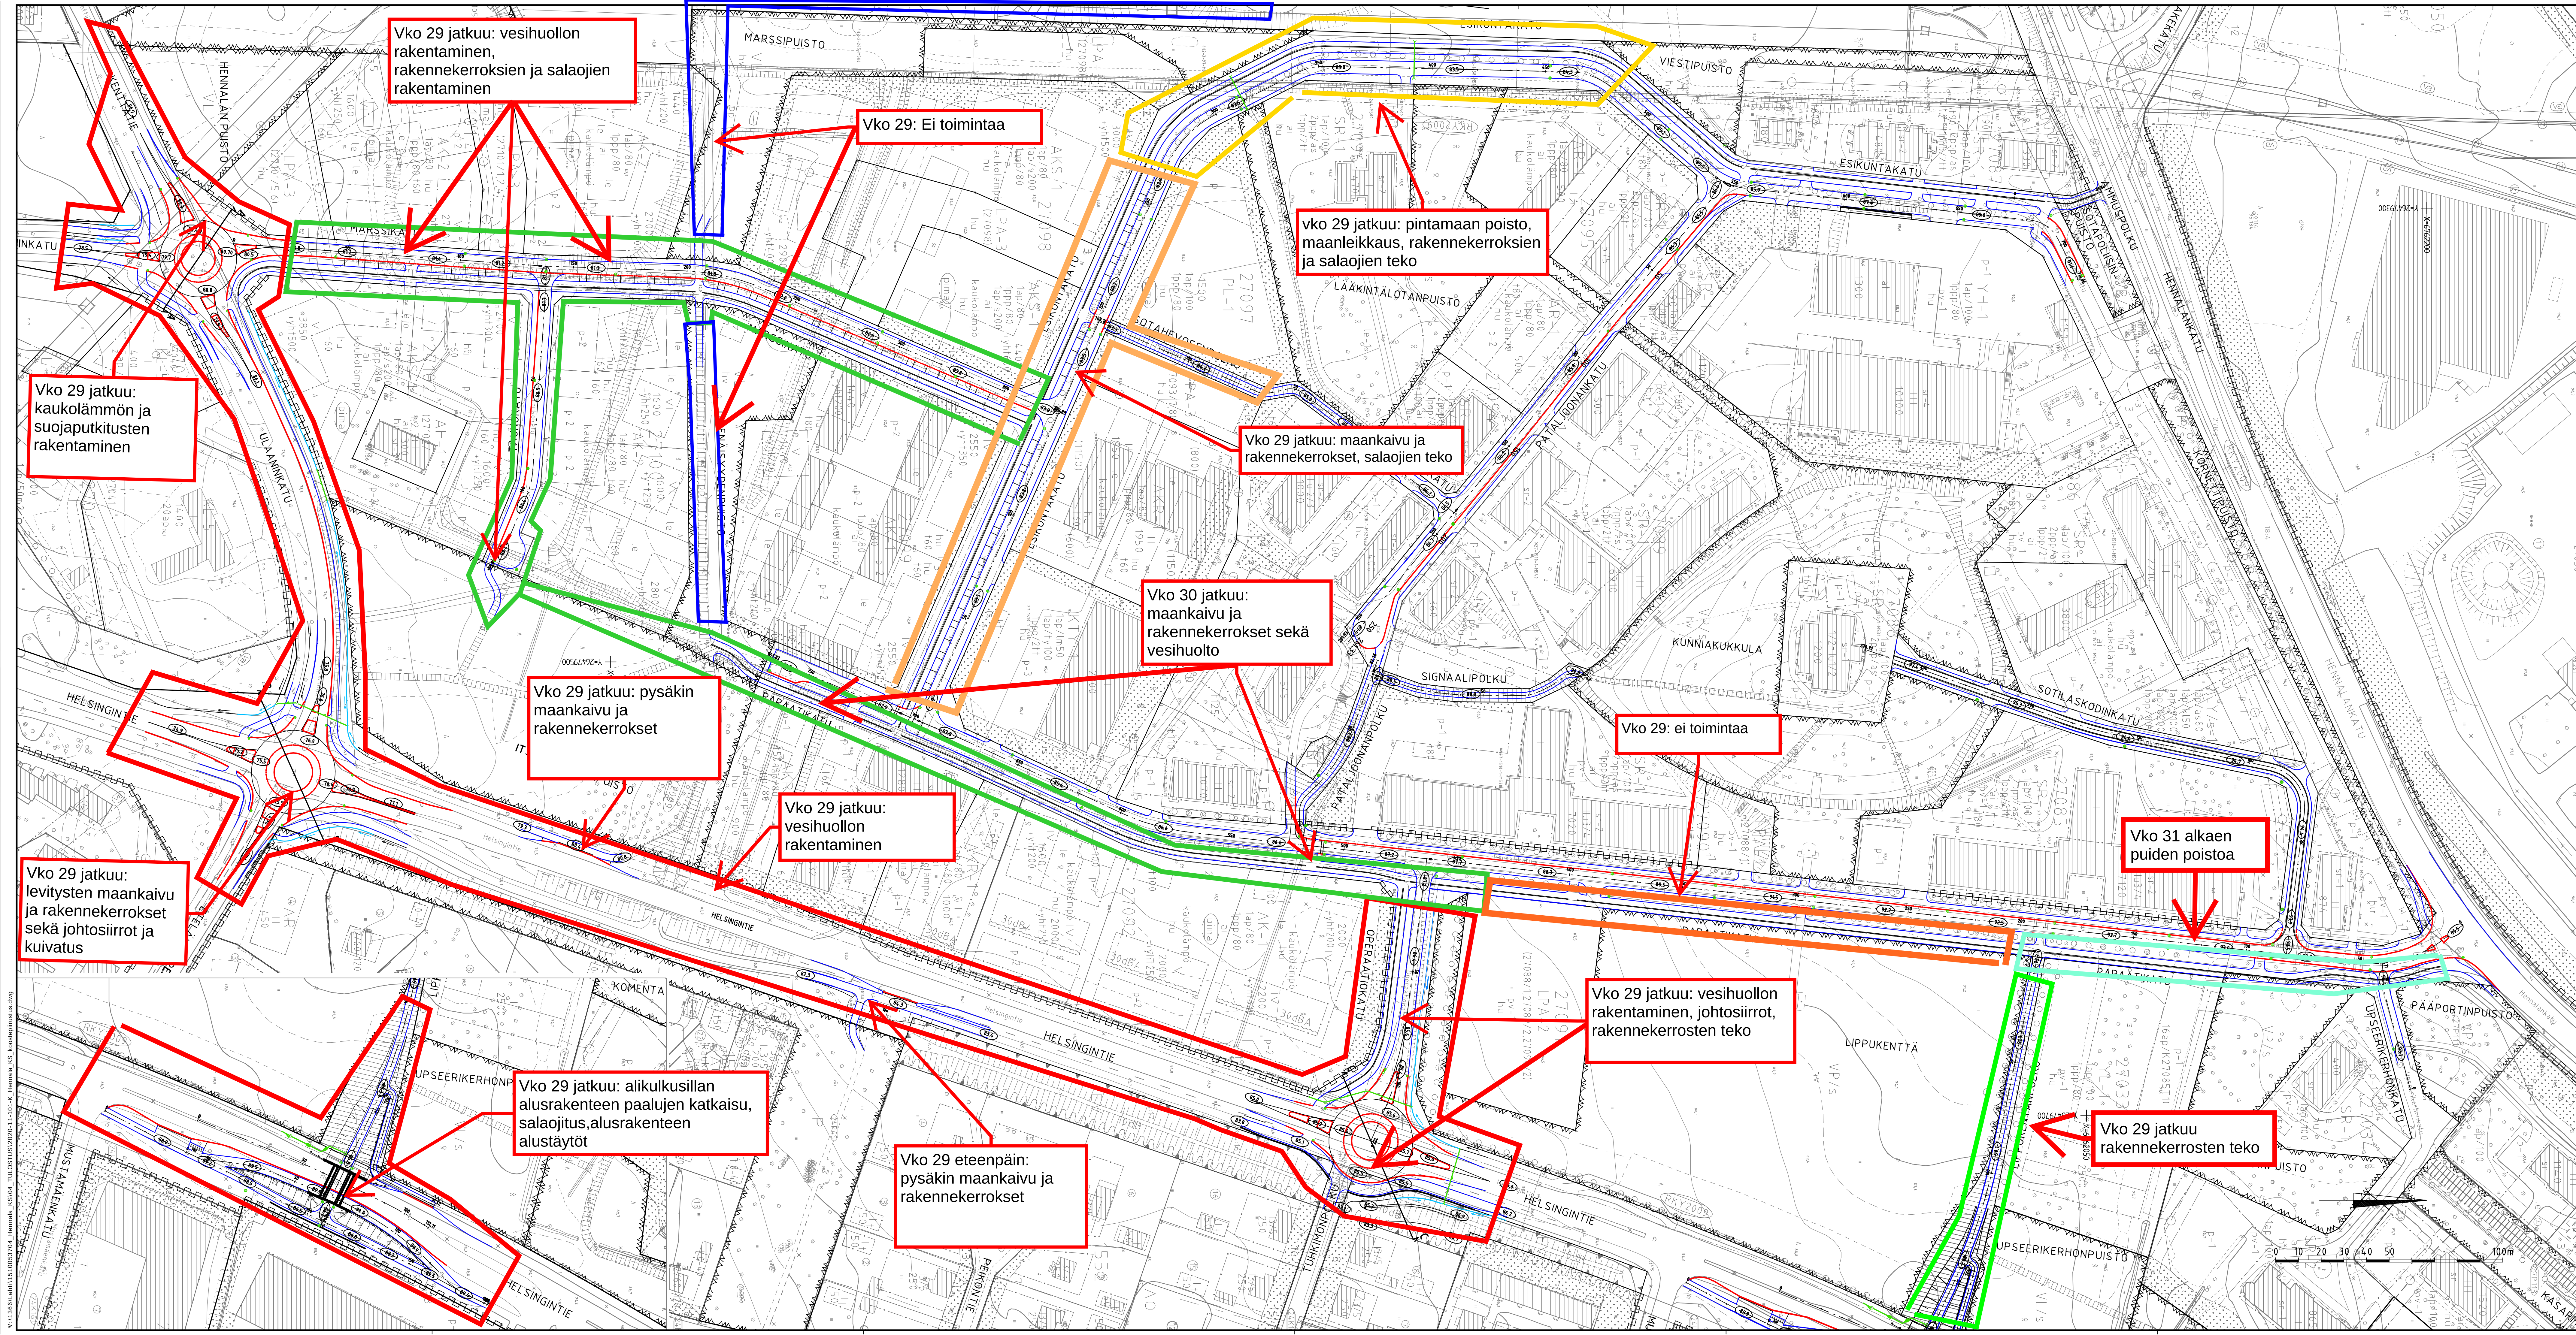

Vko 29 jatkuu: vesihuollon rakentaminen, rakennekerroksien ja salaojien rakentaminen

Vko 29: Ei toimintaa

vko 29 jatkuu: pintamaan poisto, maanleikkaus, rakennekerroksien ja salaojien teko

Vko 29 jatkuu: maankaivu ja rakennekerrokset, salaojien teko

Vko 30 jatkuu: maankaivu ja rakennekerrokset sekä vesihuolto

Vko 29 jatkuu: pysäkin maankaivu ja rakennekerrokset

Vko 29 jatkuu: vesihuollon rakentaminen

Vko 29: ei toimintaa

Vko 31 alkaen puiden poistoa

Vko 29 jatkuu: vesihuollon rakentaminen, johtosiirrot, rakennekerrosten teko

Vko 29 jatkuu rakennekerrosten teko

Vko 29 jatkuu: alikulkusillan alusrakenteen paalujen katkaisu, salaojitus, alusrakenteen alustäytöt

Vko 29 eteenpäin: pysäkin maankaivu ja rakennekerrokset

Vko 29 jatkuu: kaukolämmön ja suojaputkitusten rakentaminen

Vko 29 jatkuu: levitysten maankaivu ja rakennekerrokset sekä johtosiirrot ja kuivatus

Turn. Lukum. Muutos		Nimien. Päivitys	
Ramboll		TKA	
Ramboll Nimikatu 73 15140 LAHTI puh. 020 755 611 www.ramboll.fi		1510053704	
M.Saharinen		101	
		L. Mattila, J. Isometsä	
		18.6.2020	
Muutos		ETRS-GK26 / N2000	
Tela		Kaupunginosa: 27	
Nähtäville		Hennala	
Kohteen nimi:		Suunnitelma: Ramboll	
Eskikuntakatu, Ammuspolku, Pataljoonankatu, Marssikatu, Paraatikatu, Sotilaskodinkatu, Upseerikerhonkatu, Lippukentänkatu, Operatiokatu, Ulaankatu, Viestipuisto, Kasarinkatu, Helsingintie, Marssikatu ja Helsingintien liittymäalueet		Mittakaava: 1:1000	
Suunnitelman nimi:		Litty: X	
Suunnitelman nimi:		Päivä: 2020-11-10	
Suunnitelman nimi:		Mika Lastikka	
Suunnitelman nimi:		18.6.2020	