

Hennalan kasarmialueen rakentaminen, rakentamisaika 4/2021-12/2022
Työmaan tilanne vko 31/2021

Hennalan kasarmialueen rakentaminen

Toivomme alueella liikkuvilta erityistä tarkkaavaisuutta liikenteeseen ja varautumista lyhytkestoisiin liikenteen pysäytyksiin.

1. Käynnissä olevat työvaiheet

- Helsingintien / Ulaanikadun kiertoliittymässä, Ulaanikadun / Marssikadun / Kenttätien kiertoliittymässä, Operaatiokadulla, Operaatiokadun /Helsingintien kiertoliittymässä Marssikadulla ja Esikuntakadulla maanleikkausta ja rakennekerrosten tekoa
- Helsingintien / Ulaanikadun sekä Helsingintien / Operaatiokadun kiertoliittymien olemassa olevien johtojen siirrot lopullisille reiteille
- Vesihuollon rakentaminen Marssikadulle, Paraatikadulle ja Helsingintien varteen
- Marssikadun, Lippukentänpolun, Helsingintien uusien linja-autopysäkkien sekä yllä mainittujen kiertoliittymien maanleikkaus- ja pengerrystyöt sekä rakennekerrostyöt
- Lippukentän alikulkusillan salaojitus ja alusrakenteen rakentaminen
- Kaukolämmön rakentaminen Kenttätien ja Marssikadulla

2. Aloitettavat työvaiheet lähiviikkoina

- Lippukentän alikulkusillan kehärakenteen teline- ja muottityöt
- Vesihuollon rakentaminen Esikuntakadulle

3. Huomioitavaa


- Helsingintien ja Ulaanikadulla ovat voimassa työnaikaiset nopeusrajoitukset. Yleinen nopeusrajoitus työmaan kohdalla on 50 km/h. Järjestelyt ovat voimassa toistaiseksi.
- Tulevien kiertoliittymien kohdalle asennetaan ajorataa kaventavia sulkupylväitä ja sulkuaitoja sekä nopeusrajoitus pudotetaan 30km/h. Järjestelyt ovat voimassa toistaiseksi.
- Lippukentän alikulkusillan rakentamisen vuoksi liikenne on siirtynyt kiertoreitille ja tulee olemaan kiertoreitillä toistaiseksi.
- Työmaan kohdalla katualueella liikkuu työkoneita ja työntekijöitä.
- Autoilijoiden ja kevyen liikenteen tulee varautua lyhytkestoisiin liikenteen pysäytyksiin.

Lisätietoihin Hennalan alueesta ja suunnitteluaineistoon voi tutustua täältä: <http://www.lahti.fi/hennala>

Kysy lisää:

Jani Tuhkanen, katupäällikkö, jani.tuhkanen@lahti.fi, p. 050 559 4102 / Lahden kaupunki
Aki Lehtinen, työmaapäällikkö, aki.lehtinen@grk.fi, p. 040 528 3732 / GRK Infra Oy
Sampo Eskola, työmaainsinööri, sampo.eskola@grk.fi, p. 050 345 2203 / GRK Infra Oy



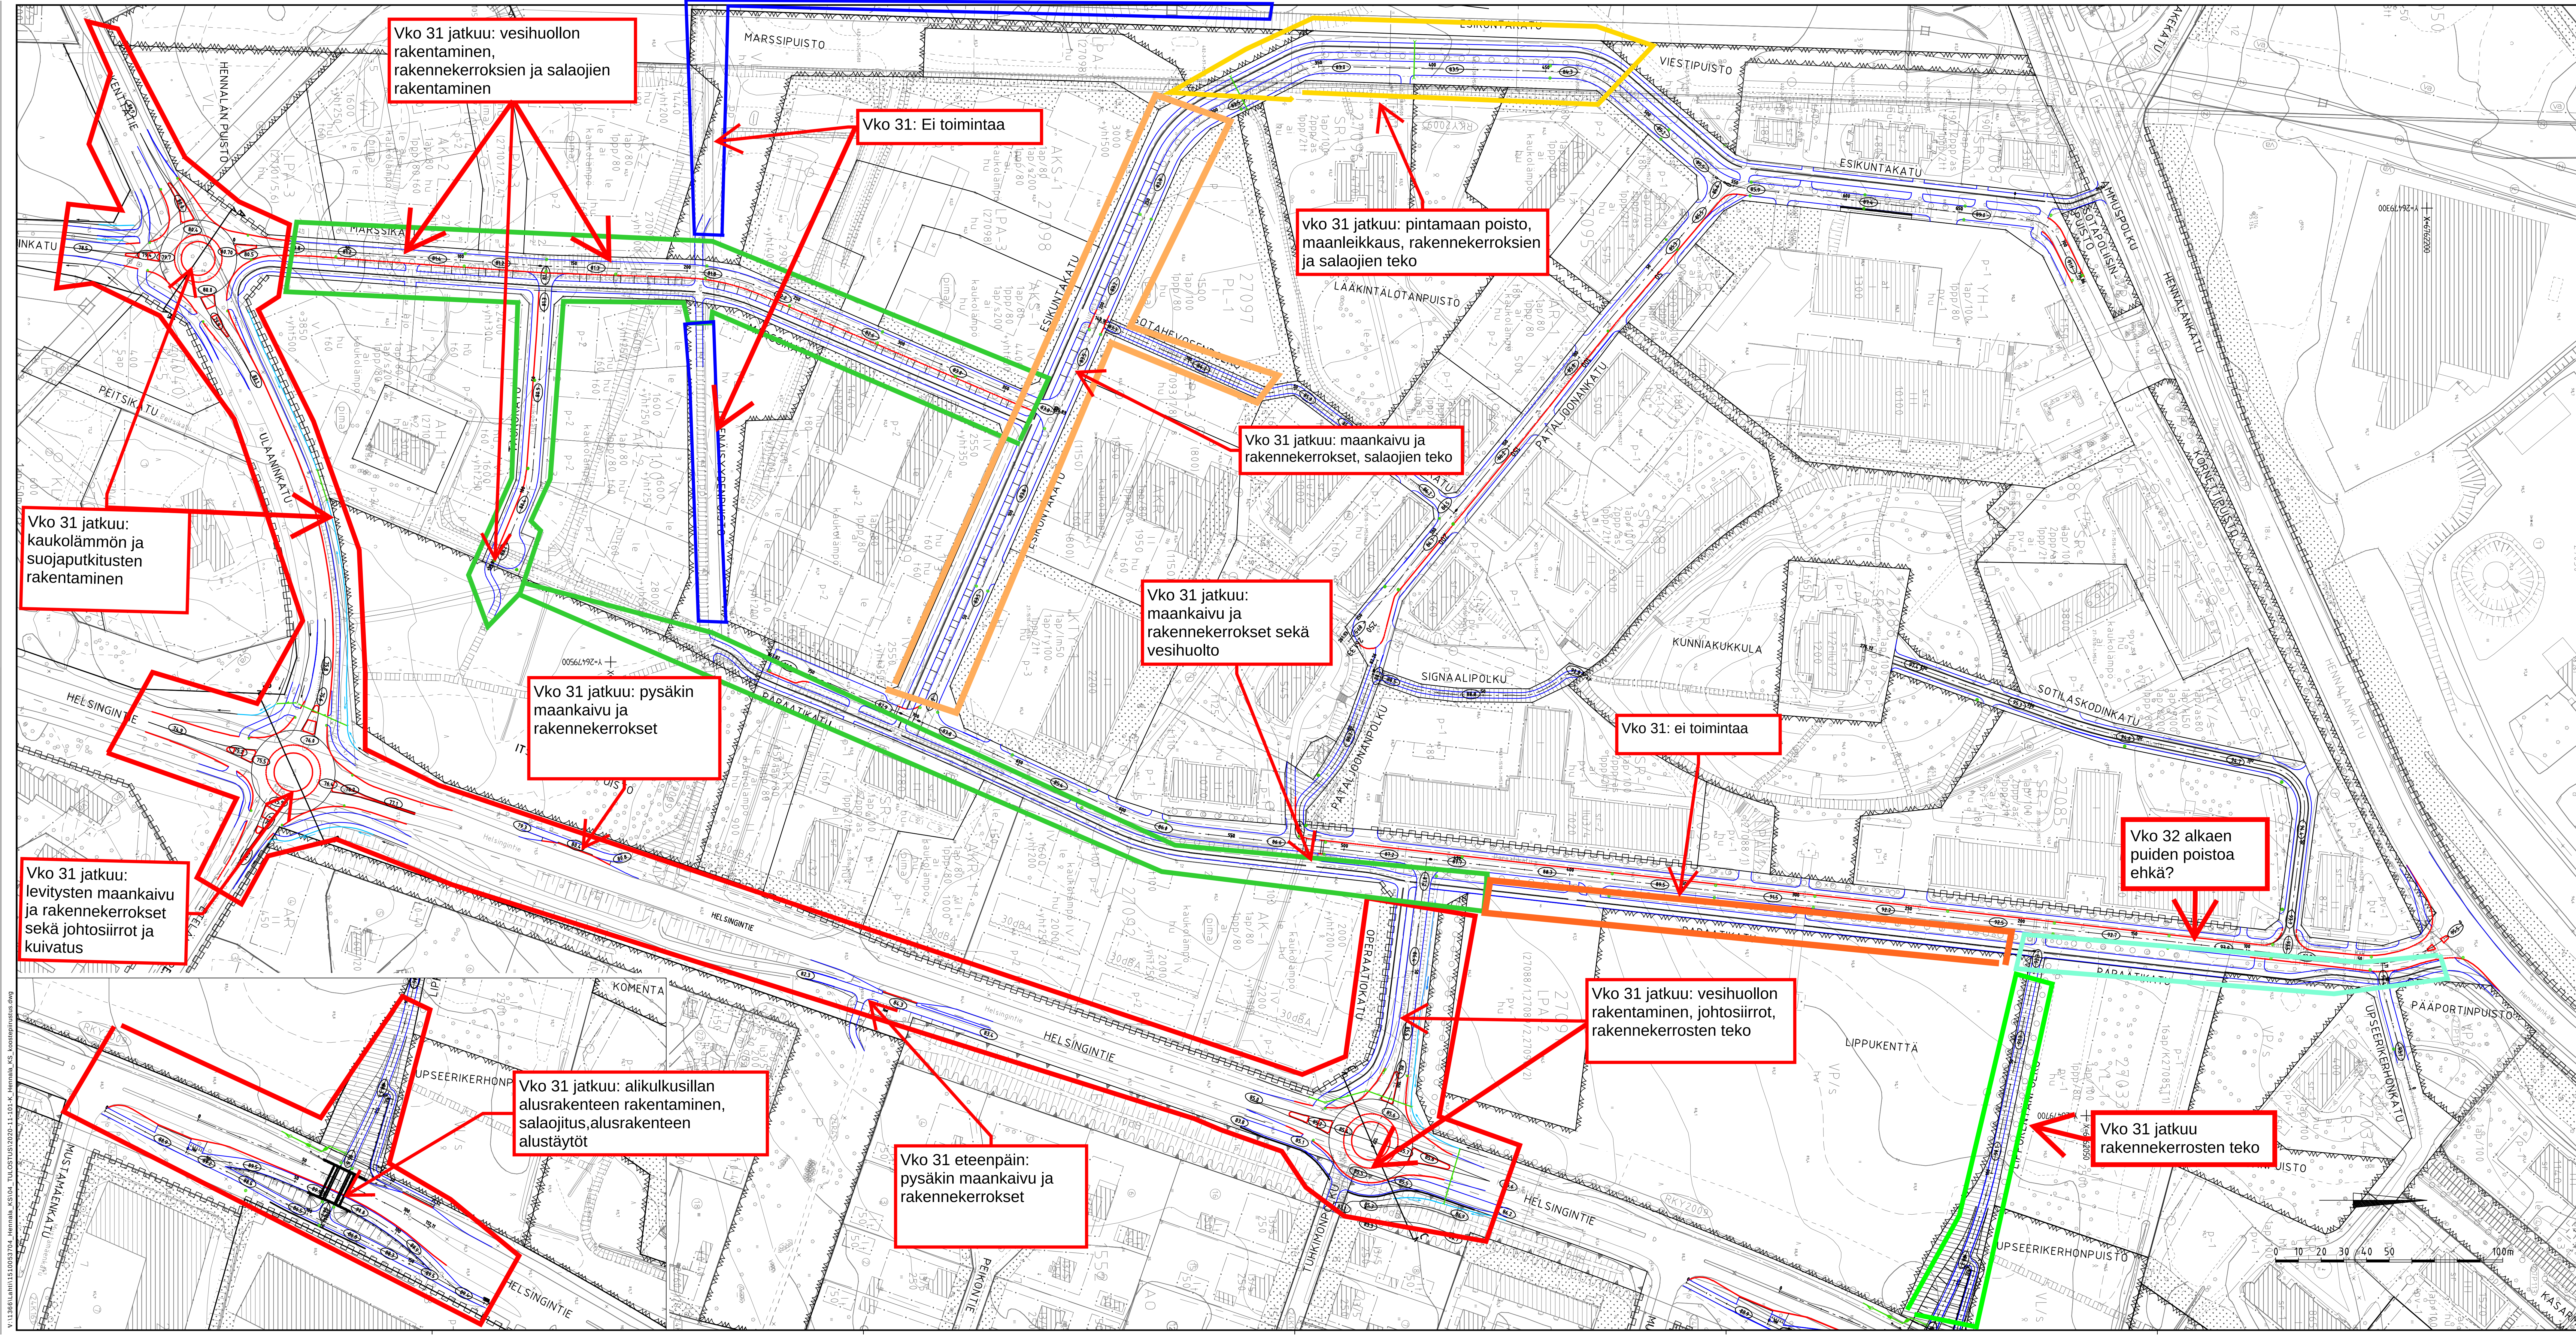

Vko 31 jatkuu: vesihuollon rakentaminen, rakennekerroksien ja salaojien rakentaminen

Vko 31: Ei toimintaa

vko 31 jatkuu: pintamaan poisto, maanleikkaus, rakennekerroksien ja salaojien teko

Vko 31 jatkuu: maankaivu ja rakennekerrokset, salaojien teko

Vko 31 jatkuu: maankaivu ja rakennekerrokset sekä vesihuolto

Vko 31 jatkuu: pysäkin maankaivu ja rakennekerrokset

Vko 31: ei toimintaa

Vko 32 alkaen puiden poistoa ehkä?

Vko 31 jatkuu: vesihuollon rakentaminen, johtosiirrot, rakennekerrosten teko

Vko 31 jatkuu rakennekerrosten teko

Vko 31 jatkuu: alikulkusillan alusrakenteen rakentaminen, salaojitus, alusrakenteen alustäytöt

Vko 31 eteenpäin: pysäkin maankaivu ja rakennekerrokset

Turn. Lukum. Muutos		Nimien. Päivitys	
Ramboll		TKA	
Ramboll Näköalakuja 73 15140 LAHTI puh. 020 755 611 www.ramboll.fi		1510053704	
M.Saharinen		101	
		L. Mattila, J. Isometsä	
		18.6.2020	
Muutos		ETRS-GK26 / N2000	
Tela		Kaukokuksien	
Näköalakuja		27.11.2020	
Kohteen nimi:		Suunnitelma:	
Eskikuntakatu, Ammuspolku, Pataljoonankatu, Marssikatu, Paraatikatu, Sotilaskodinkatu, Upseerikerhonkatu, Lippukentänkatu, Operatorkatu, Ulaankatu, Viikinkaari, Helsingintie-Marssikatu ja Helsingintien liittymäalueet		Mittakaava:	
Suunnitelma:		Ramboll	
Suunnitelman nimi:		Litty:	
LAHDEN KAUPUNKI, KAUPUNKIYMPÄRISTÖN PALVELUALUE		X	
KUNNALLISTEKNIIKKA		Päiväys:	
Suunnitelman päiväys: 18.6.2020		Mika Lastikka	