

Hennalan katujen rakentaminen/Työmaan tilanne vko 43/2021

## Hennalan kasarmialueen rakentaminen

Useilla risteysalueilla ja kaduilla jatketaan maanleikkaustöitä ja rakennetaan rakennekerroksia. Lisäksi mm. Lippukentän alikulkusiltaa, vesihuoltoa ja valaistusta rakennetaan. Pilaantuneita maita ajetaan pois.

Toivomme alueella liikkuvilta erityistä tarkkaavaisuutta liikenteeseen ja varautumista lyhytkestosiin liikenteen pysäytyksiin.

### 1. Käynnissä olevat työvaiheet

- Helsingintien/Ulaanikadun kiertoliittymässä, Ulaanikadun/Marssikadun/Kenttätien kiertoliittymässä, Operaatiokadulla, Operaatiokadun/Helsingintien kiertoliittymässä, Helsingintien uusilla linja-autopysäkeillä, Marssikadulla, Paraatikadulla ja Esikuntakadulla tehdään maanleikkausta ja rakennekerrosten tekoa
- Vesihuollon rakentaminen Marssikadun kiertoliittymään ja Hennalankadulle sekä Itsenäisyydenpuistoon
- Lippukentän alikulkusillan tukitelineen ja muotin rakentaminen
- Valaistuksen, kaukolämmön ja suojaputkitusten rakentaminen kiertoliittymiin, Paraatikadulle, Esikuntakadulle ja Marssikadulle
- Pilaantuneen ja jätteen sekaisen maa-aineksen ajo Esikuntakadun välivarastokasalta

### 2. Aloitettavat työvaiheet lähiviikkoina

- Lippukentän alikulkusillan kehärakenteen betonointi
- Päälylystyöt Helsingintien/Ulaanikadun kiertoliittymässä, Ulaanikadun/Marssikadun/Kenttätien kiertoliittymässä, Operaatiokadun/Helsingintien kiertoliittymässä, Helsingintien uusilla linja-autopysäkeillä
- Helsingintien linja-autopysäkkien, niihin liittyvien kevyen liikenteen väylien, Operaatiokadun ja kiertoliittymien pintarakennetyöt

### 3. Huomioitavaa


- Helsingintiellä ja Ulaanikadulla tulevien kiertoliittymien kohdalle on asennettu ajorataa kaventavia sulkupylyväitä ja sulkuaitoja sekä nopeusrajoitus pudotettu 30 km/h. Kevyen liikenteen reittejä ja suojateiden sijainteja muutellaan rakentamisen vaiheistuksen mukaan. Järjestelyt ovat voimassa toistaiseksi.
- Lippukentän alikulkusillan rakentamisen vuoksi liikenne on siirtynyt kiertoreitille ja tulee olemaan kiertoreitillä toistaiseksi.
- Tuhkimopolun kevyen liikenteen yhteys on katkaistu Helsingintien suuntaan kiertoliittymän rakentamisen vuoksi
- Hennalankadulle ja Esikuntakadun poliisilaitoksen puoleiseen osaan tehdään liikennejärjestelyjä vesihuoltotöiden vuoksi. Nopeusrajoitus työmaan kohdalla Hennalankadulla on 30 km/h.
- Työmaan kohdalla katualueella liikkuu työkoneita ja työntekijöitä.
- Autoilijoiden ja kevyen liikenteen tulee varautua lyhytkestosiin liikenteen pysäytyksiin.

Lisätietoihin Hennalan alueesta ja suunnitteluaineistoon voi tutustua täältä: [www.lahti.fi/hennala](http://www.lahti.fi/hennala)

### Kysy lisää:

Jani Tuhkanen, rakennuttamispäällikkö, jani.tuhkanen@lahti.fi, p. 050 559 4102 / Lahden kaupunki  
Aki Lehtinen, työmaapäällikkö, aki.lehtinen@grk.fi, p. 040 528 3732 / GRK Infra Oy  
Sampo Eskola, työmaainsinööri, sampo.eskola@grk.fi, p. 050 345 2203 / GRK Infra Oy



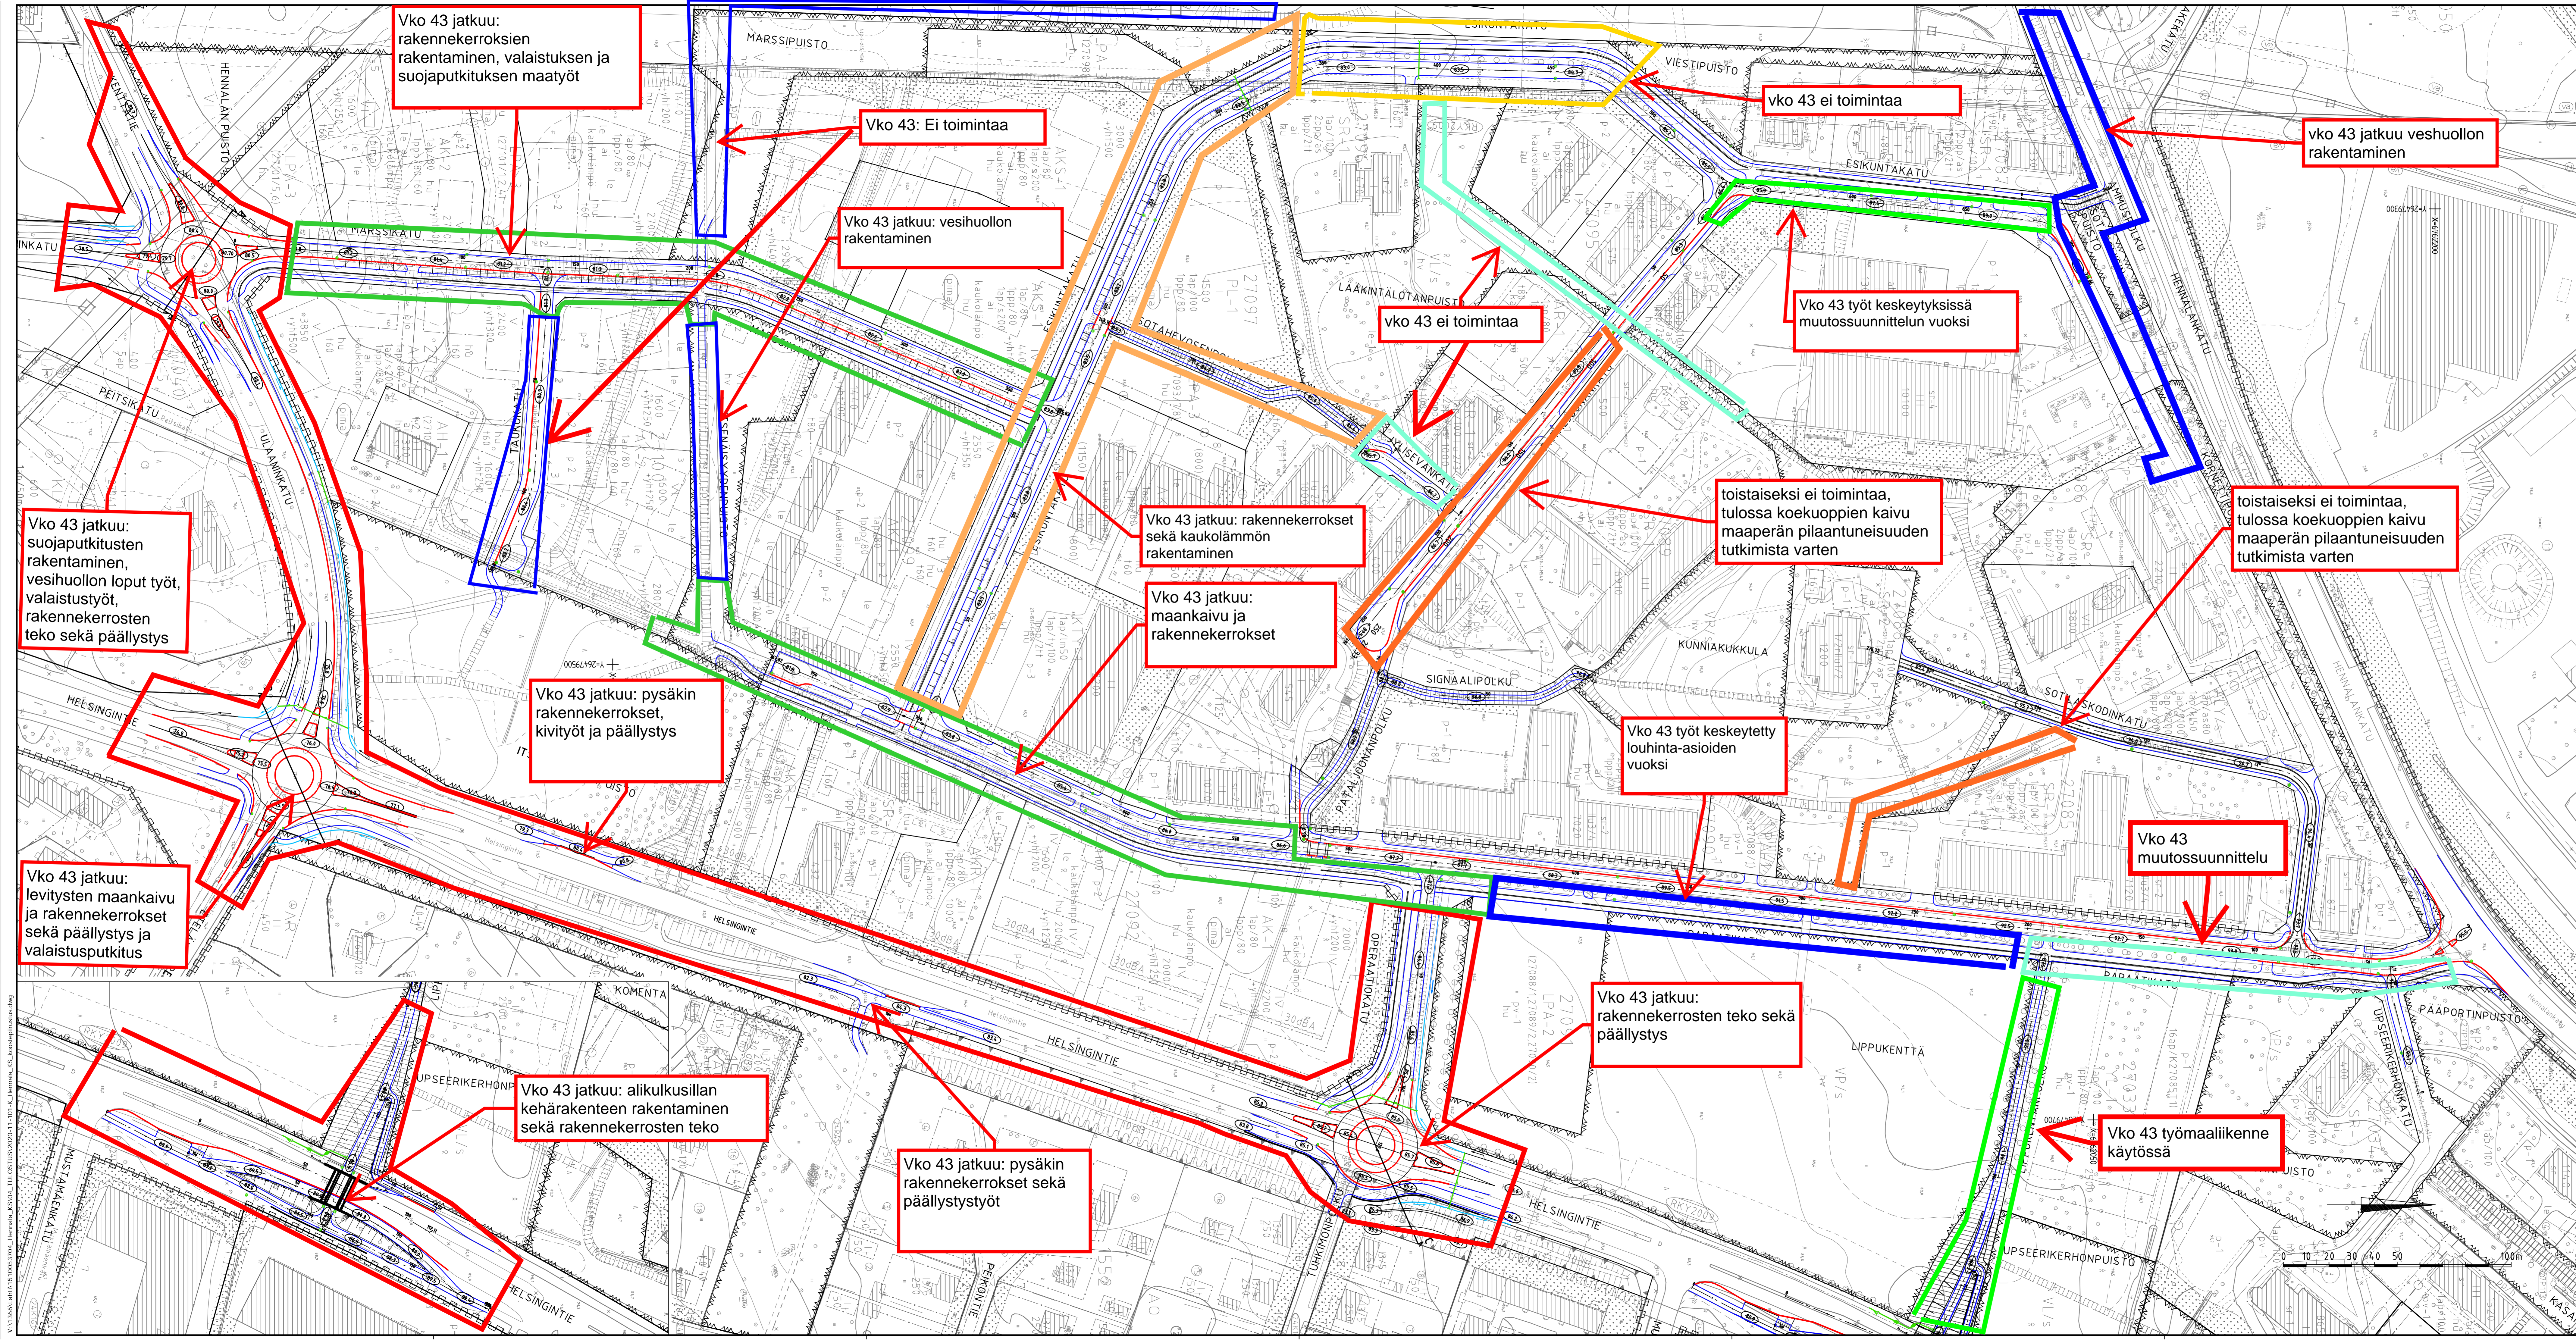

Vko 43 jatkuu: rakennekerroksien rakentaminen, valaistuksen ja suojaoputituksen maatyöt

Vko 43: Ei toimintaa

Vko 43 jatkuu: vesihuollon rakentaminen

vko 43 ei toimintaa

vko 43 jatkuu veshuollon rakentaminen

Vko 43 jatkuu: suojaoputusten rakentaminen, vesihuollon loput työt, valaistustyöt, rakennekerrosten teko sekä päällystys

vko 43 ei toimintaa

Vko 43 työt keskeytyksissä muutossuunnittelun vuoksi

Vko 43 jatkuu: pysäkin rakennekerrokset, kivityöt ja päällystys

Vko 43 jatkuu: rakennekerrokset sekä kaukolämmön rakentaminen

toistaiseksi ei toimintaa, tulossa koekuooppien kaivu maaperän pilaantuneisuuden tutkimista varten

toistaiseksi ei toimintaa, tulossa koekuooppien kaivu maaperän pilaantuneisuuden tutkimista varten

Vko 43 jatkuu: maankaivu ja rakennekerrokset

Vko 43 työt keskeytetty louhinta-asioiden vuoksi

Vko 43 muutossuunnittelu

Vko 43 jatkuu: levitysten maankaivu ja rakennekerrokset sekä päällystys ja valaistusputkitus

Vko 43 jatkuu: rakennekerrosten teko sekä päällystys

Vko 43 työmaaliikenne käytössä

Vko 43 jatkuu: alikulkusillan kehärakenteen rakentaminen sekä rakennekerrosten teko

Vko 43 jatkuu: pysäkin rakennekerrokset sekä päällystystyöt

Turn.	Lukum.	Muutos	Projekti	Yhtiö	Nimi	Päiväys
			RAMBOLL	TKA	1510053704	1:1000
Muutos			Muutos			
Tela			101			
Nähtävillä			ETRS-GK26 / N2000			
Kohden nimi:			Kaupunginostatus:			
Esikuntakatu, Ammuspolku, Pataljoonankatu, Marssikatu, Paraatikatu, Sotilaskodinkatu, Upseerikerhonkatu, Lippukentänpolku, Operatiokatu, Uraankatu, Viikinkaatu, Jyliseväntie, Sotahesosenpolku, Uraankatu välillä Helsingintie-Marssikatu ja Helsingintien liittymäjärjestelyt			Suunnittaja:			Mitakaava:
Suunnittelu:			Ramboll			1:1000
Suunnittelu:			L. Mattila, J. Saari, J. Isometsä			
Suunnittelu:			M. Saharinen			
Suunnittelu:			NOROLA J. Saari, J. Isometsä			18.6.2020
Suunnittelu:			Lahden kaupunki, Kaupunkiympäristön palvelualue			
Suunnittelu:			Kunnallistekniikka			
Suunnittelu:			Mika Lastikka			
Suunnittelu:			Suunnitelman päiväys: 18.6.2020			
Suunnittelu:			Litty:			
Suunnittelu:			X			
Suunnittelu:			Pruustinumero:			
Suunnittelu:			2020-11-101-K			