

Hennalan katujen rakentaminen/Työmaan tilanne vko 5/2022

Hennalan kasarmialueen rakentaminen

Useilla risteysalueilla ja kaduilla jatketaan kuivatus- ja valaistustöiden rakentamista.

Toivomme alueella liikkuvilta erityistä tarkkaavaisuutta liikenteeseen ja varautumista lyhytkestoisin liikenteen pysäytyksiin.

1. Käynnissä olevat työvaiheet

- Helsingintien/Ulaanikadun kiertoliittymässä, Ulaanikadun/Marssikadun/Kenttätien kiertoliittymässä, Operaatiokadulla, Operaatiokadun/Helsingintien kiertoliittymässä, Helsingintien uusilla linja-autopysäkeillä ja Paraatikadulla tehdään kuivatusta ja valaistustöitä
- Vesihuollon rakentaminen Esikuntakadulle, Poliisin vesihuoltolinjalle, Sotilaskodinkadulle ja Paraatikadulle
- Lippukentän alikulkusillan ympäröivien kevyen liikenteen väylien rakentaminen
- Pilaantuneen ja jätteen sekaisen maa-aineksen ajo Esikuntakadun välivarastokasalle
- Louhinta Paraatikadulla ja Sotilaskodinkadun sadevesilinjalla

2. Aloitettavat työvaiheet lähiviikkoina

- Lippukentän alikulkusillan hulevesipumppaamokaivannon tuenta
- Pysyvän ponttiseinän rakentaminen Lippukentän alikulkusillan luokse

3. Huomioitavaa

- Helsingintiellä ja Ulaanikadulla tulevien kiertoliittymien kohdalle on asennettu ajorataa kaventavia sulkupylväitä ja sulkuaitoja sekä nopeusrajoitus pudotettu 30 km/h. Kevyen liikenteen reittejä ja suojateiden sijainteja muutellaan rakentamisen vaiheistuksen mukaan. Järjestelyt ovat voimassa toistaiseksi.
- Hennalankadulle ja Esikuntakadun poliisilaitoksen puoleiseen osaan on tehty liikennejärjestelyjä vesihuoltotöiden vuoksi. Nopeusrajoitus työmaan kohdalla Hennalankadulla on 30 km/h.
- Työmaan kohdalla katualueella liikkuu työkoneita ja työntekijöitä.
- Autoilijoiden ja kevyen liikenteen tulee varautua lyhytkestoisin liikenteen pysäytyksiin.

Lisätietoihin Hennalan alueesta ja suunnitteluaineistoon voi tutustua täältä: www.lahti.fi/hennala


Kysy lisää:

Jani Tuhkanen, katupäällikkö, jani.tuhkanen@lahti.fi, p. 050 559 4102 / Lahden kaupunki

Aki Lehtinen, työmaapäällikkö, aki.lehtinen@grk.fi, p. 040 528 3732 / GRK Infra Oy

Sampo Eskola, työmaainsinööri, sampo.eskola@grk.fi, p. 050 345 2203 / GRK Infra Oy



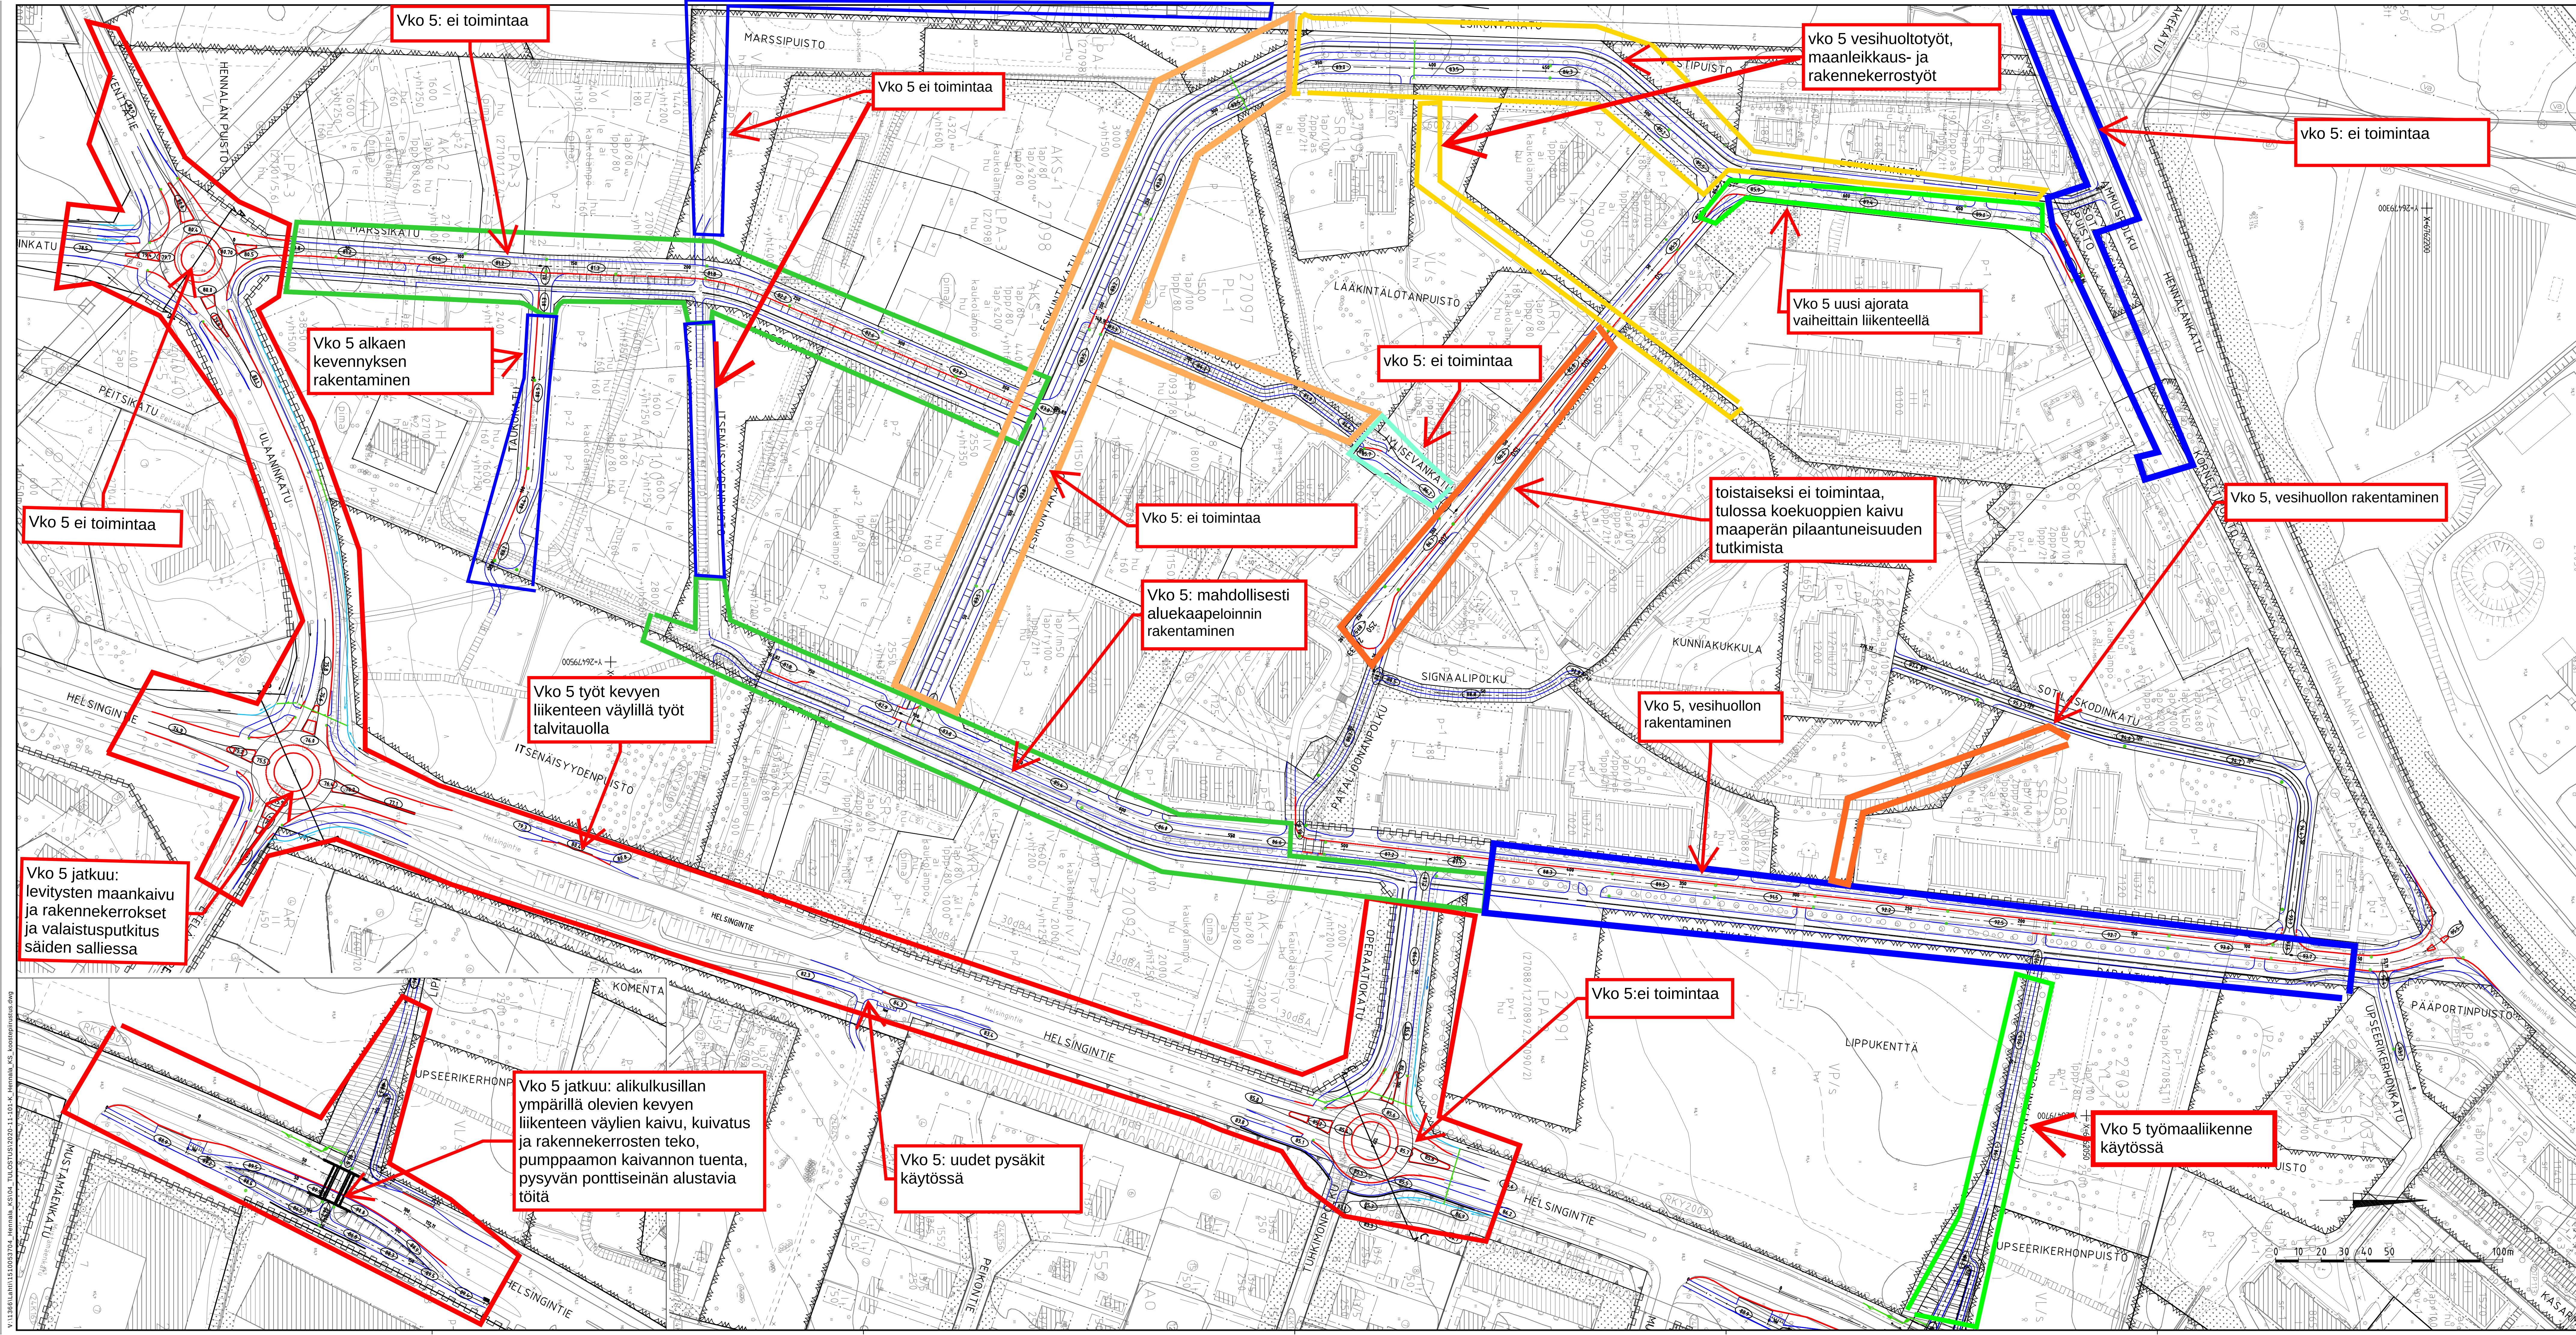

Vko 5: ei toimintaa

Vko 5 ei toimintaa

vko 5 vesihuoltotyöt, maanleikkaus- ja rakennekerrostyöt

vko 5: ei toimintaa

Vko 5 uusi ajorata vaiheittain liikenteellä

Vko 5 alkaen kevennyksen rakentaminen

Vko 5 ei toimintaa

vko 5: ei toimintaa

toistaiseksi ei toimintaa, tulossa koekuoppien kaivu maaperän pilaantuneisuuden tutkimista

Vko 5, vesihuollon rakentaminen

Vko 5: ei toimintaa

Vko 5: mahdollisesti aluekaapeloinnin rakentaminen

Vko 5, vesihuollon rakentaminen

Vko 5 työt kevyen liikenteen väylillä työt talvitaulla

Vko 5 jatkuu: levitysten maankaivu ja rakennekerrokset ja valaistusputkitus säiden sallissa

Vko 5:ei toimintaa

Vko 5 työmaaliikenne käytössä

Vko 5 jatkuu: alikulkusillan ympärillä olevien kevyen liikenteen väylien kaivu, kuivatus ja rakennekerrosten teko, pumppaamon kaivannon tuenta, pysyvän ponttiseinän alustavia töitä

Vko 5: uudet pysäkit käytössä

Turn. Lukum. Muutos		Nimien. Päiväys	
Ramboll		TKA	
Ramboll Nimimäentie 73 15140 LAHTI puh. 020 755 611 www.ramboll.fi		1510053704	
M.Saharinen		101	
		L. Mätilä, J. Saarinen, J. Isometsä	
		18.6.2020	
Muutos		ETRS-GK26 / N2000	
Tela		Mittakaava	
Nähtäville		1:1000	
Kohteen nimi:		Kaupunginosa-alue:	
Eskintie, Ammuspolku, Pataljoonankatu, Marssikatu, Paraatikatu, Sotilaskodinkatu, Upseerikerhonkatu, Lippukentänkatu, Operatorkatu, Pataljoonankatu, Signaalipolku, Yliseiväntie, Sotaväenkatu, Ulaankatu, Ulaankatu ja Helsingintien liittymäalue		Suunnittelija:	
Suunnittelija:		Ramboll	
Käyttösuunnitelma		Mittakaava:	
LAHDEN KAUPUNKI, KAUPUNKIYMPÄRISTÖN PALVELUALUE		1:1000	
KUNNALLISTEKNIIKKA		Lisä:	
Suunnitelman päiväys: 18.6.2020		X	
Mika Lastikka		Päiväysnumero:	
		2020-11-101-K	