

Hennalan katujen rakentaminen/Työmaan tilanne vko 51/2021

Hennalan kasarmialueen rakentaminen

Helsingintie avataan Lippukentänpolun kohdalta kuluvan viikon aikana ajoneuvoliikenteelle, jalankulku ja pyöräliikenne ohjataan kiertoreitille Keijutien kautta, Työmaa viettää myös joululomaa ja hiljenee 23.12.–9.1. väliseksi ajaksi.

1. Käynnissä olevat työvaiheet

- Helsingintien/Ulaanikadun kiertoliittymässä, Ulaanikadun/Marssikadun/Kenttätien kiertoliittymässä, Operaatiokadulla, Operaatiokadun/Helsingintien kiertoliittymässä, Helsingintien uusilla linja-autopysäkeillä, Marssikadulla, Paraatikadulla ja Esikuntakadulla maanleikkausta ja rakennekerrosten tekoa sekä valaistustöitä
- Vesihuollon rakentaminen Esikuntakadulle ja Paraatikadulle
- Lippukentän alikulkusillan ympäröivien kevyen liikenteen väylien rakentaminen
- Valaistuksen, kaukolämmön ja suojaputkitusten rakentaminen Paraatikadulle ja Esikuntakadulle
- Pilaantuneen ja jätteen sekaisen maa-aineksen ajo Esikuntakadun välivarastokasalta

2. Aloitettavat työvaiheet lähiviikkoina

- Poliisin vesihuoltolinjan rakentaminen

3. Huomioitavaa

- Helsingintiellä ja Ulaanikadulla tulevien kiertoliittymien kohdalle on asennettu ajorataa kaventavia sulkupylväitä ja sulkuaitoja sekä nopeusrajoitus pudotettu 30 km/h. Kevyen liikenteen reittejä ja suojateiden sijainteja muutellaan rakentamisen vaiheistuksen mukaan. Järjestelyt ovat voimassa toistaiseksi.
- Lippukentän alikulkusillan kohta otetaan ajoneuvoliikenteelle maanantaina 20.12., jalankulku ja pyöräliikenteen väylä siltapaikan kohdalla on siirretty kiertoreitille Keijutien kautta.
- Helsingintien/Eteläisen rengastien/Ulaanikadun risteyksessä olevat linja-autopysäkit poistetaan
- Hennalankadulle ja Esikuntakadun poliisilaitoksen puoleiseen osaan on tehty liikennejärjestelyjä vesihuoltotöiden vuoksi. Nopeusrajoitus työmaan kohdalla Hennalankadulla on 30 km/h.
- Työmaan kohdalla katualueella liikkuu työkoneita ja työntekijöitä.
- Autoilijoiden ja kevyen liikenteen tulee varautua lyhytkestoisiin liikenteen pysäytyksiin.
- Pataljoonankadun ja Esikuntakadun välisen puistoalueen suunnittelu on käynnistynyt ja Lääkintälotanpuiston asukastilaisuus järjestetään 11.1. Teamsin välityksellä.
- Työmaa on joululomilla 23.12.2021 – 9.1.2022.

Lisätietoihin Hennalan alueesta ja suunnitteluaineistoon voi tutustua täältä: www.lahti.fi/hennala


Kysy lisää:

Jani Tuhkanen, katupäällikkö, jani.tuhkanen@lahti.fi, p. 050 559 4102 / Lahden kaupunki

Aki Lehtinen, työmaapäällikkö, aki.lehtinen@grk.fi, p. 040 528 3732 / GRK Infra Oy

Sampo Eskola, työmaainsinööri, sampo.eskola@grk.fi, p. 050 345 2203 / GRK Infra Oy



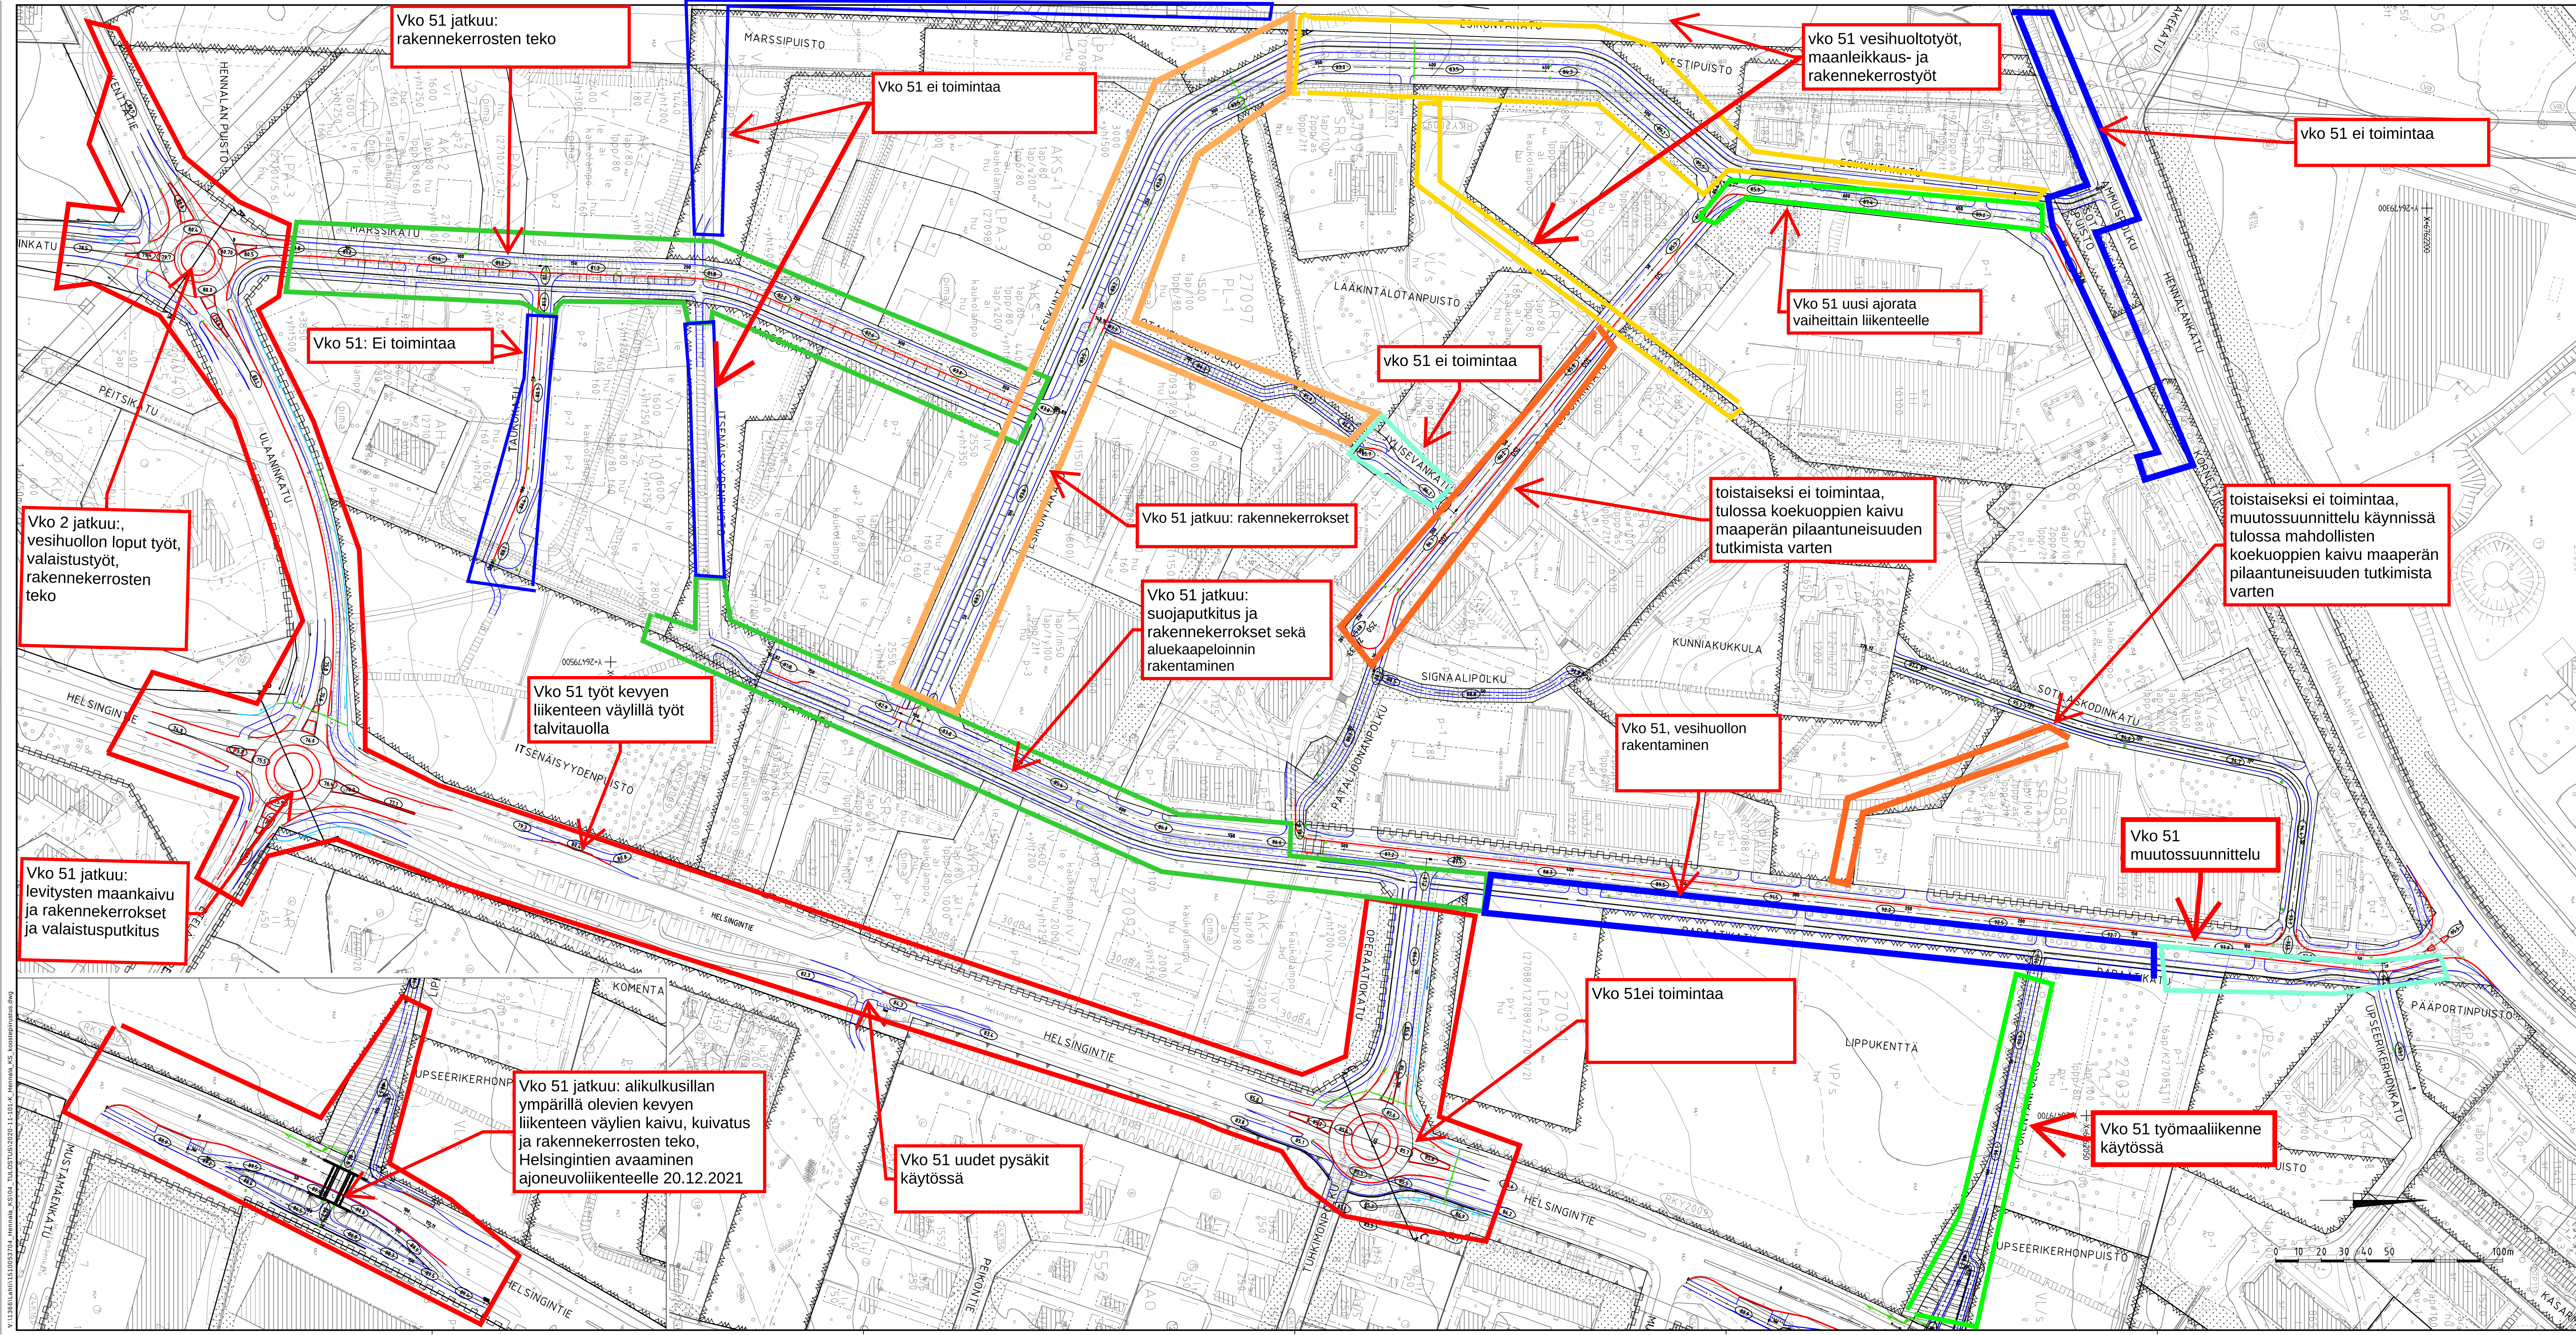

Turn. Lukum. Muutos		Nimien Päivitys	
Ramboll		TKA	
Ramboll Nimikatu 73 15140 LAHTI puh. 020 755 611 www.ramboll.fi		1510053704 101	
M.Saharinen		L. Mätilä, NOROLA J. Saarinen, J. Isometsä	
Muutos		Mittakaava	
Tela		1:1000	
Nähtäville		Muutos	
Kohteen nimi:		Kaupunginosa:	
Eskintakatu, Ammuspolku, Pataljoonankatu, Marssikatu, Paraatikatu, Sotilaskodinkatu, Upseerikerhonkatu, Lippukentänpolku, Operaatorkatu, Pataljoonankatu, Signaalipolku, Jylisevankatu, Sotaväenpuolue, Ulaankatu, Ulaankatu, Helsingintie-Marssikatu ja Helsingintien liittymäajajestelyt		Mittakaava	
Suunnitelman nimi:		Ramboll	
Suunnitelman nimi:		Litty:	
Suunnitelman nimi:		X	
Suunnitelman nimi:		Päivä:	
Suunnitelman nimi:		18.6.2020	
Suunnitelman nimi:		Mika Lastikka	
Suunnitelman nimi:		18.6.2020	