

Hennalan kasarmialueen rakentaminen, rakentamisaika 4/2021-12/2022

Käynnissä olevat työvaiheet

- Vesihuollon rakentaminen Poliisin VH-linjalle ja Esikuntakadulle
- Lippukentän alikulkusillan ympäröivien kevyen liikenteen väylien rakentaminen
- Pilaantuneen ja jätteen sekaisen maa-aineksen ajo Esikuntakadun välivarastokasalle
- Suojaputkien arina- ja täyttötöyt Paraatikadulla, Jyliseväkadulla sekä Pataljoonankadulla
- Rakennekerrosten teko Paraatikadulla ja Sotilaskodinkadulla
- Ulaanikadun/Marssikadun kiertoliittymän kivityöt
- Helsingintien/Ulaanikadun kiertoliittymän rakennekerrosten teko
- Kivityöt Operaatiokadun kiertoliittymässä
- Pataljoonankadun maankaivu- ja rakennekerrostyöt
- Kaukolämpökaivannon täyttö Jyliseväkadulla ja loput kaivantotyöt Pataljoonankadulla
- Marssikadun ja Esikuntakadun istutusaltaiden kaivu sekä kantavan kasvualustan levitys sekä loput rakennekerrostyöt
- Paraatikadun ja Hennalankadun risteyksessä maanleikkaus- ja rakennekerrostyöt

Aloitettavat työvaiheet lähiviikkoina

- Operaatiokadun kiertoliittymän melukaiteen asennus
- Asfaltointi Marssikadulla, Paraatikadulla sekä Helsingintiellä Lippukentän alikulkusillan luona sekä pieniä päällystyksiä kaikissa kiertoliittymissä
- Louhintaa Sotilaskodinkadulla

Huomioitavaa

- Helsingintiellä ja Ulaanikadulla tulevien kiertoliittymien kohdalle on asennettu ajorataa kaventavia sulkupylväitä ja sulkuaitoja. Kevyen liikenteen reittejä ja suojateiden sijainteja muutellaan rakentamisen vaiheistuksen mukaan. Järjestelyt ovat voimassa toistaiseksi.
- Lippukentän alikulkusillan luona on ajoradalla kavennuksia pintarakennetöiden vuoksi.
- Esikuntakadun poliisilaitoksen puoleiseen osaan on tehty liikennejärjestelyjä vesihuoltotöiden vuoksi.



- Paraatikadulla, Esikuntakadulla ja Pataljoonankadulla on kavennuksia vesihuolto- ja kaukolämpötöiden vuoksi
- Työmaan kohdalla katualueella liikkuu työkoneita ja työntekijöitä.
- Autoilijoiden ja kevyen liikenteen tulee varautua lyhytkestoisin liikenteen pysäytyksiin.
- Hennalankadulle Paraatikadun risteykseen on tehty kevyen liikenteen järjestelyjä


Lisätietoja Hennalan alueesta ja suunnitteluaineisto: www.lahti.fi/hennala

Kysy lisää:

Jani Tuhkanen, katupäällikkö, jani.tuhkanen@lahti.fi, p. 050 559 4102 / Lahden kaupunki

Aki Lehtinen, työmaapäällikkö, aki.lehtinen@grk.fi, p. 040 528 3732 / GRK Infra Oy

Sampo Eskola, työmaainsinööri, sampo.eskola@grk.fi, p. 050 345 2203 / GRK

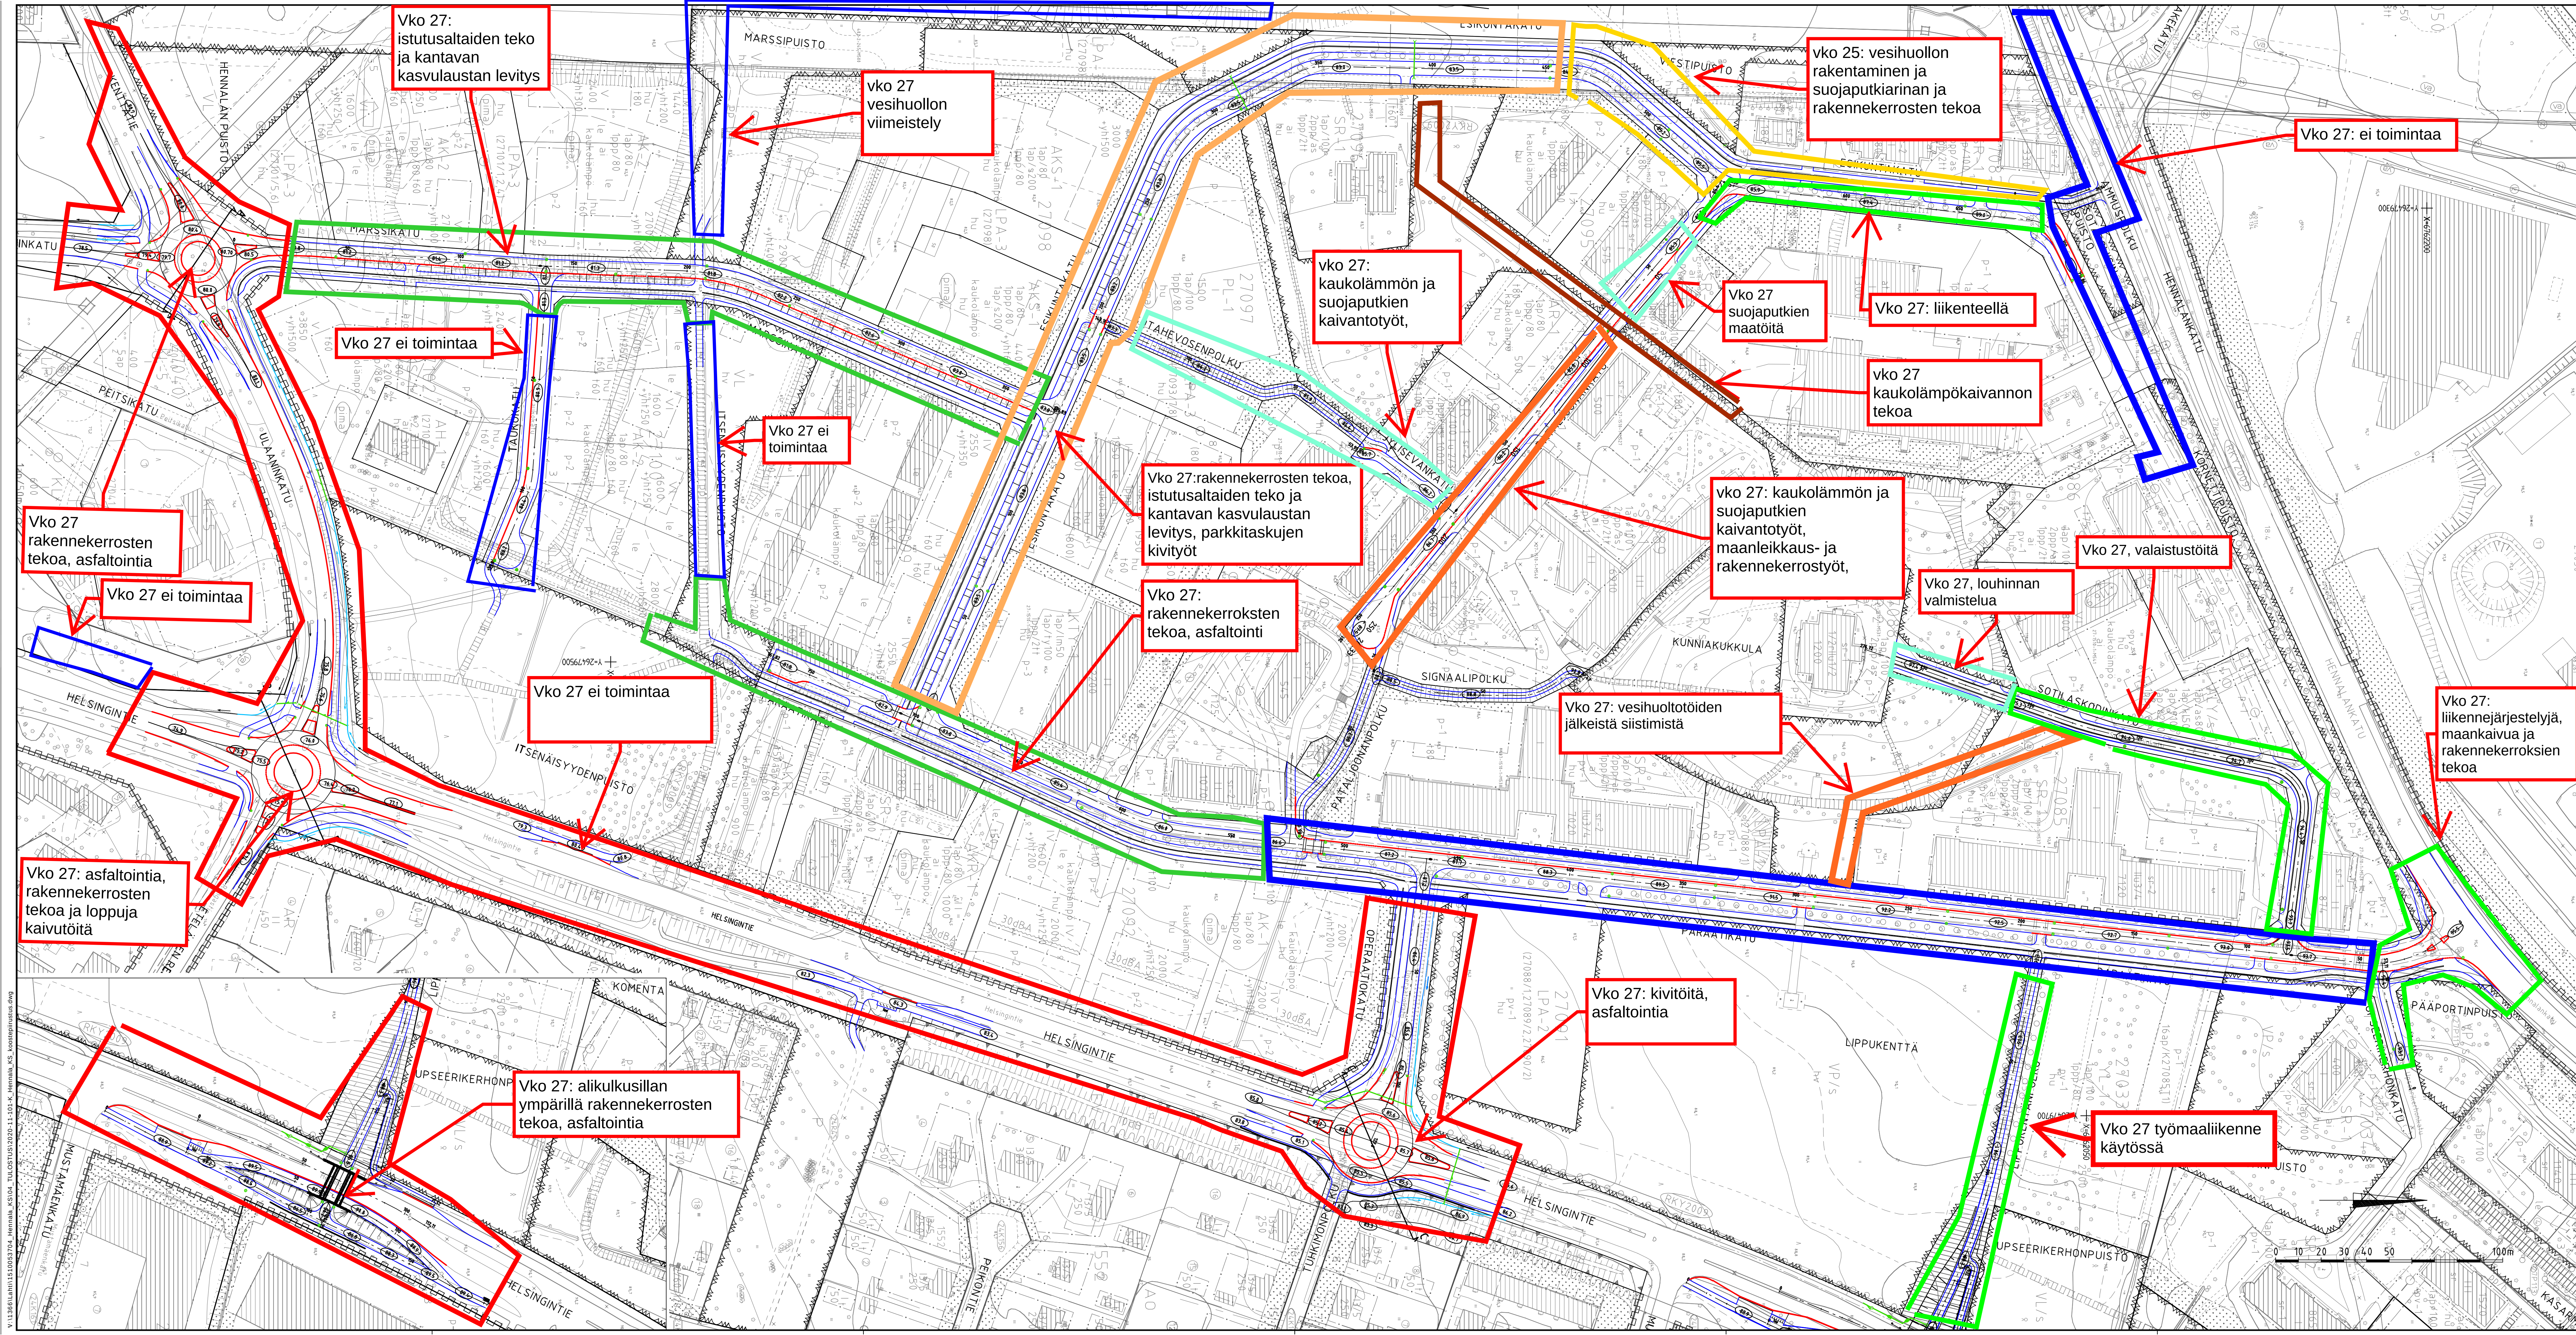

Turni	Lukuma	Muutos	Nimi	Päiväys
RAMBOLL			Seuraava	Työmaa
Ramboll Niemenkatu 73 15140 LAHTI puh. 020 755 611 www.ramboll.fi			TKA	1510053704
			Päiväysnumero	Muutos
			101	
hyv.	pääst. lausuu L. Mattila, NOROLA J. Saarinen, J. Isometsä			pv:n 18.6.2020
M.Saharinen				
Muutos				
Tela				
Nähtävillä			ETRS-GK26 / N2000	
Kohteen nimi: Eskuntakatu, Ammuspolku, Pataljoonankatu, Marssikatu, Paraatikatu, Sotasevosenpolku, Signaalipolku, Ylisevankatu, Sotasevosenpolku, Ulaankatu, Helsingintie-Marssikatu ja Helsingintien liittymäjärjestelyt			Kaupunginosa: 27 Suunnitelma: Ramboll	
Suunnitelman nimi: Katusuunnitelma			Mittakaava: 1:1000	
LAHDEN KAUPUNKI, KAUPUNKIYMPÄRISTÖN PALVELUALUE KUNNALLISTEKNIIKKA				
Suunnitelman päiväys: 18.6.2020			Mika Lastikka	