


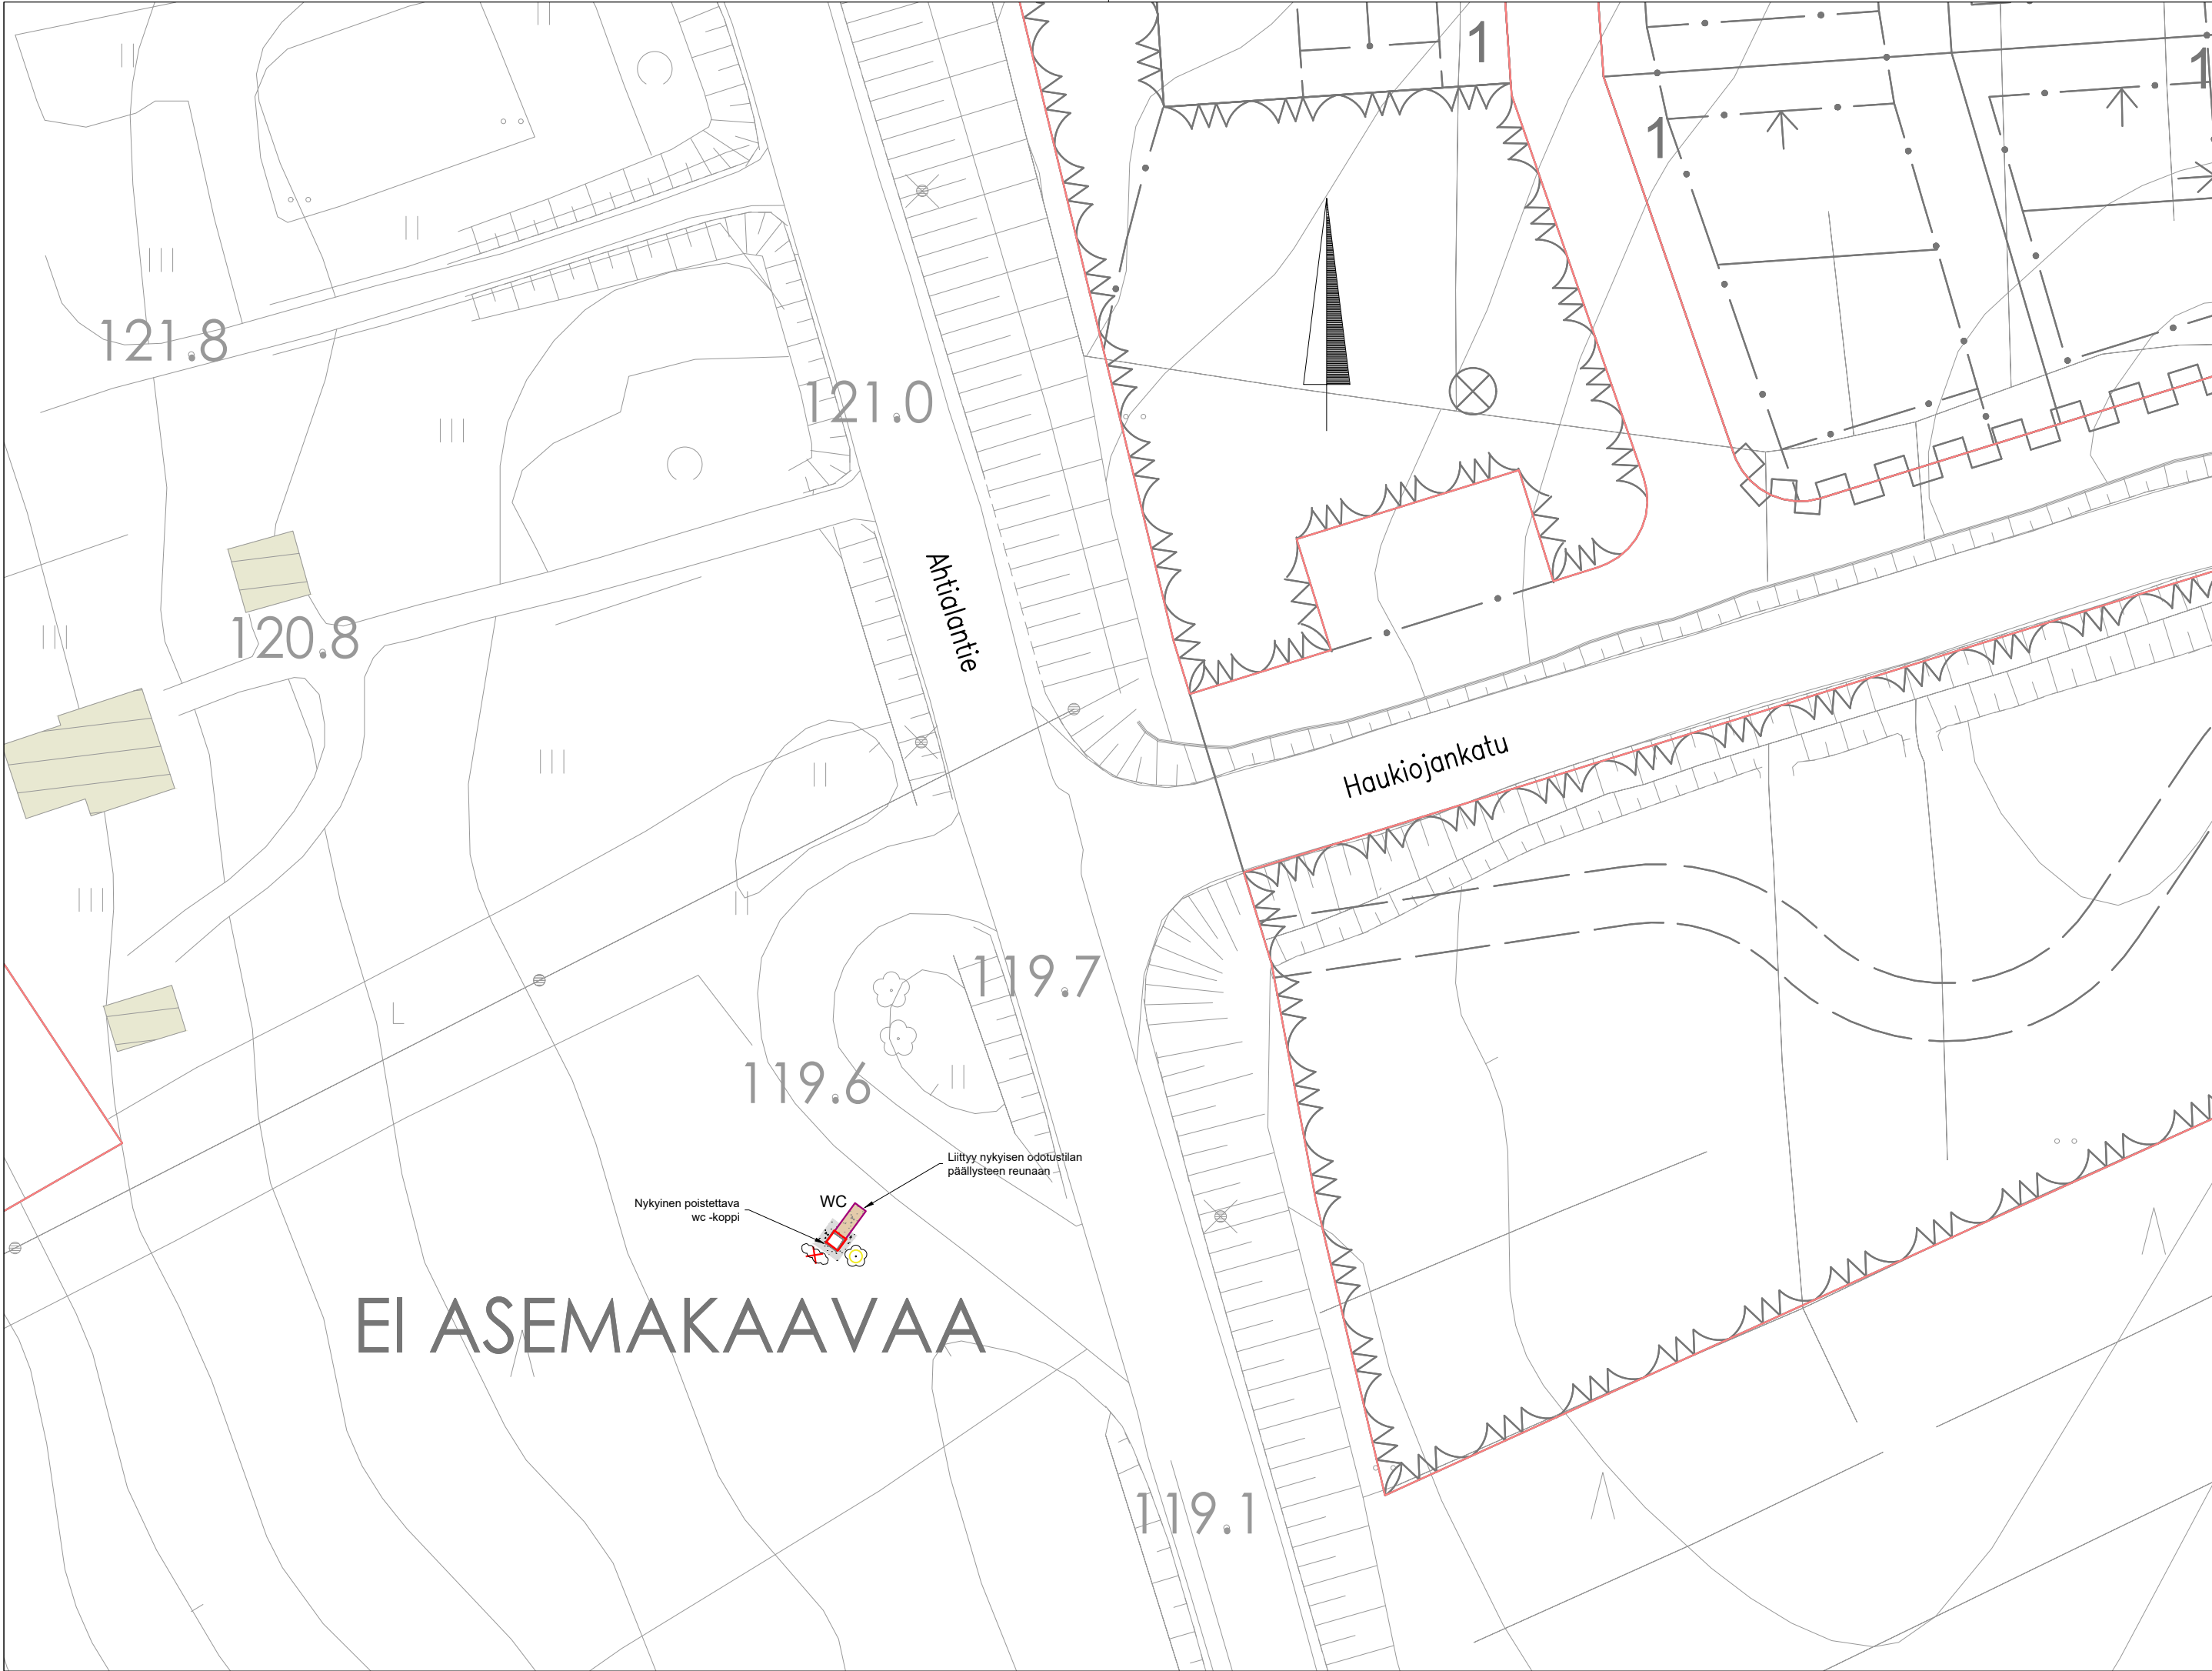

Katunäkymäkuva. Lähde: StreetSmart katunäkymäkuvapalvelu

MERKINTÖJEN SELITYS:

- KATUALUEEN RAJA
- WC WC-ELEMENTTI, 1160x1160x2410 mm, ASENNUS BETONILAATAN PÄÄLLE SEINÄT LASIKUITULAMINAATTIA, PINTAKÄSITTELYNÄ TEIPPAUS, JOKO YKSIVÄRINEN HARMAA TAI PRINTTITEIPPAUS (ESIM. MAISEMAKUVA)
- KIVITUHKAPÄÄLLYSTEEN REUNA
- MURSKEPÄÄLLYSTEINEN ALUE
- KIVITUHKAPÄÄLLYSTE
- POISTETTAVAA KASVILLISUUTTA
- SÄILYTETTÄVÄ PUU

RevA			
Nähtävillä / Kyla		ETRS-GK26 / N2000	
Kohteen nimi:		Kaupunginosatunnus: 12 Kunnas	
Hiekanummen päätepysäkki		Hyväksymispäivä:	
Suunnitelmalaji: Yleisen alueen suunnitelma		Suunnittelija: Kati Lång Esa Palomäki	Mittakaava: 1:500
LAHDEN KAUPUNKI, KAUPUNKIYMPÄRISTÖN PALVELUALUE KAUPUNKITEKNIikka		Piirustusnumero: 2025-9-101-K	
Suunnitelman päivämäärä ja hyväksyjä:		15.4.2025 Mika Lastikka	