


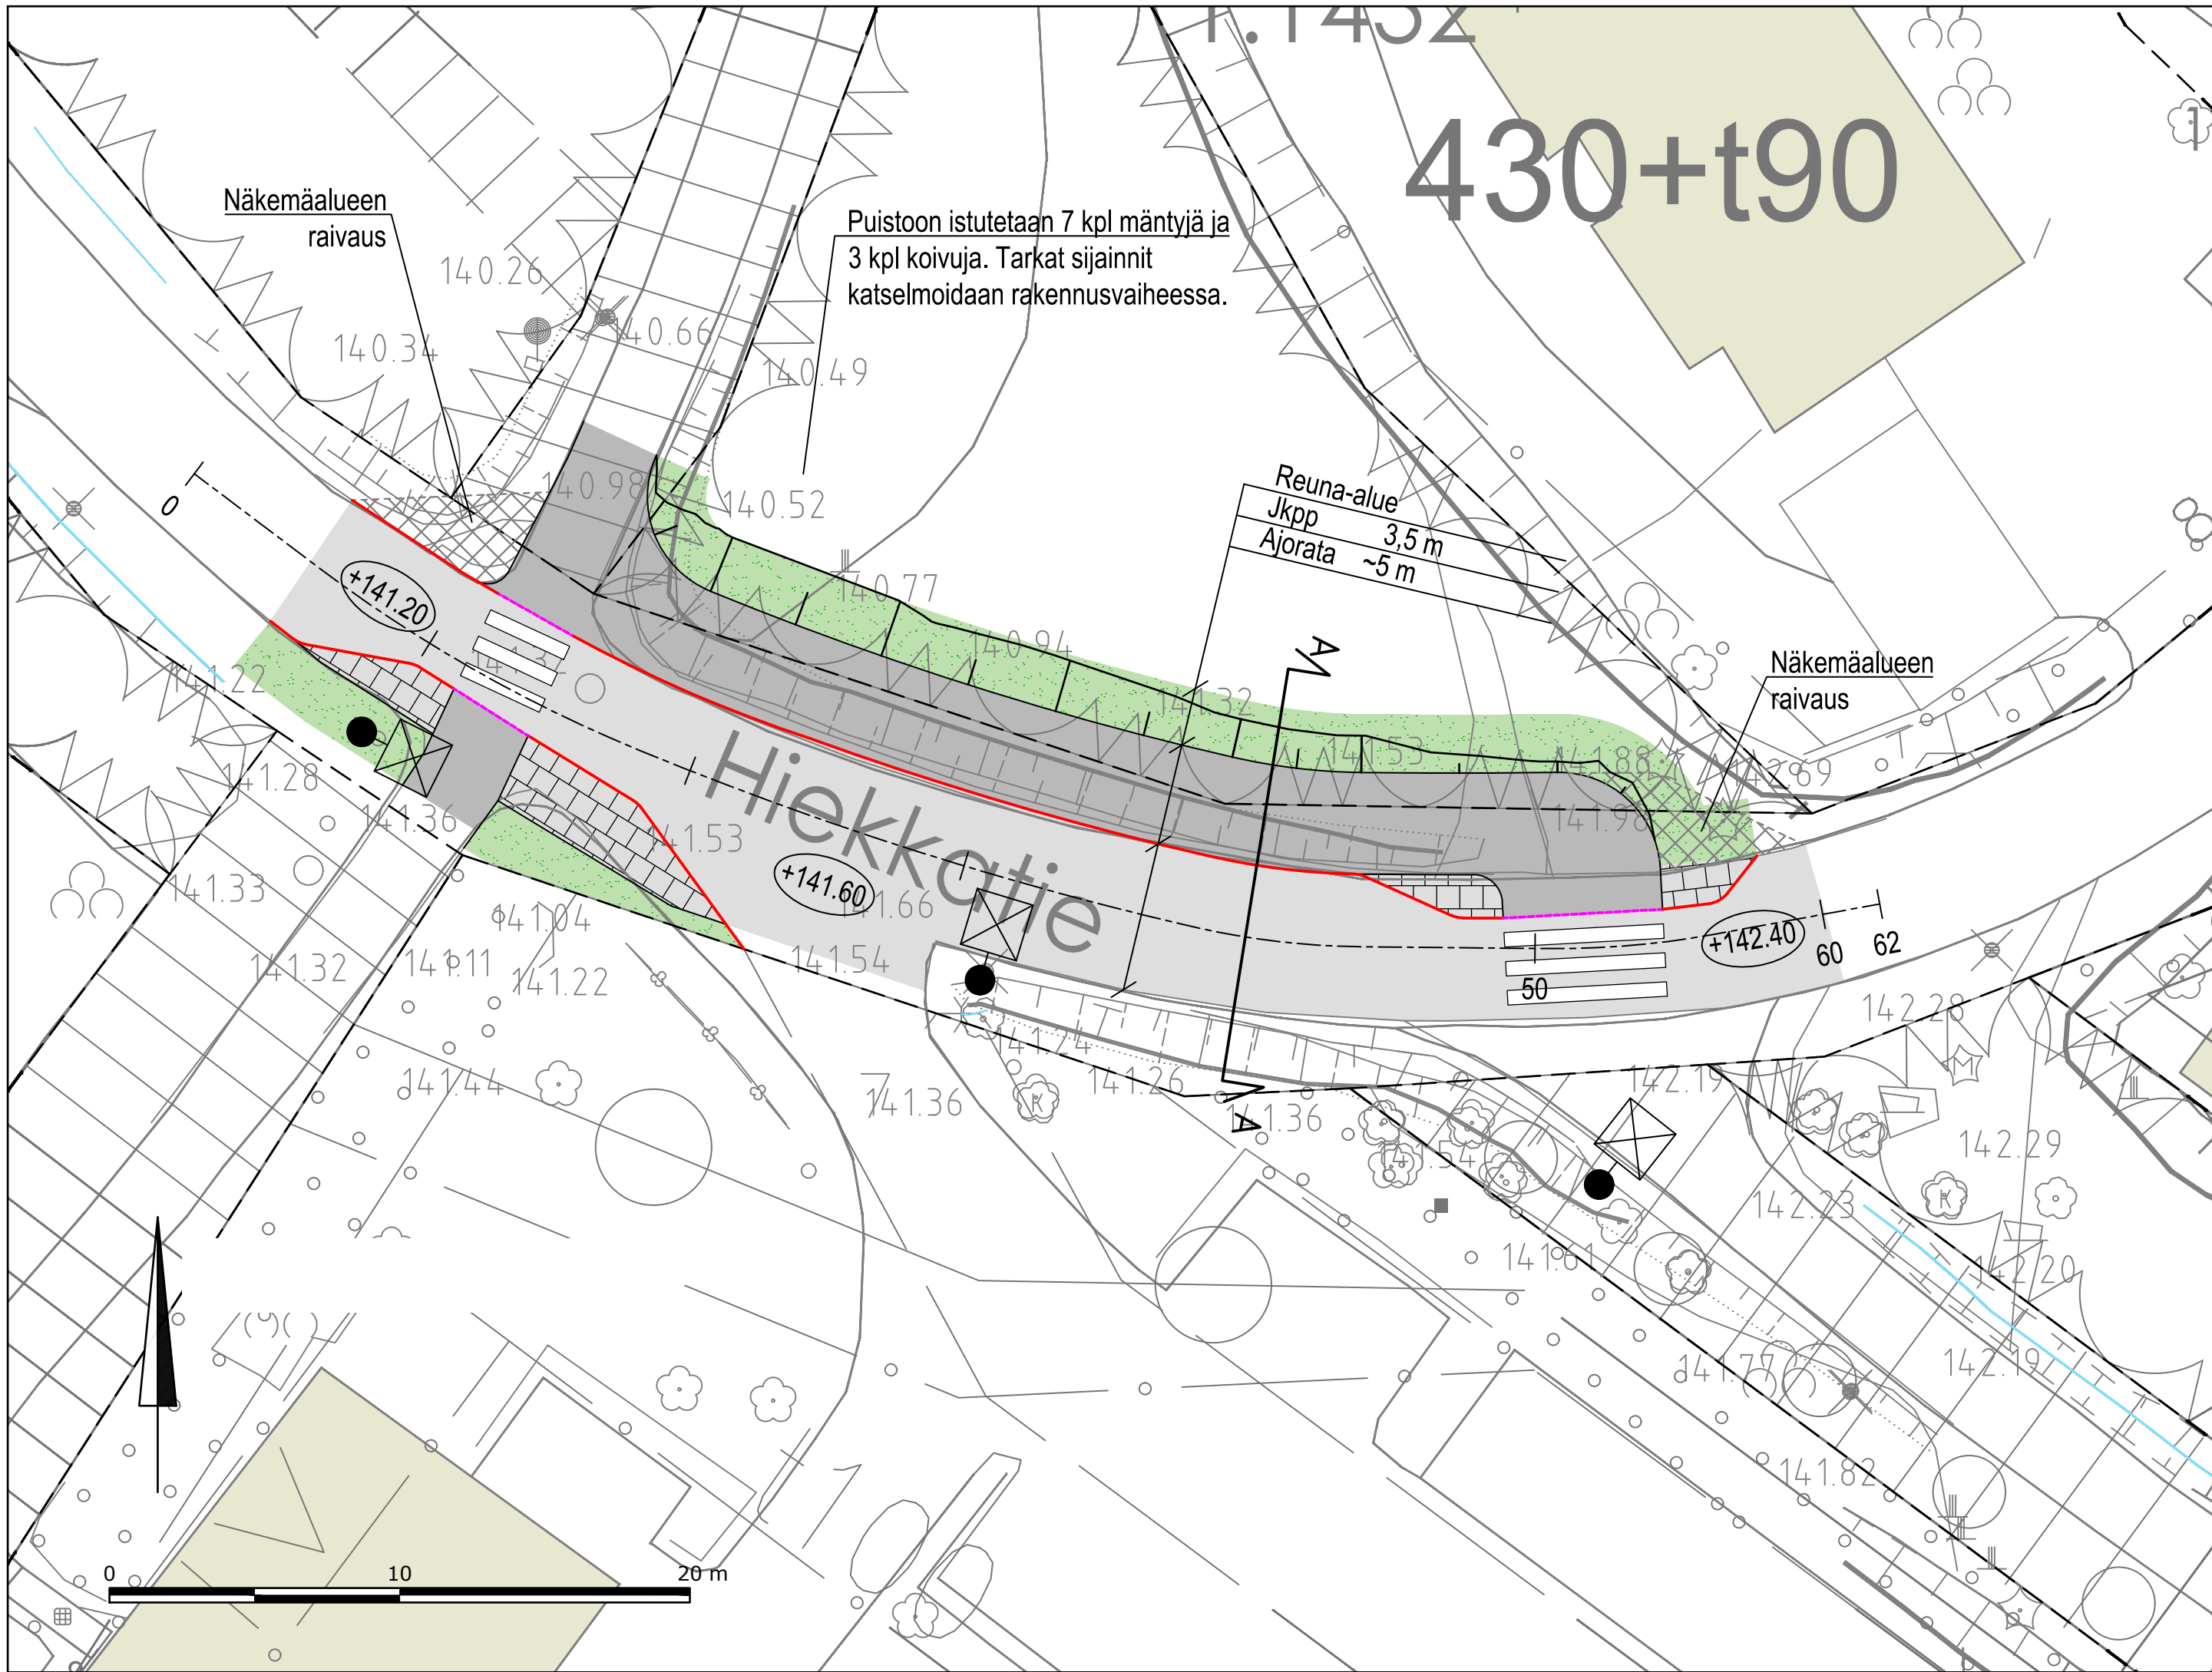

Selite

- Yhdistetty pyörätie ja jalkakäytävä, asf.
- Ajorata, asf.
- Betonikivi, harmaa, tiililadonta, 278x138x80
- Piennarniitty
- Reunakivi, näkymä 12 cm
- Reunakivi, näkymä 0 cm
- Suojatie
- Valaisinpylväs (suunn.)
- Kadun likimääräinen korkeusasema
- Oja (nyk.)
- Valaisinpylväs (nyk.)

Nykyisten kaapeleiden, putkien, johtojen ja muiden rakenteiden sijainnit varmistettava ennen työn aloitusta.



 Vuorikatu 35 B, 15100 Lahti www.lepisto.eu	Pvm. 6.2.2026	Piiirustuksen sisältö		Mittakaava
	Hyväksyjä J. Lepistö	Asemapiirustus		1:500
	Suunnittelija P. Siitonen U. Diiriye	Projektiinunero 2175	Piiirustusnumero 103	Muutos
RevA				
Nähtävillä / Kyla			ETRS-GK26 / N2000	
Kohteen nimi:			Kaupunginosatunnus:	
Hiekkatien jkpp-reitti			36 UUSIKYLÄ	
			Hyväksymispäivä:	
Asemapiirustus			Suunnittelija:	Mittakaava:
Suunnitelmalaji:			Insinööri-toimisto Lepistö Oy	1:200
Katusuunnitelma				
LAHDEN KAUPUNKI, KAUPUNKIYMPÄRISTÖN PALVELUALUE KAUPUNKITEKNIikka			Piiirustusnumero: 2025-94-103-K	
Suunnitelman päivämäärä ja hyväksyjä:			6.2.2026 Mika Lastikka	