


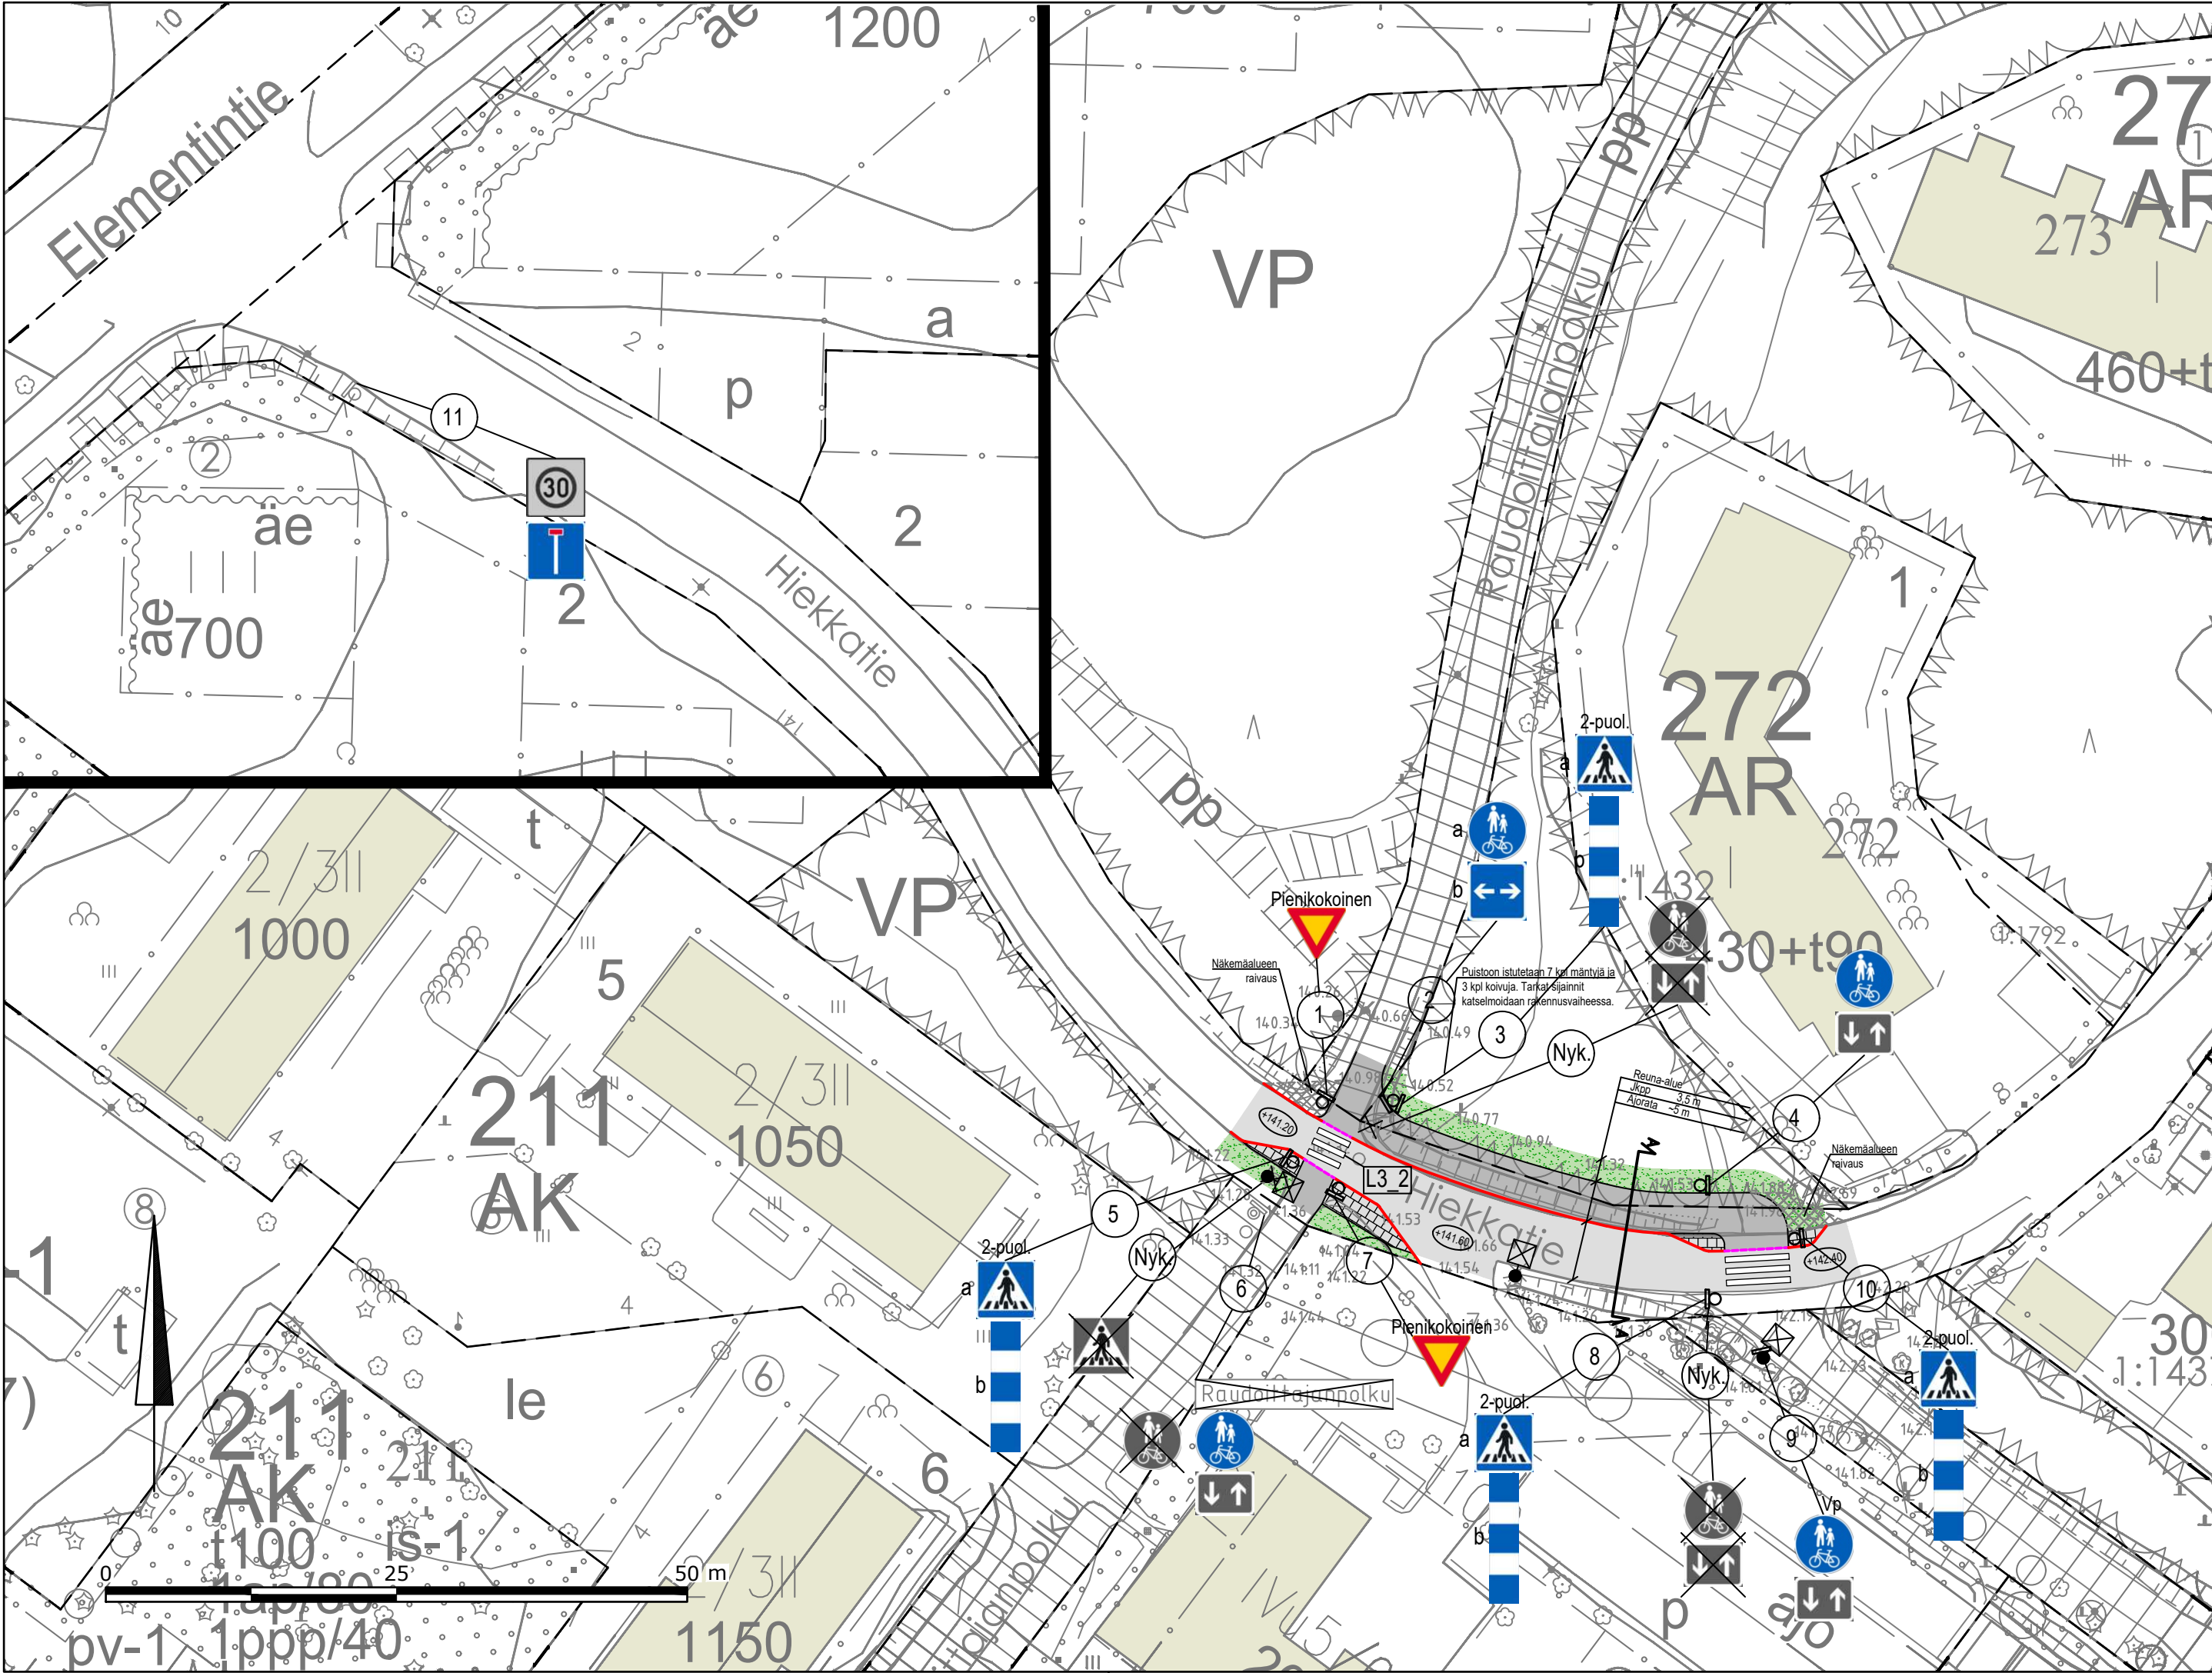



12

Nyk.

Nyk.

Uusi liikennemerkki ja jalusta

Poistettava liikennemerkki ja jalusta

Nykyinen liikennemerkki ja jalusta

TIEMERKINTÄTAULUKKO					
Nro	Nimi	Pituus (m)	Väli (m)	Leveys (m)	Merkintätapa
L3_2	Suojatie	> 2,5	0,50	0.50	U

Merkintätavat: P=pintamerkintä, U=upotettu merkintä



Vuorikatu 35 B, 15100 Lahti

www.lepisto.eu

Pvm.
6.2.2026

Hyväksyjä
J. Lepistö

Suunnittelija
A. Luhio

Piirustuksen sisältö
Liikenteenohjaussuunnitelma

Projektinumero
2175

Piirustusnumero
153

Muutos

Mittakaava
1:500

RevA

Nähtävillä / Kyla

Kohteen nimi:
Hiekkatie - Raudoittajanpolku risteys
-liikennemerkkijärjestelyt

Suunnitelmalaji:
Liikenteenohjaussuunnitelma

LAHDEN KAUPUNKI, KAUPUNKIYMPÄRISTÖN PALVELUALUE
KAUPUNKITEKNIikka

Suunnitelman päivämäärä ja hyväksyjä: 6.2.2026 Mika Lastikka

ETRS-GK26 / N2000

Kaupunginosatunnus:
36 UUSIKYLÄ

Hyväksymispäivä:

Suunnittelija:
Insinööri-
toimisto
Lepistö Oy

Mittakaava:
1:500

Piirustusnumero:
2025-94-153-Li