


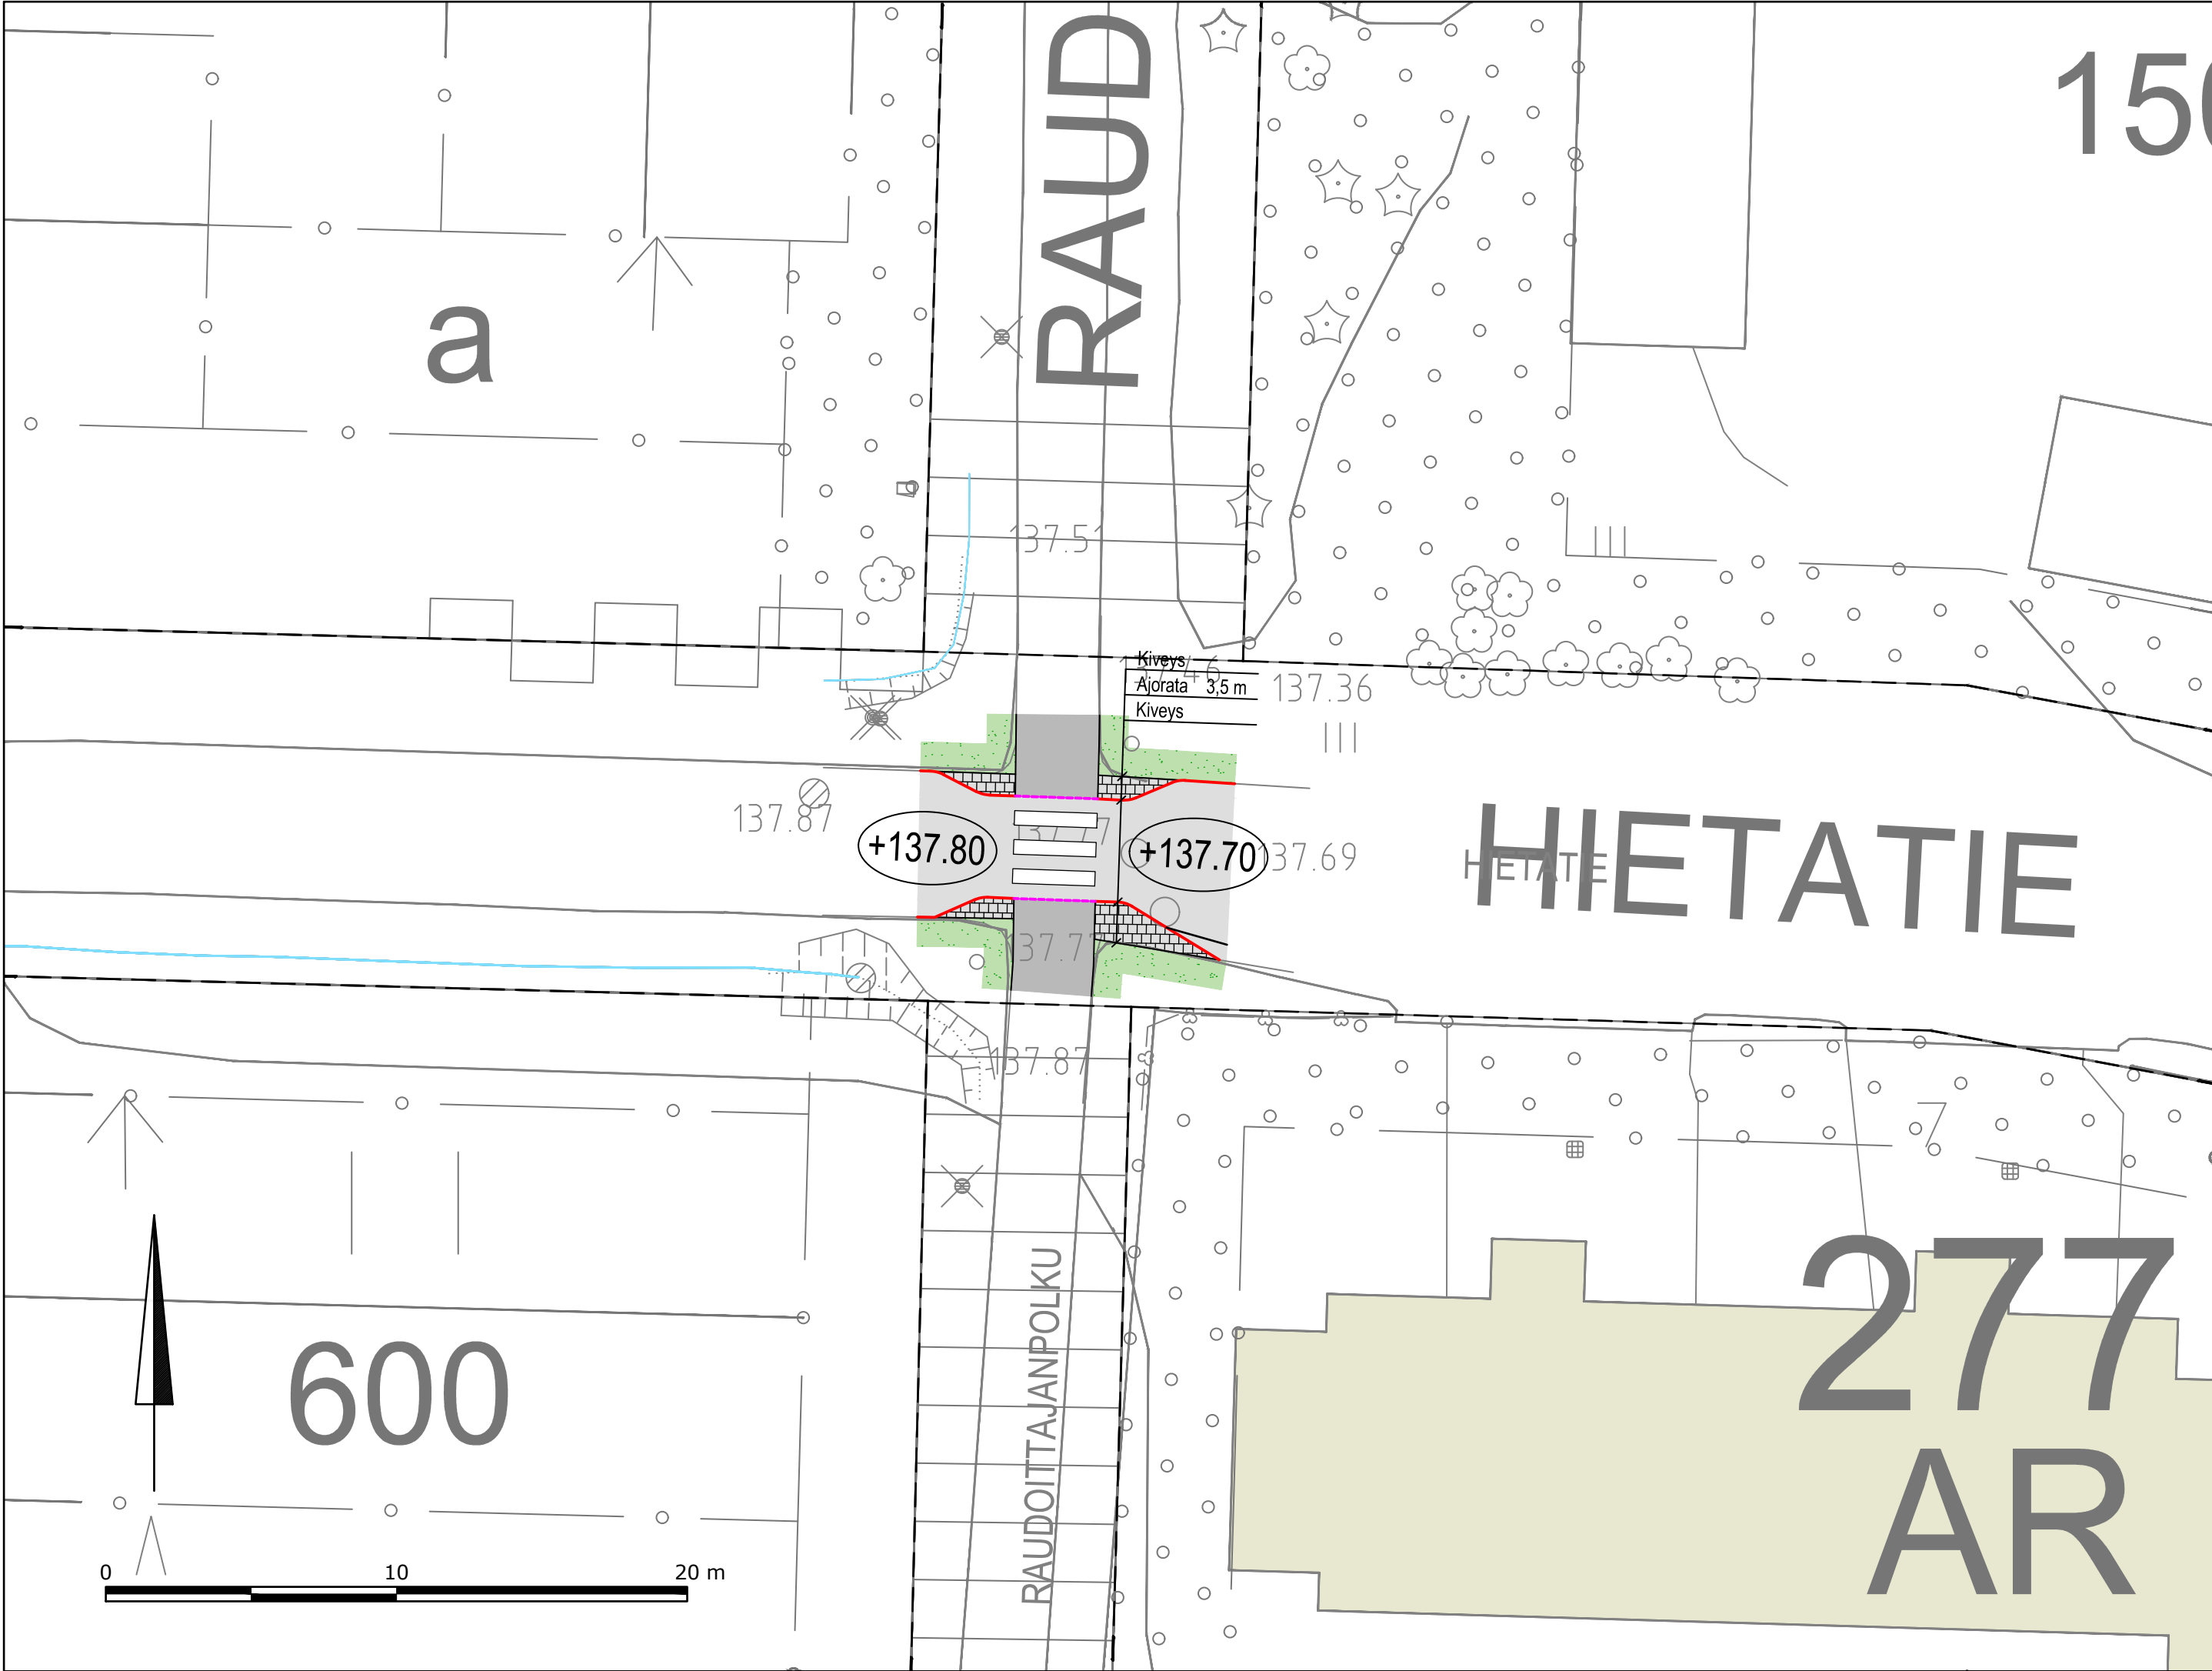

- Selite**
- Yhdistetty pyörätie ja jalkakäytävä, asf.
 - Ajorata, asf.
 - Betonikivi, harmaa, tiililadonta, 278x138x80
 - Nurmi
 - Reunakivi, näkymä 12 cm
 - Reunakivi, näkymä 0 cm
 - Suojatie
 - Kadun likimääräinen korkeusasema
 - Oja (nyk.)
 - Valaisinpylväs (nyk.)

Nykyisten kaapeleiden, putkien, johtojen ja muiden rakenteiden sijainnit varmistettava ennen työn aloitusta.



 insinööritoimisto LEPISTÖ Vuorikatu 35 B, 15100 Lahti www.lepisto.eu	Pvm. 6.2.2026	Piirustuksen sisältö		Mittakaava
	Hyväksyjä J. Lepistö	Asemapiirustus		1:200
	Suunnittelija P. Siitonen U. Diiriye	Projektinnumero 2175	Piirustusnumero 102	Muutos
RevA				
Nähtävillä / Kyla			ETRS-GK26 / N2000	
Kohteen nimi: Hietatie - Raudoittajanpolku risteys			Kaupunginosatunnus: 36 UUSIKYLÄ	
Asemapiirustus			Hyväksymispäivä:	
Suunnitelmalaji: Rakennussuunnitelma			Suunnittelija: Insinööri- toimisto Lepistö Oy	Mittakaava: 1:200
LAHDEN KAUPUNKI, KAUPUNKIYMPÄRISTÖN PALVELUALUE KAUPUNKITEKNIikka			Piirustusnumero: 2025-94-102-R	
Suunnitelman päivämäärä ja hyväksyjä: 6.2.2026 Mika Lastikka				