


\\files\Projects\RF12024\N01400\1510092532_Pippo_eteläinen_ks.rs\03_TULOSTUS\101-106_K_asema_Pippo_Eteläinen_KS.dwg

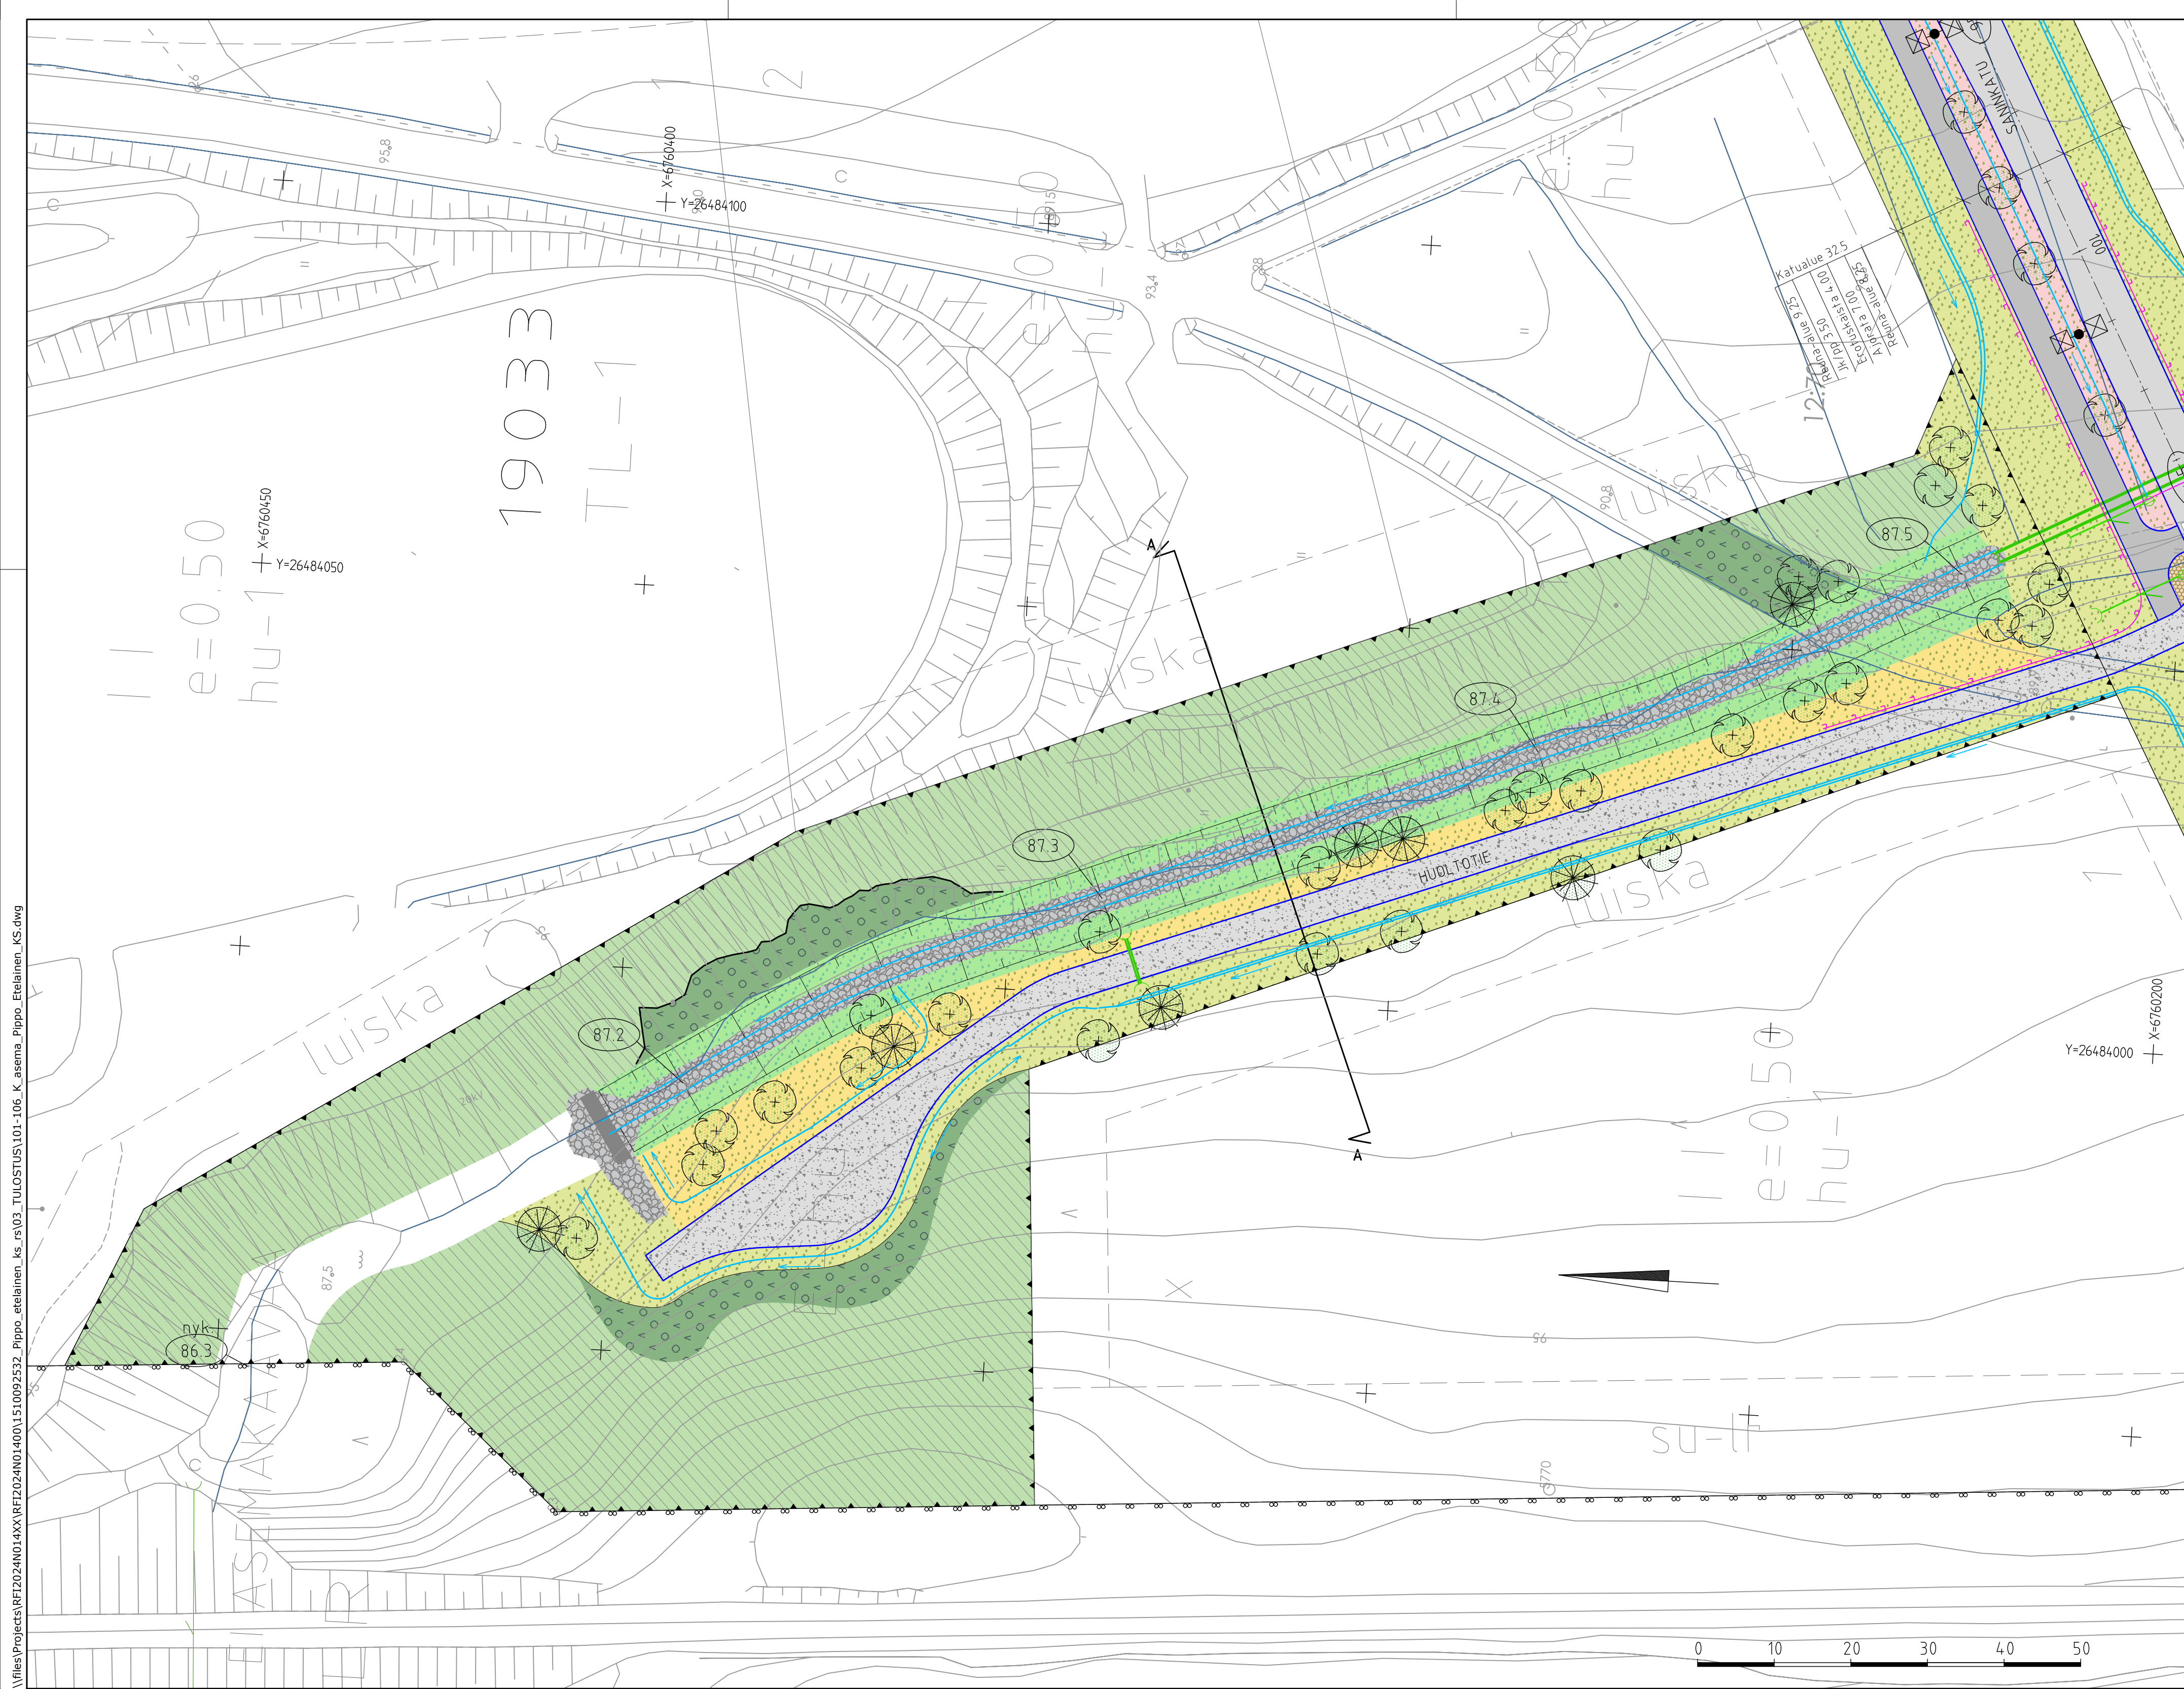

PIIRUSTUSMERKINNÄT

- ajorata, asfaltti
- jk+pp-tie, asfaltti
- kalliomurske
- maisemanurmi
- kuiva niitty
- matala kukkiva niitty
- kostea niitty
- istutettava monilajinen metsitys
- nykyinen säilytettävä metsä
- eroosiosuojaus kiviheitokkeesta
- asfaltin reuna
- oja, virtaussuunta
- oja, virtausnuoli, nykyinen
- kaide
- rumpuputki ja rummunnäpää
- Luiska, uusi

 istutettava havupuu istutettava lehtipuu valaisin, suunniteltu hulevesikaivo, suunniteltu kitakaivo, suunniteltu ojan pohja, suunniteltu

Tunn.	Lukum.	Muutos	Nimim.		Päiväys
RAMBOLL Ramboll Niemenkatu 73 15140 LAHTI puh. 020 755 611 www.ramboll.fi			Suunn.ala TKA Piirustusno 106	Työnro 1510085987	Mittakaava 1:500 Muutos
hyv. M. Sulonen			piir. APAK	suunn. J.Isometsä, A.Sallia, E.Seppänen	pvm 9.12.2025
Nähtävillä / Tyla					
Kohteen nimi: Pippo eteläinen huoltotie ja E-hu -alue - asemapiirustus				ETRS-GK26 / N2000	
				Kaupunginosatunnus: 19 Kujala	
				Hyväksymispäivä:	
				Suunnittelija: Ramboll	Mittakaava: 1:500
Suunnitelmalaji: Katusuunnitelma				Piirustusnumero: 2025-81-106-K	
LAHDEN KAUPUNKI, KAUPUNKIYMPÄRISTÖN PALVELUALUE KAUPUNKISUUNNITTELU					
Suunnitelman päivämäärä ja hyväksyjä:				9.12.2025 Mika Lastikka	