


JALKARANNANTIE

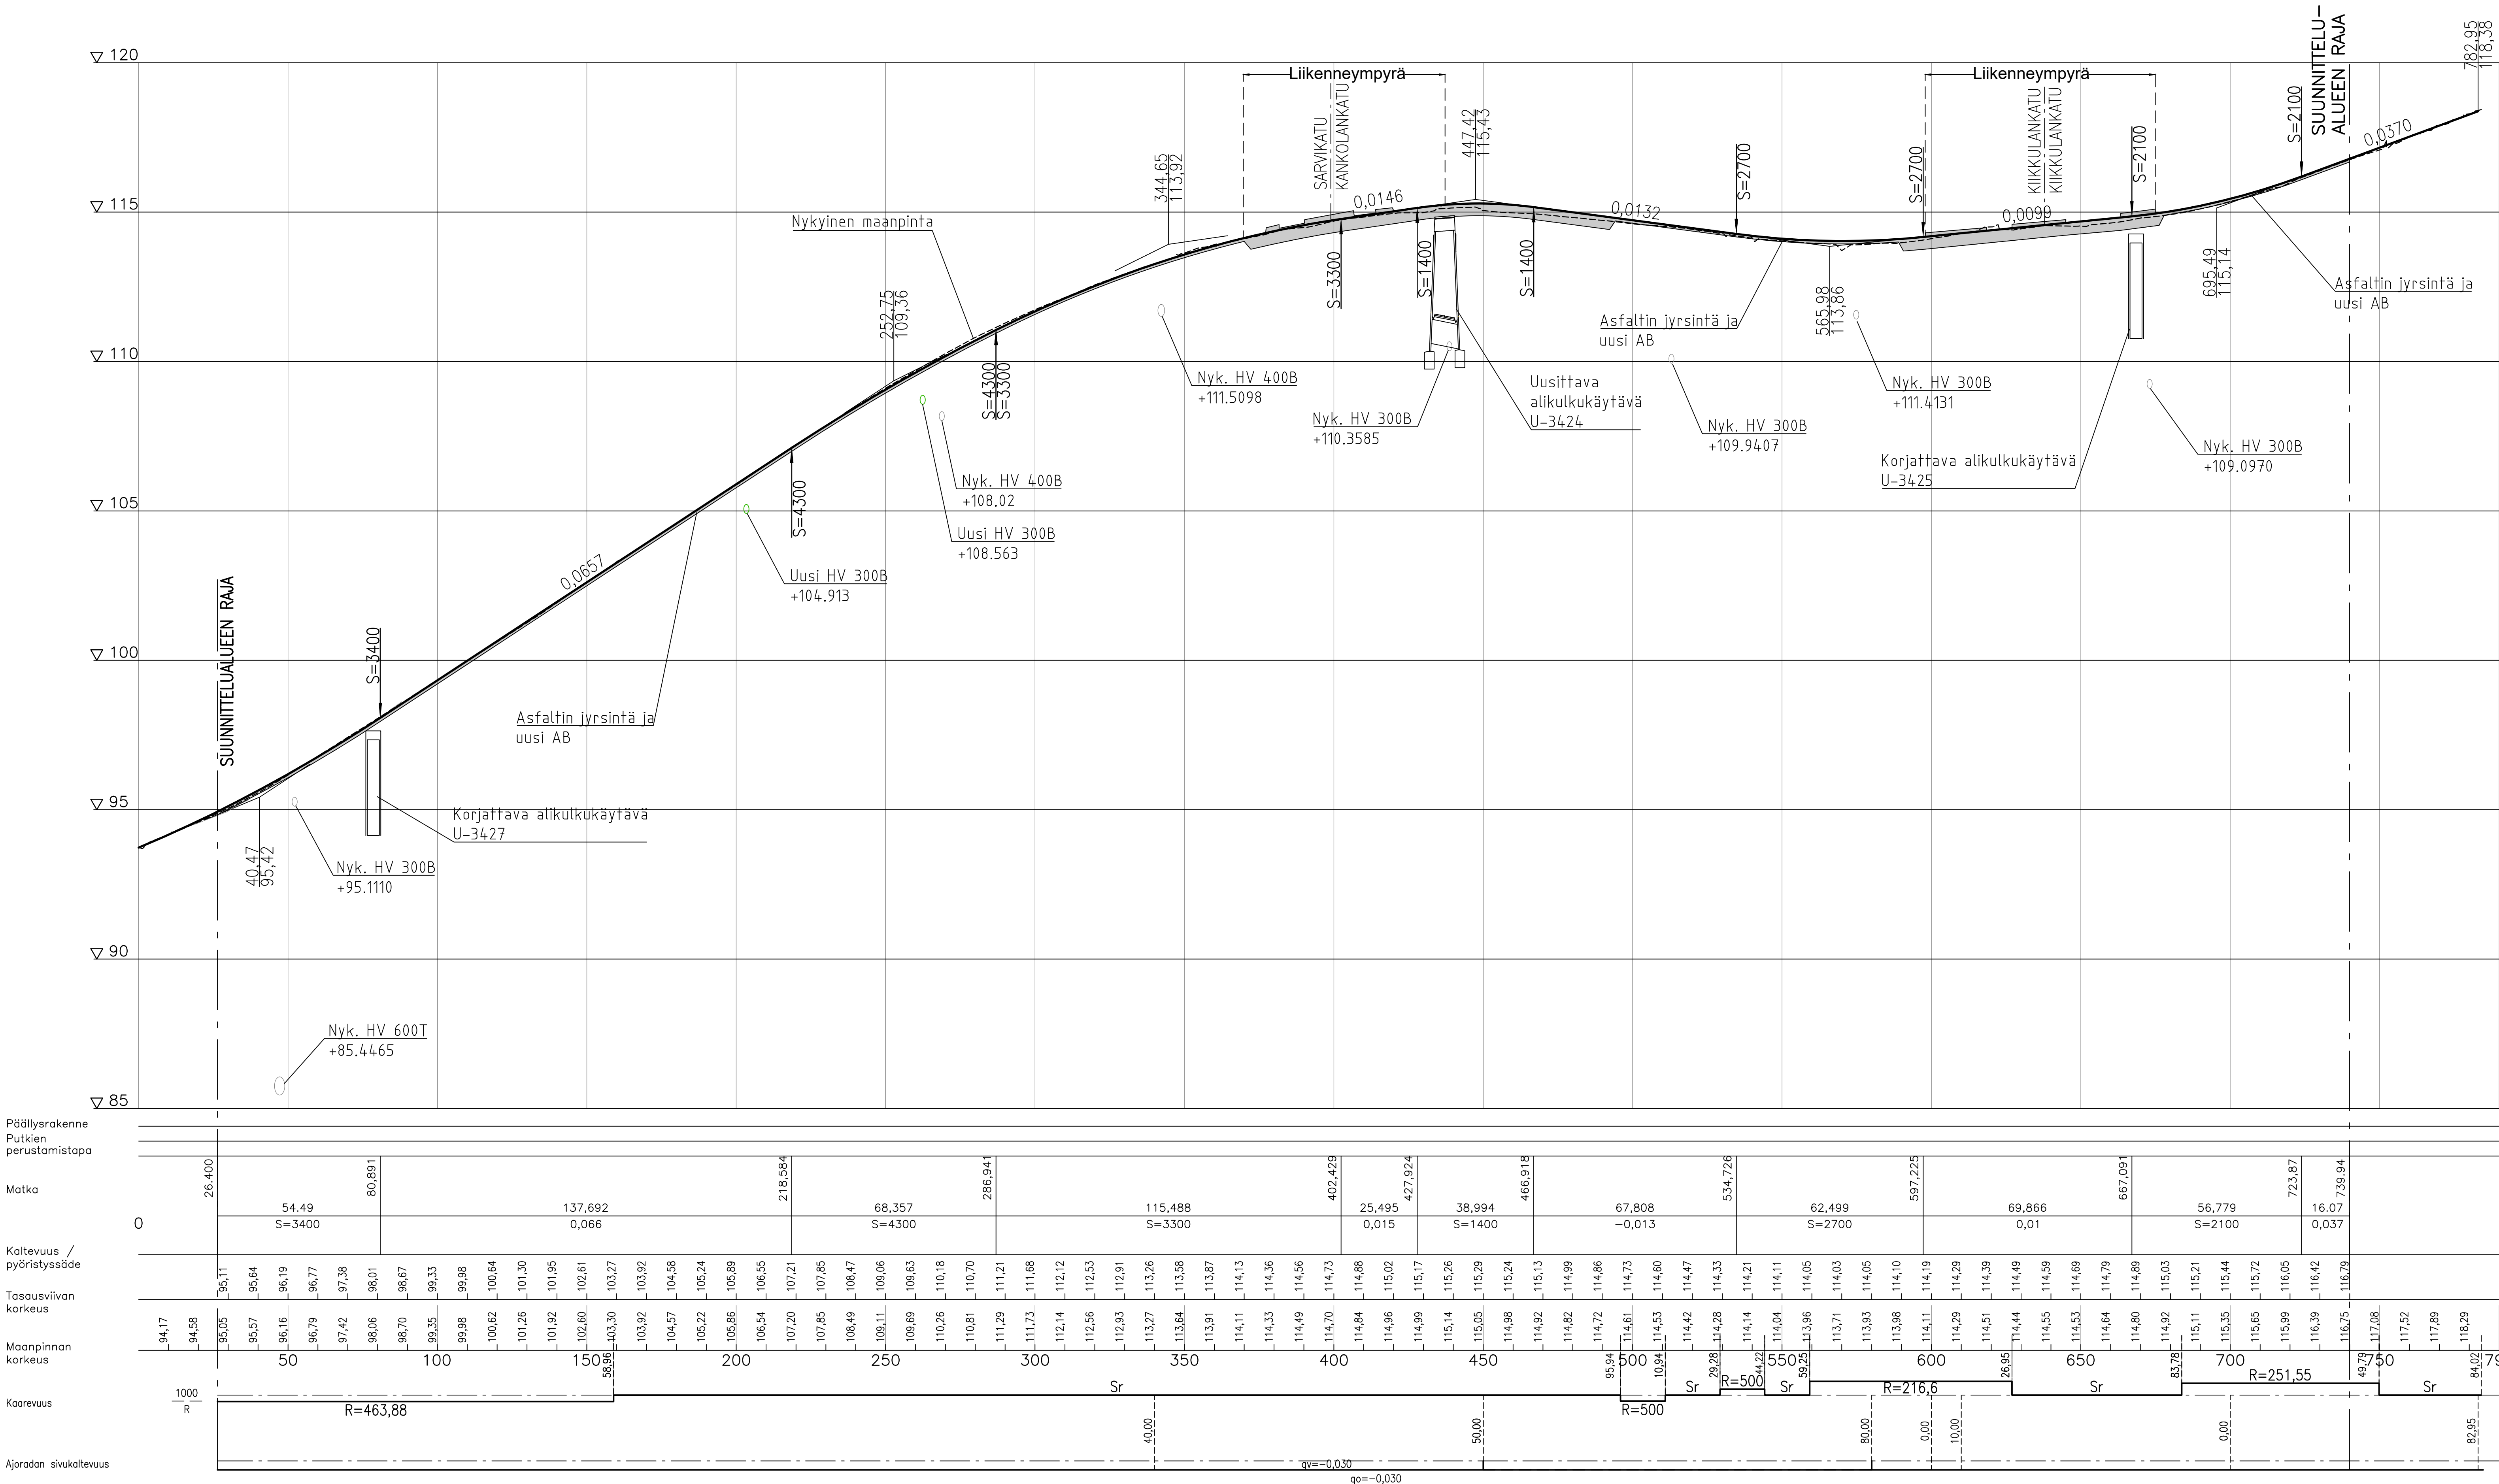

RevA		ETRS-GK26 / N2000	
Nähtävillä / Kyla		Kaupunginosa: 33 Jalkaranta	
Kohteen nimi:		Hyväksymispäivä: 14.11.2025	
Jalkarannantie väliä Monontie - Petäjänkatu		Suunnittelija: Sweco Finland Oy	
- pituusleikkaus		Mittakaava: 1:100/1:1000	
Suunnittelija: J. Laaksonen		Pituusnumero: 2025-98-201-K	
Suunnitelman päivämäärä ja hyväksyjä: 14.11.2025		Mika Lastikka	