




Liikennemerkki	Tunnus	Nimi	Määrä	Koko	Kalvo	Lisätiedot
A10	Toukokuu		1	500	R2	
A17	Lapsia		1	500	R2	
B5	Väistämisevelloisuus risteyksessä (N)		14	500	R2	
B5	Väistämisevelloisuus risteyksessä (P)		4	500	R2	
B7	Väistämisevelloisuus pyöräilijäntienyhteyksissä		4	600x600	R2	
C34	2	Nopeusrajoitusalue (40)	3	600x600	R2	
C34	1	Nopeusrajoitusalue (50)	1	600x600	R2	
C35	Nopeusrajoitusalue päättyvä (40)		3	600x600	R2	
C35	Nopeusrajoitusalue päättyvä (50)		1	600x600	R2	
C36	Pyöräilijäntienyhteys		4	540	R2	
D3	Pakollinen kiertosuunta		8	540	R2	
D3.1	Liikenteenjakaja		8	540	R2	
D3.3	Liikenteenjakaja		8	540	R2	
D4	Jalkakäytävä		5	540	R1	
D6	Yhdistetty pyörä- ja jalkakäytävä		21	540	R1	
D7.1	Pyörä- ja jalkakäytävä rinnakkain		4	540	R1	
D7.2	Pyörä- ja jalkakäytävä rinnakkain		3	540	R1	
E1	Suojatie		14	600x600	R2	
E6	Liikennevalot		2	440x240	R2	
F16	Osoittimet		1		R2	nyk. 2 kinteiden merkityä sähv.
F24.1	Umpilehti		2	600x600	R2	
Hb.1b	Valkoalue molempin suuntiin		2	400x400	R1	
H23.1	Kaksisuuntainen pyörä- ja jalkakäytävä (N)		6	600x400	R2	
H23.1	Kaksisuuntainen pyörä- ja jalkakäytävä (P)		4	400x240	R2	
H23.2	Kaksisuuntainen pyörä- ja jalkakäytävä		26	400x300	R1	
H10.1	Liikennemerkkipöydän tehostusmerkki		4	200x900	R2	
	Käytännönmuutokset		9		R2	
	Jalusta H700, pylväs 602		91			

Tunnus	Merkintä	Mitoitus	Pituus/Korkeus	Väli	Leveys
K3.1	Käytävä		3,0	0,1	0,1
K3.1	Suojatie		1,0	1,0	0,1
K6.7.1	Reunaväli jalka		22,5	0,5	0,5
L3	Suojatie		0,5	0,5	0,5
L4.1	Pyöräilijäntien jalka		0,5	0,5 / 22,0	0,5
L4.2.2	Pyöräilijäntien jalka		21,25	0,5 / 21,0	0,5
L2	Väistämisevelloisuus		0,5	0,5	0,5
L2.2	Väistämisevelloisuus		0,3	0,25	0,25
M7.2	Jalkakäytävä		0,6	0,5	0,5
M8.2	Pyöräilijäntien		0,6	0,5	0,5
M9	Väistämisevelloisuutta		5,0	2,0	2,0
M1.1.1	Liikennemerkkipöytä		2,0	0,4	0,4
M15.1	"BUS"-merkki		1,6	1,6	1,6
M16	Nopeusrajoitus (30)		3,5	2,5	2,5