

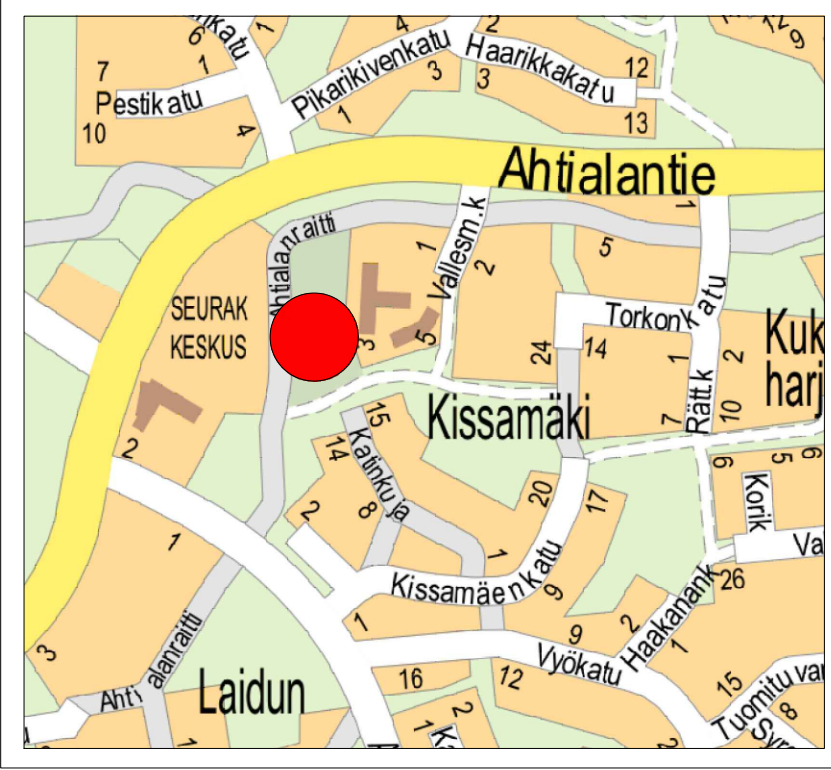
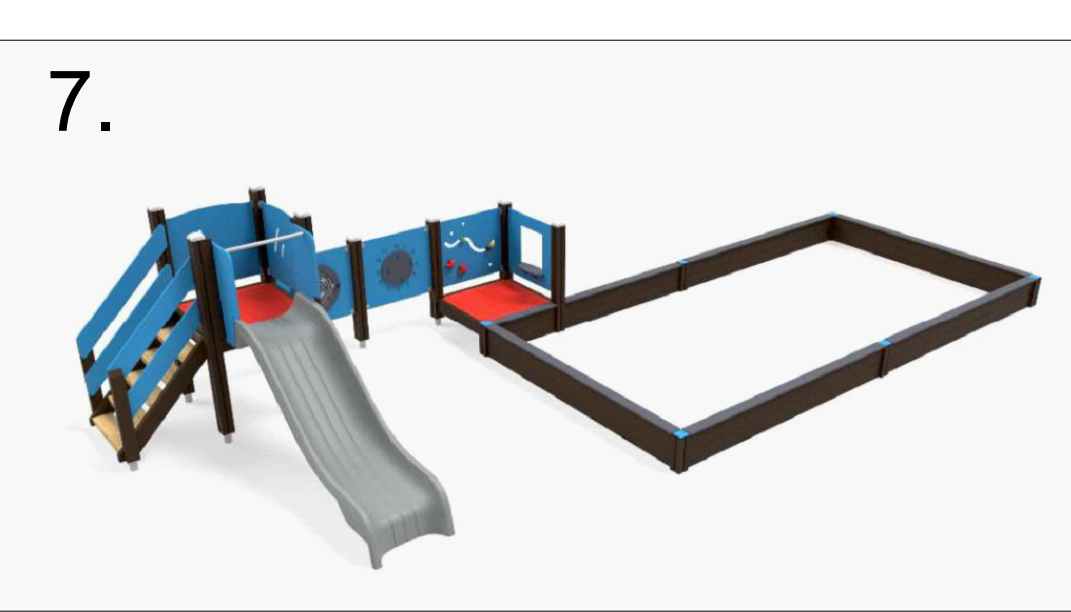





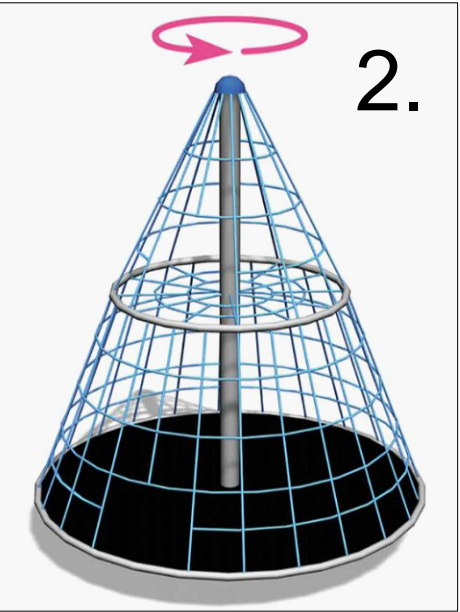


Leikkivälineet ja kalusteet

1. Verkkoikiipeilyväline liukumäellä
2. Pyörivä kiipeilyverkko
3. Lauta- ja turvaistuinkeinut
4. Ryhmäkeinu (nykyinen/säilytettävä)
5. Jousikeinu, kissa
6. Jousikeinu, tasapainolauta
7. Monitoimiväline ja hiekkalaatikko
8. Piknikpöytä

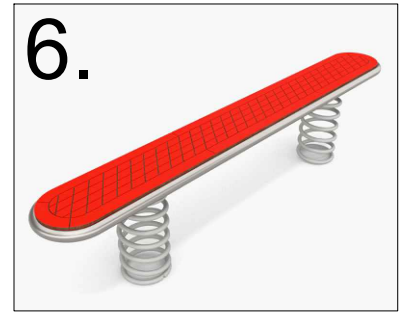

Ideakuva maalattavista maakivistä

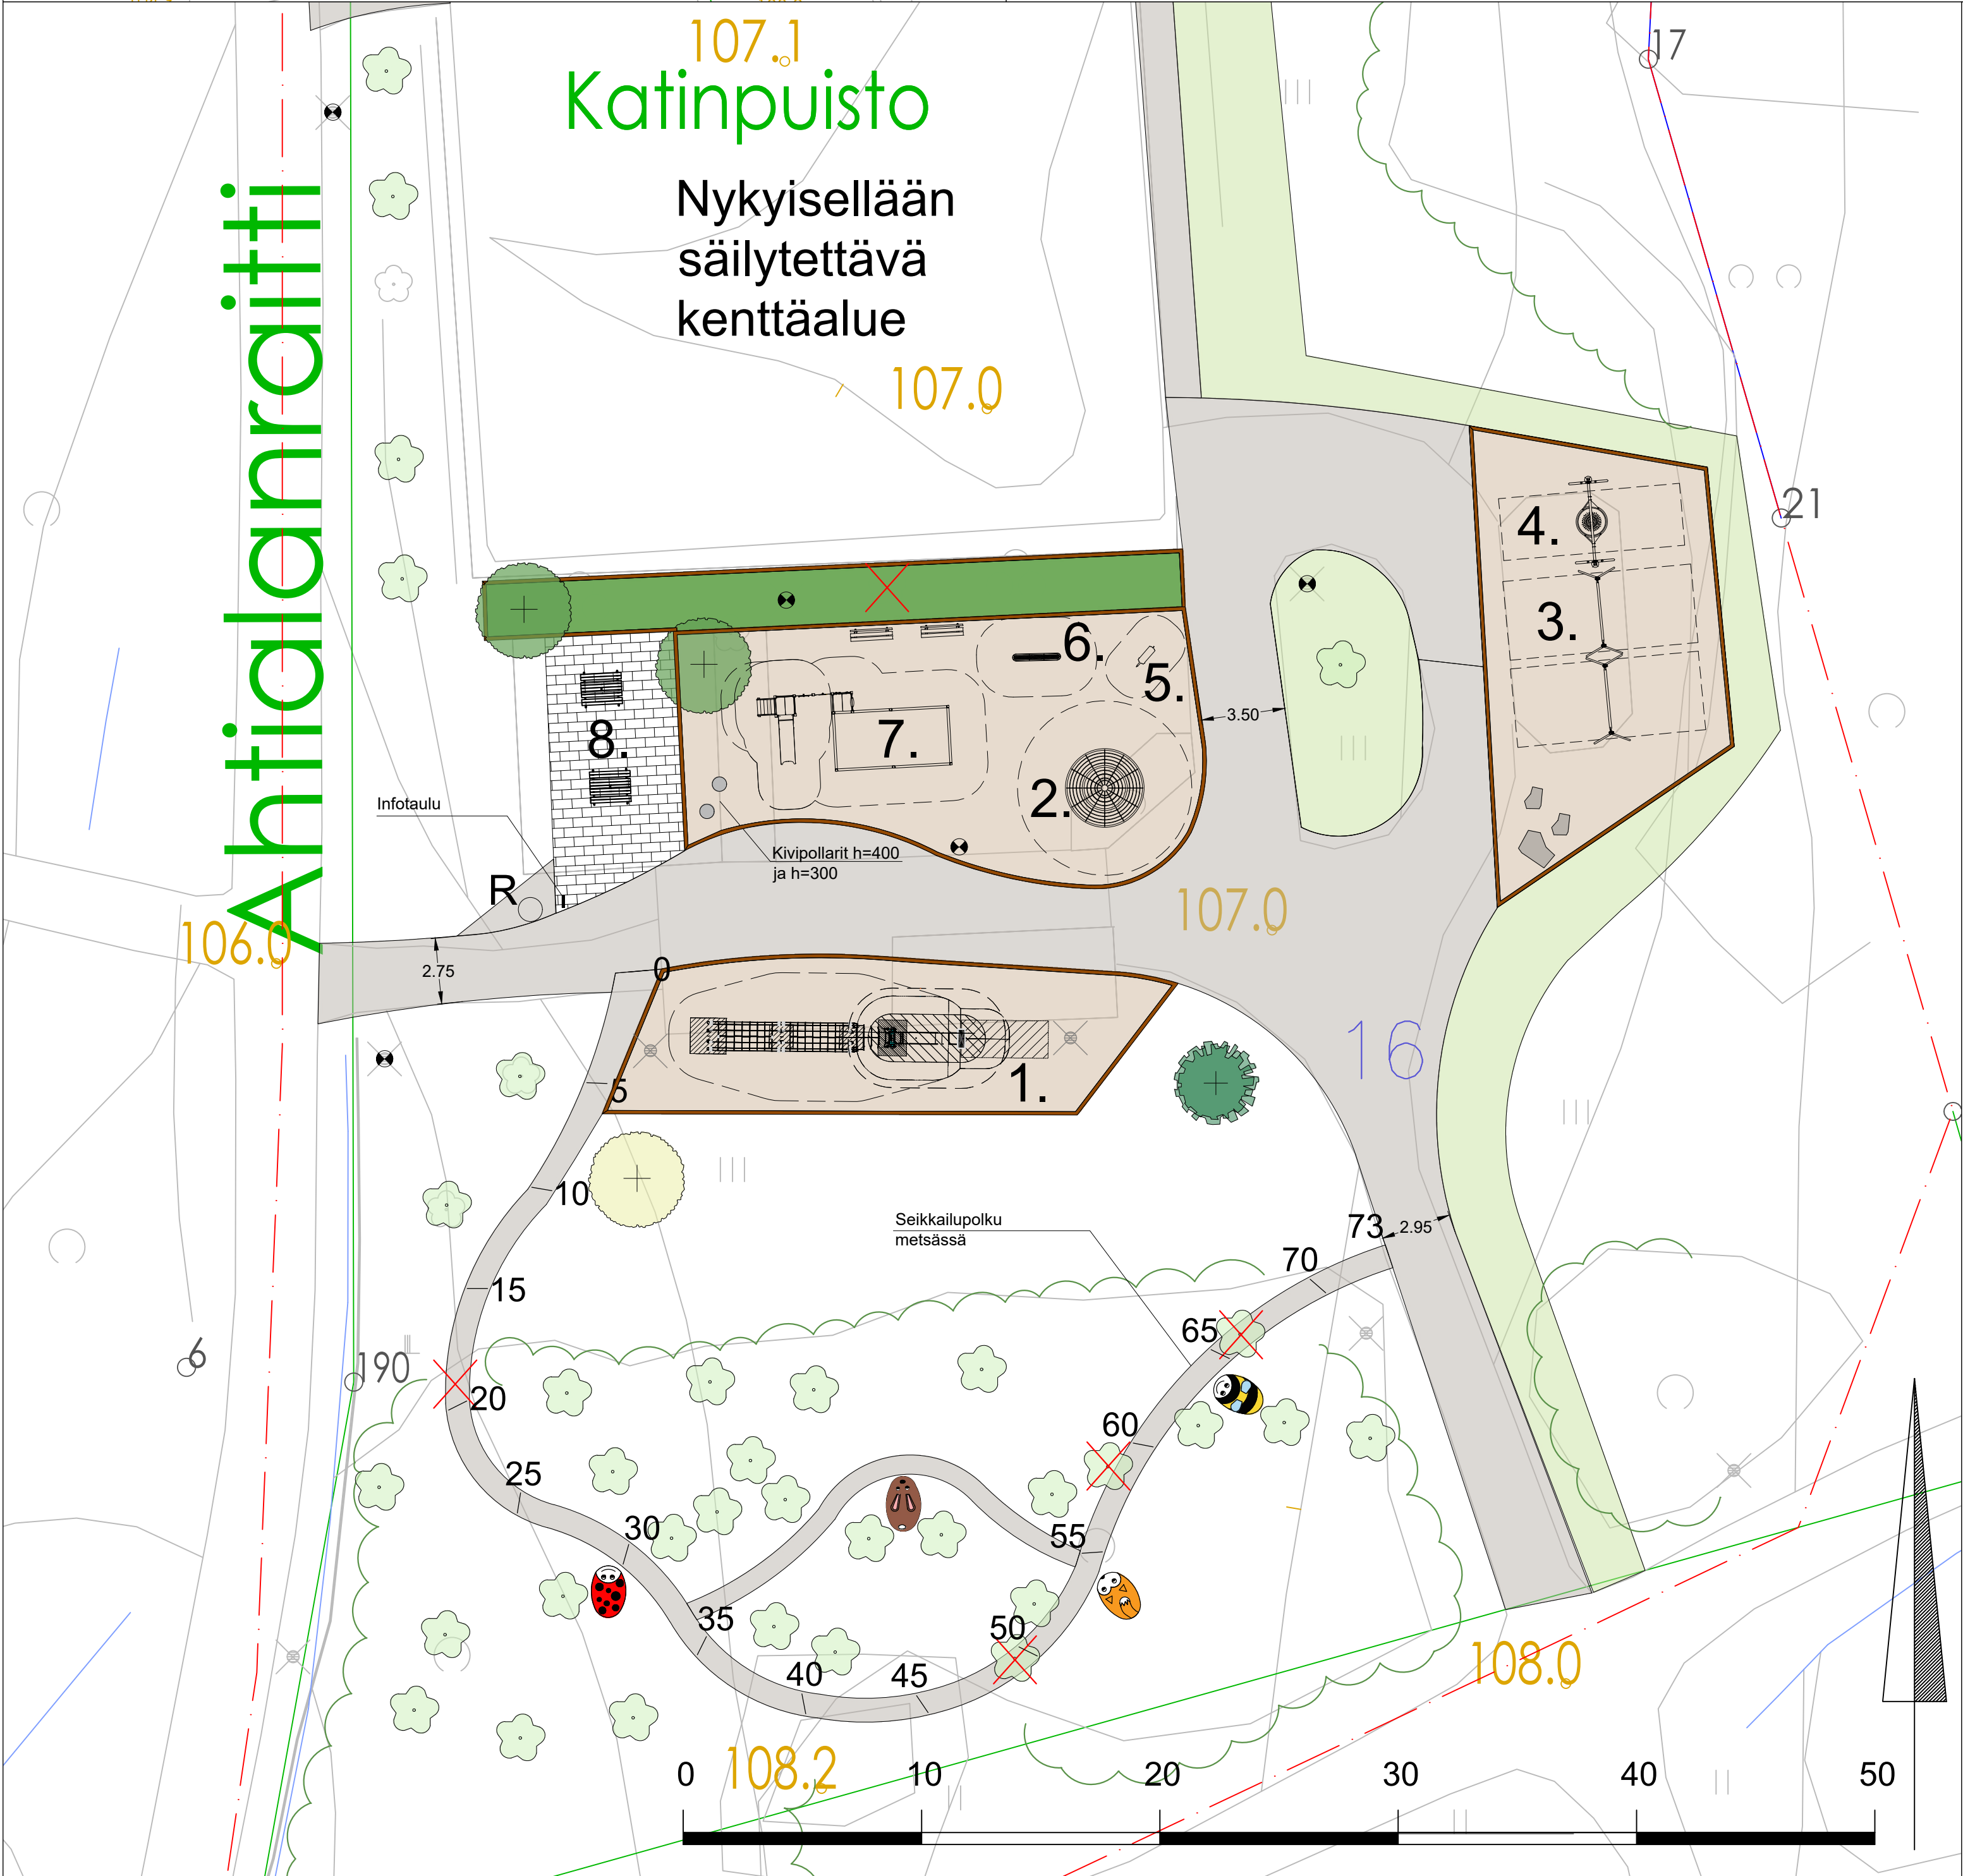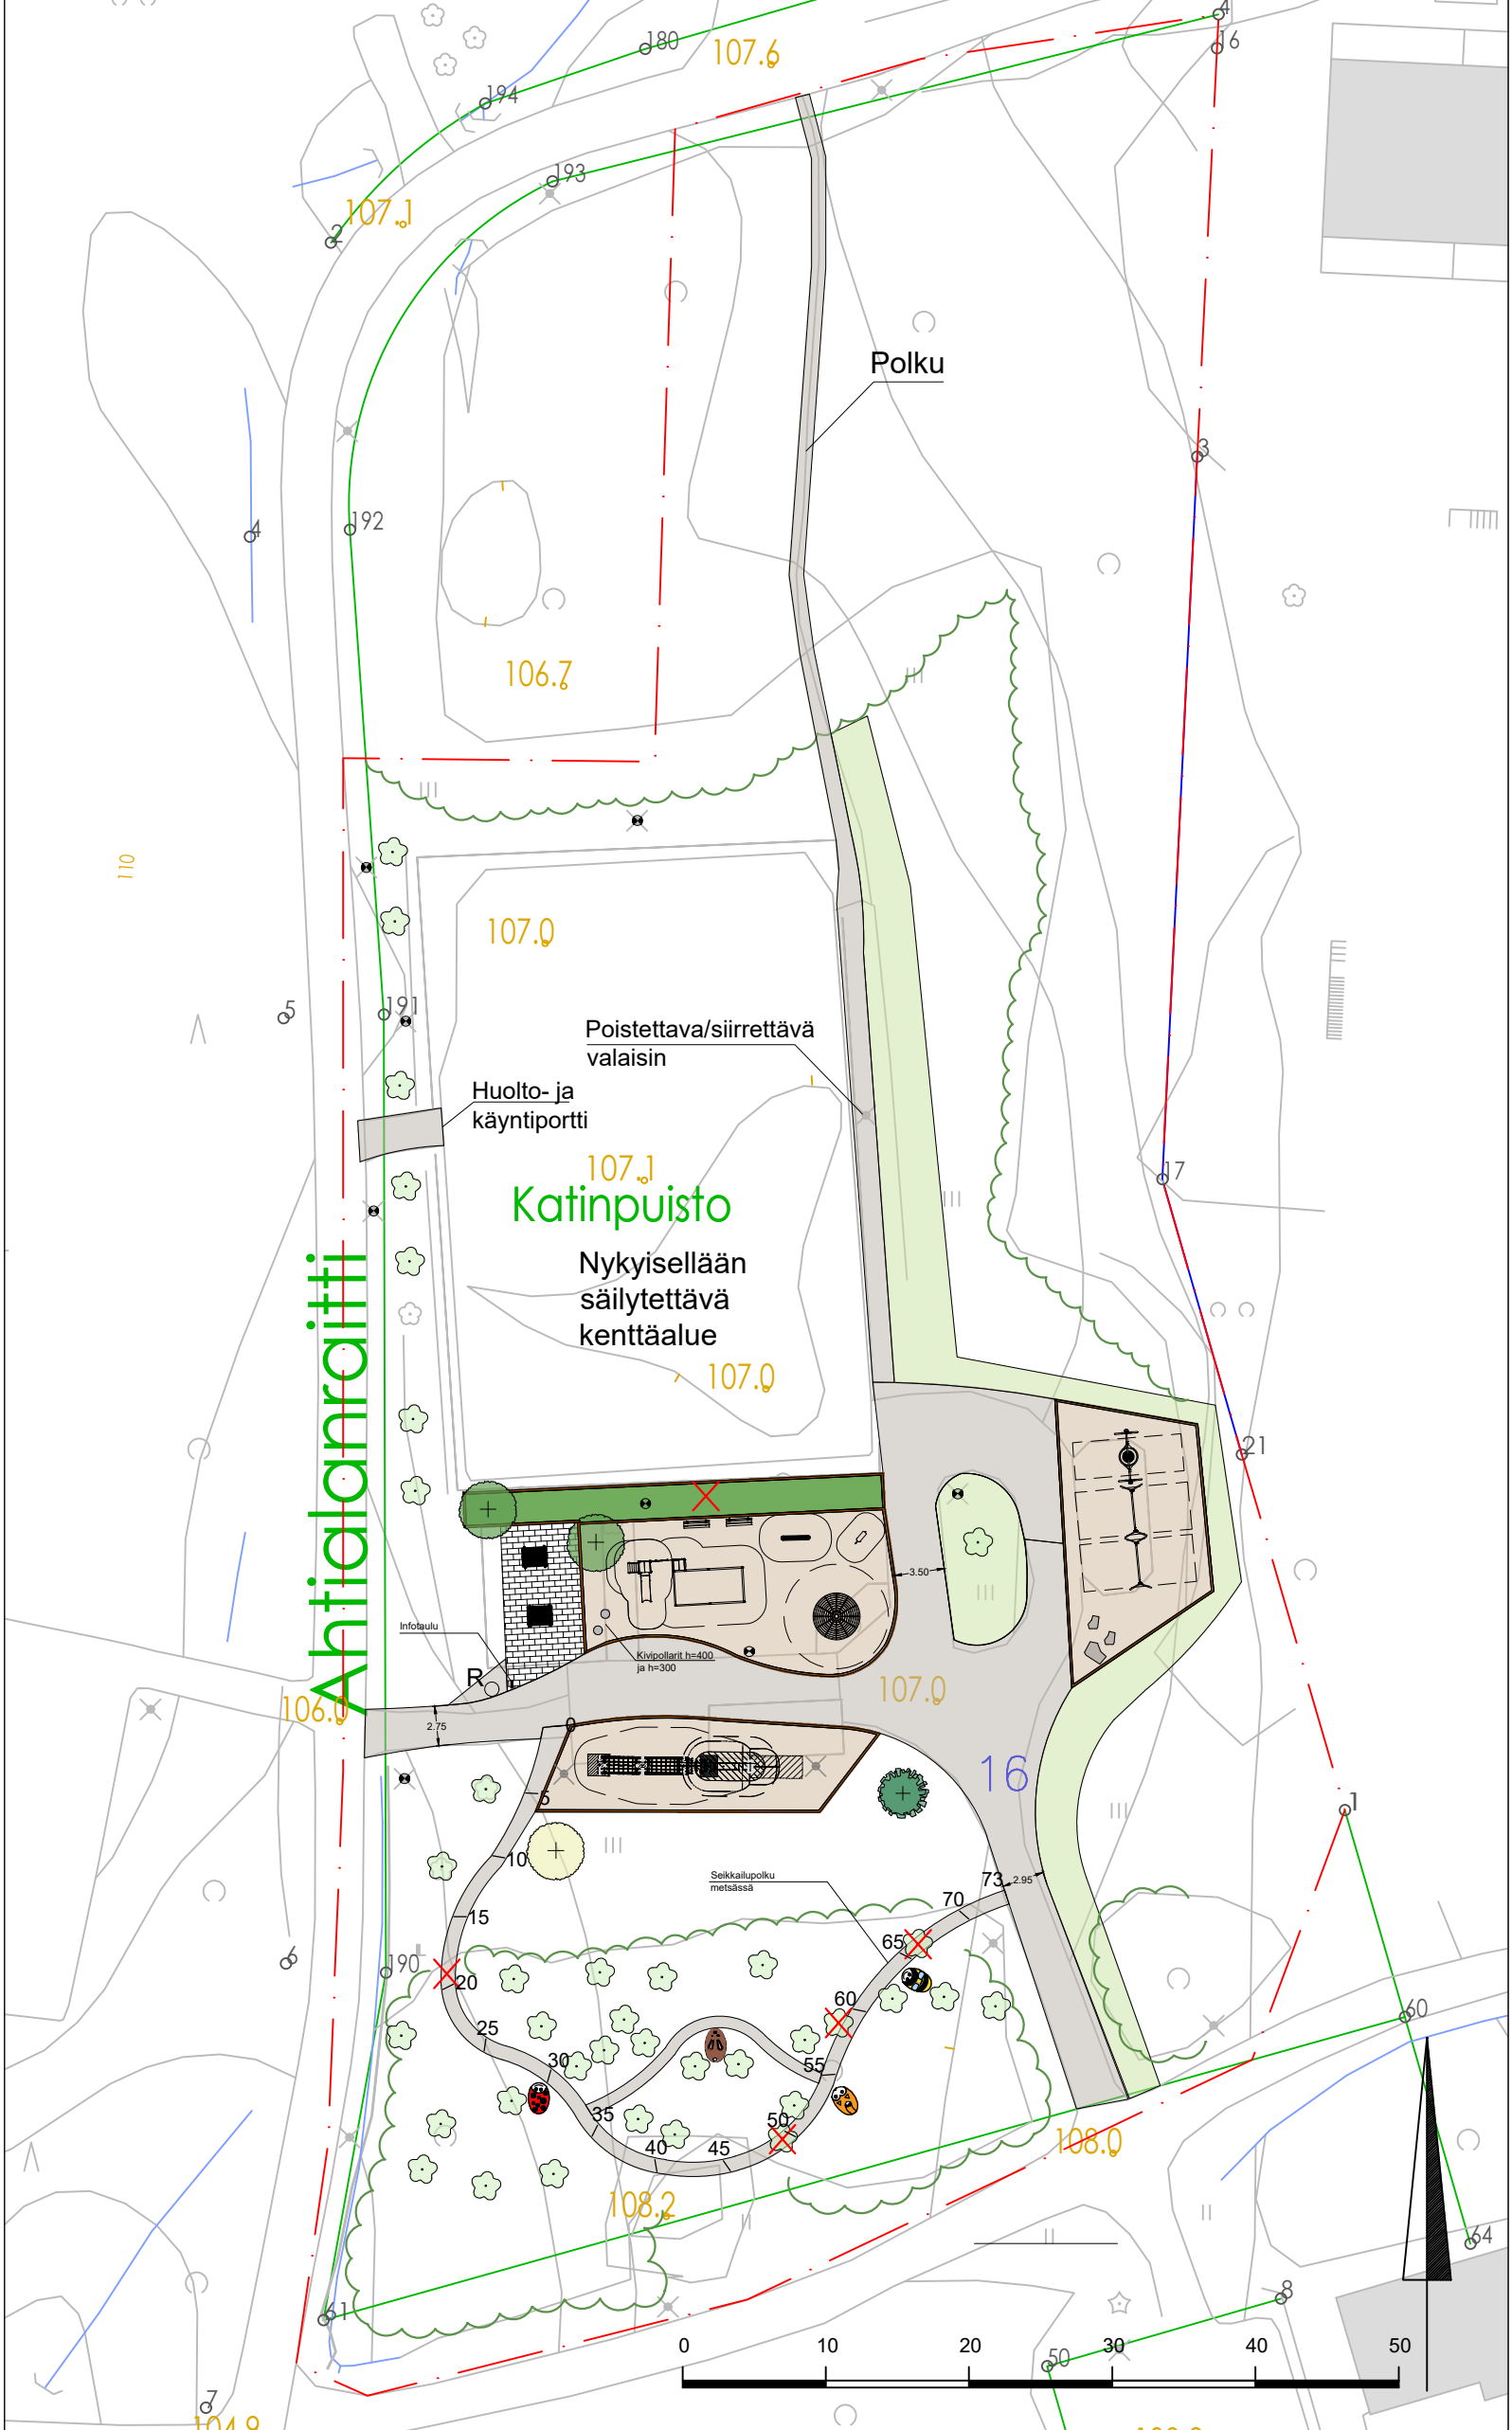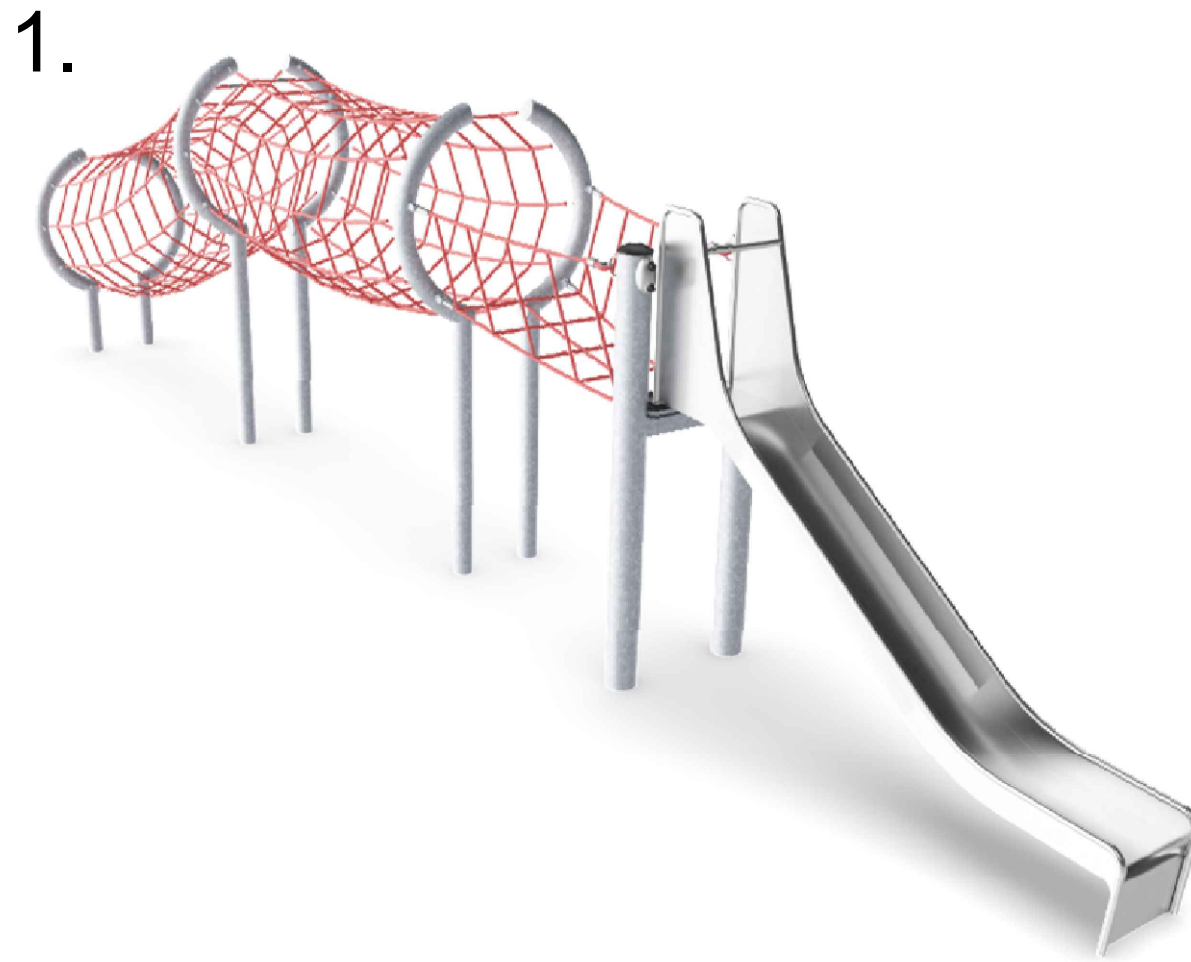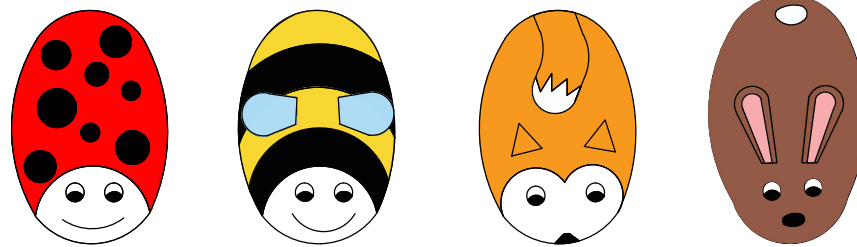

Merkinnät

- Suunnittelualueen raja
- Säilytettävä havu- ja lehtipuu, poistettava puu
- Säilytettävän puuston raja
- Istutettavat lehtipuut
- Istutettavat havupuut
- Nurmikko (uusi)
- Istutettava lehtipensas
- Säilytettävä, alasleikattava lehtipensas
- Kivituhka
- Turvahake (putoamisalue / pinta)
- Betonikiveys
- Hirsireunus
- Syväkeräysastia
- Purettava valaisin
- Säilytettävä/uusittava valaisin
- Maakiviä
- Penkki

RevA			
Nähtävillä / Kyla		ETRS-GK26 / N2000	
Kohteen nimi:		Kaupunginosatunnus: 13 Ahtiala	
Katinpuiston leikkialue 1 -asemapiirros		Hyväksymispäivä: -	
Suunnittelmalaji: Puistosuunnitelma		Suunnittelija: AS	Mittakaava: 1:500 1:200
LAHDEN KAUPUNKI, KAUPUNKIYMPÄRISTÖN PALVELUALUE KAUPUNKITEKNIikka		Piirustusnumero: 2025-30-101-P	
Suunnitelman päivämäärä ja hyväksyjä:		27.3.2025 Jani Tuhkanen	