



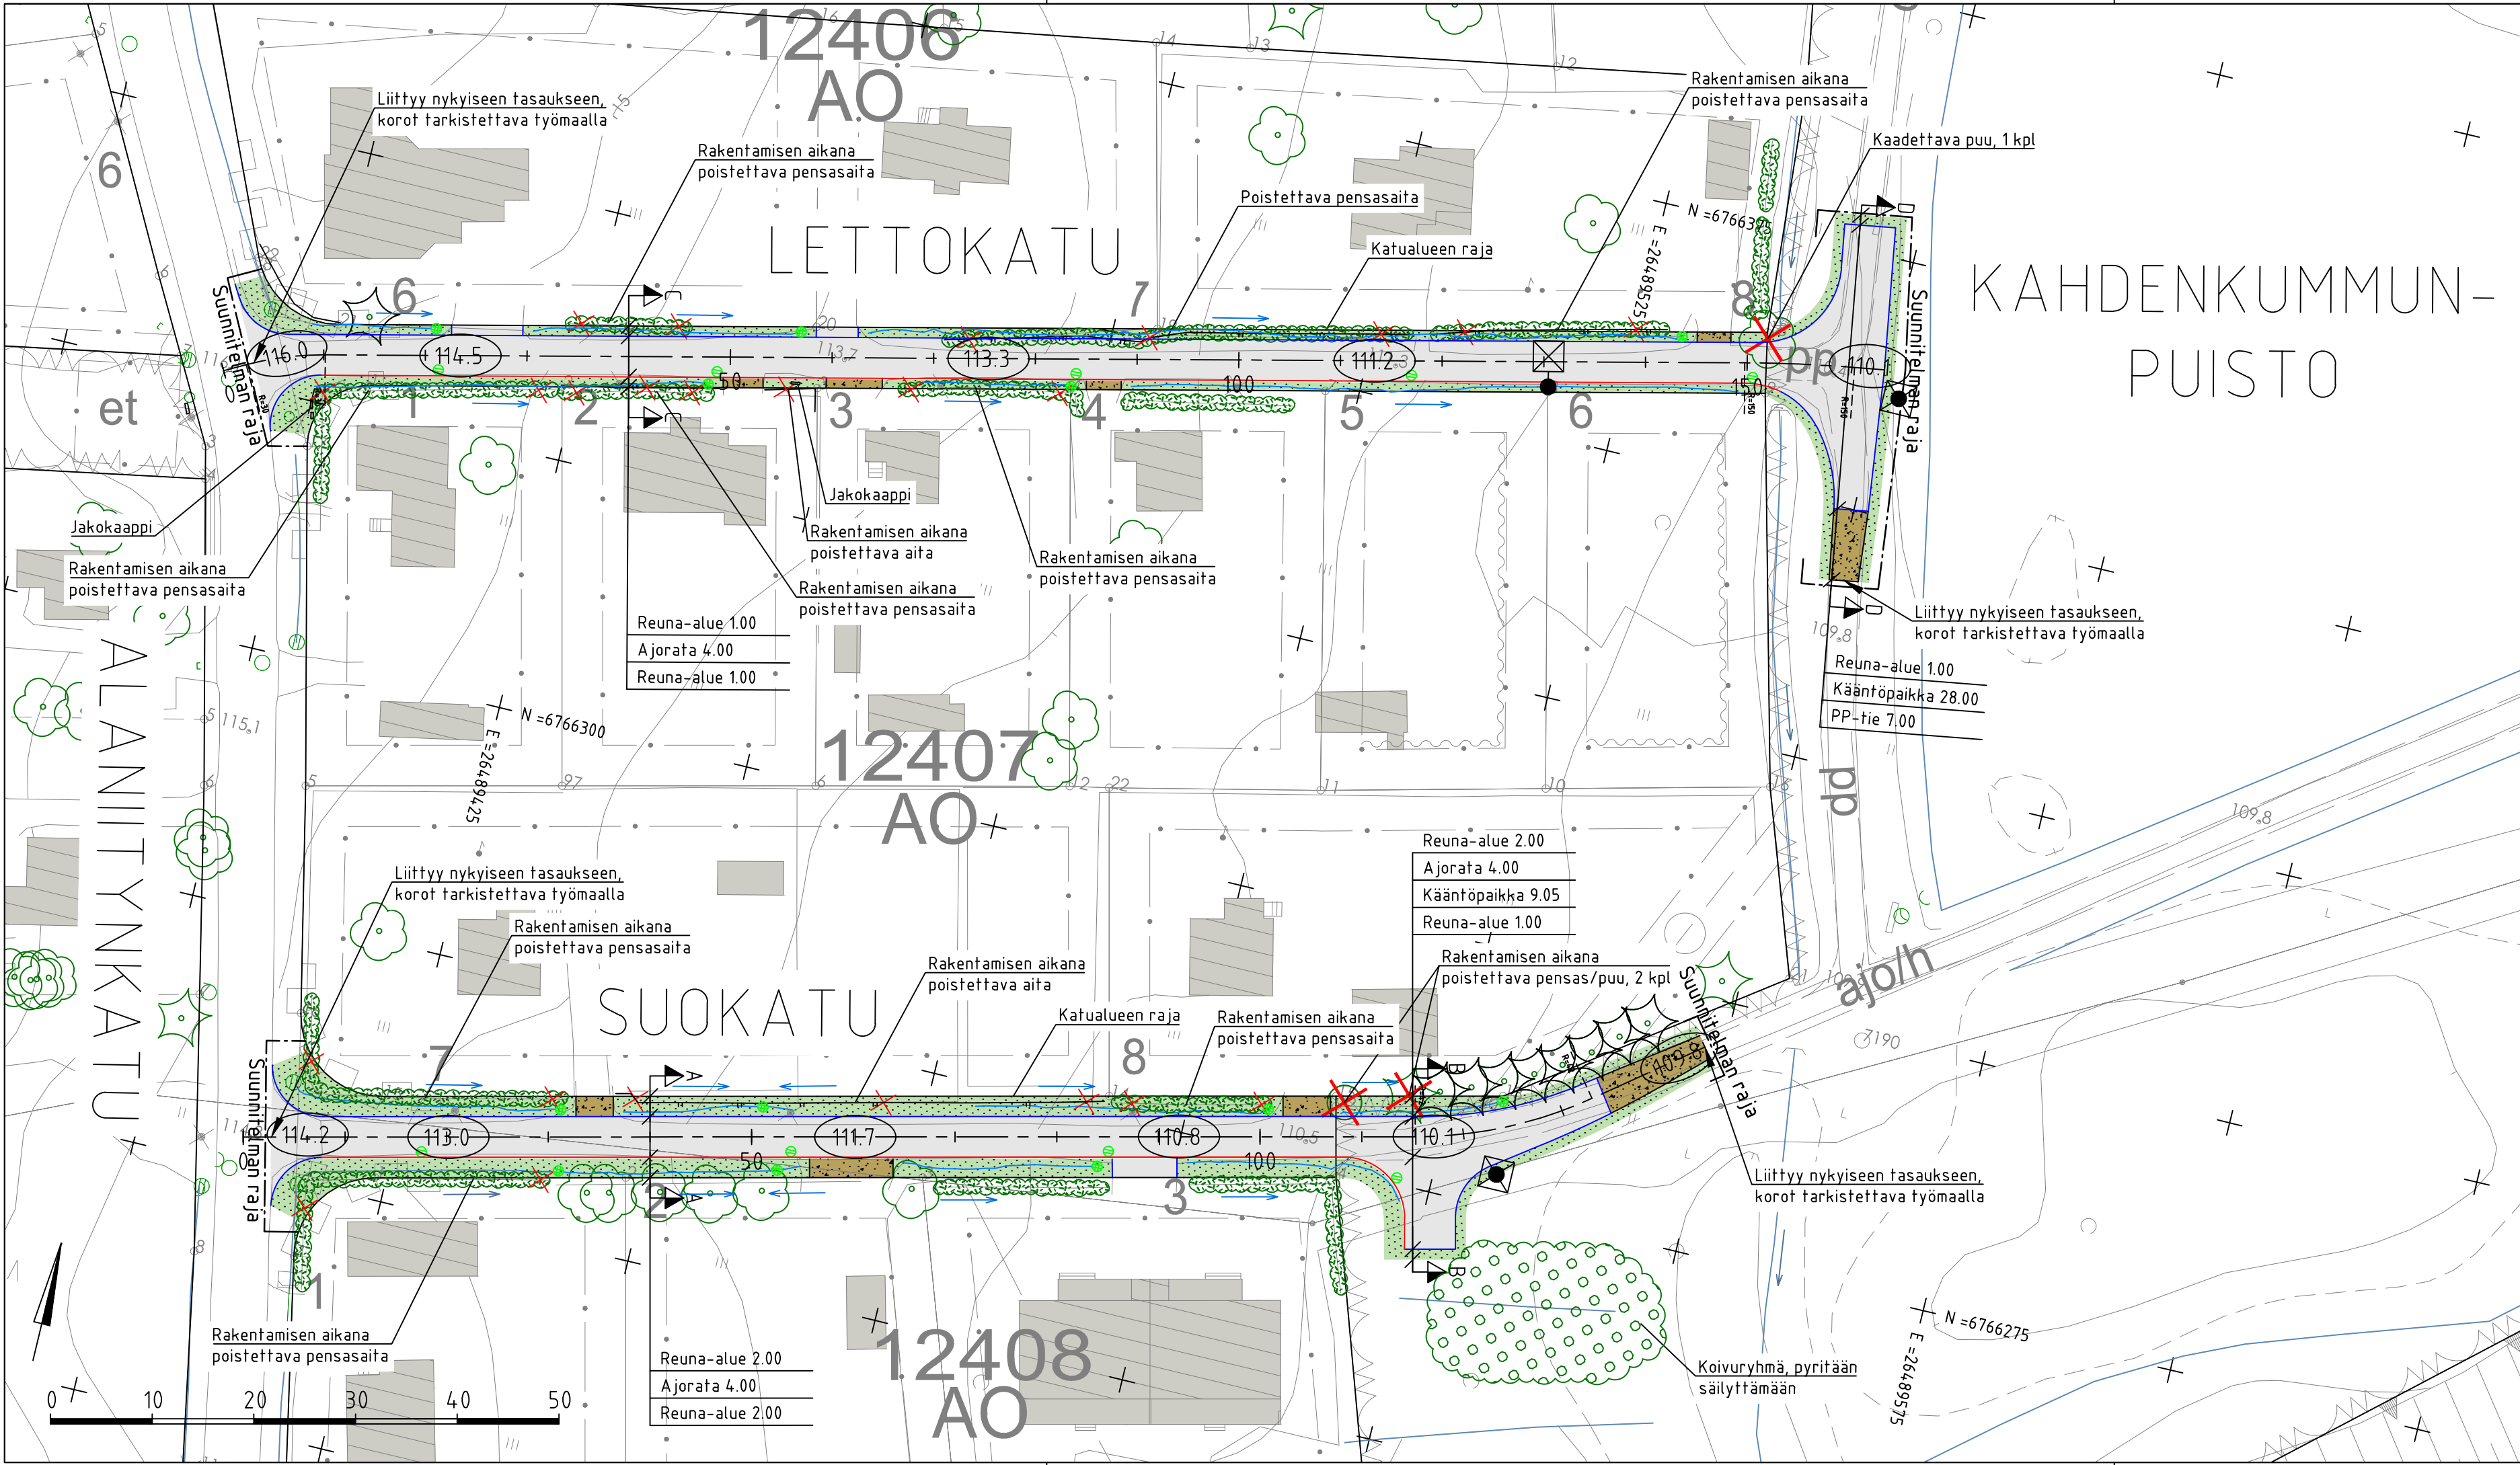

- MERKINTÖJEN SELITYS
- Ajorata, asfaltti
 - Kivituhka
 - Nurmi
 - Asfaltin reuna
 - Betoninen reunatuki, näkemä 6 cm
 - Hulevesikaivo suunniteltu/nykyinen
 - Painanne uusi, virtaussuuntanuoli
 - Painanne nykyinen, virtaussuuntanuoli
 - Mitattu lehti-/havupuu
 - Säilytettävä havupuu
 - Poistettava lehti-/havupuu/pensas
 - Pensasaita
 - Poistettava pensasaita
 - Poistettava aita
 - Valaisin suunniteltu/nykyinen
 - Nykyinen jakokaappi
 - Likimääräinen kadun korkeusasema

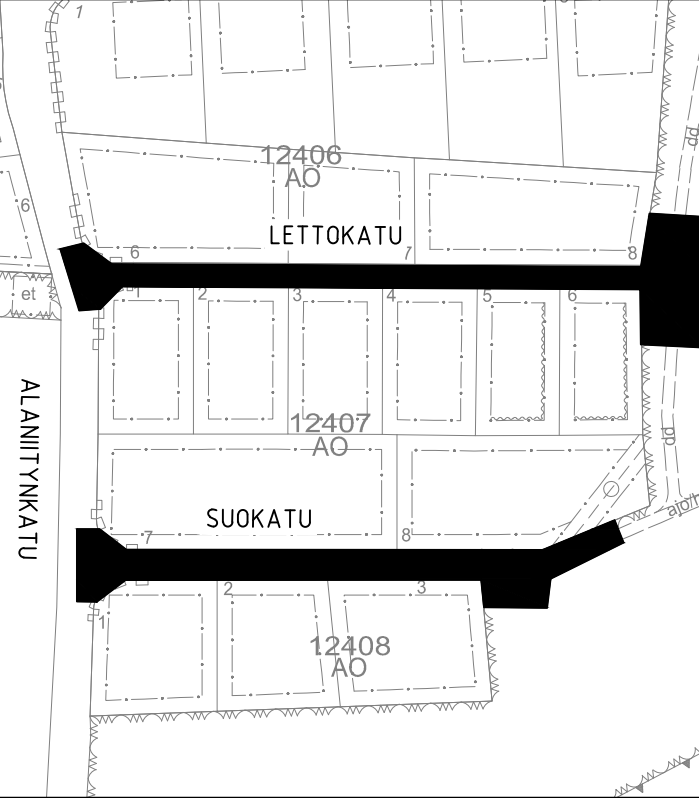

Koordinaattijärjestelmä ETRS-GK26 ja korkeusjärjestelmä N2000		Muutos	
FCG FCG Finnish Consulting Group Osmontie 34 00600 Helsinki Puh. 0104090 www.fcg.fi		Suunnitteluala ja työnnumero KATU P53202 Tiedosto: 2025-3-101-K	
Päiväys 30.4.2025 Pääsuunn. Sirpa Parikka		Suunn./Piirt. Nora Ingman Tarkastaja Elsa Keskiväli Yhteyshenkilö Sirpa Parikka	
RevA		ETRS-GK26 / N2000	
Nähtävillä / Tyla		Kaupunginosatunnus: 12 Kunnas	
Kohteen nimi: Suokatu ja Lettokatu Kahdenkummunpuisto - asemapiirustus		Hyväksymispäivä: XX	
Suunnittelmalaji: Katusuunnitelma ja puistosuunnitelma		Suunnittelija: FCG Finnish Consulting Group	Mittakaava: 1:500
LAHDEN KAUPUNKI, KAUPUNKIYMPÄRISTÖN PALVELUALUE KAUPUNKITEKNIikka		Piiustusnumero: 2025-3-101-K	
Suunnitelman päivämäärä ja hyväksyjä: 30.4.2025		Mika Lastikka	