



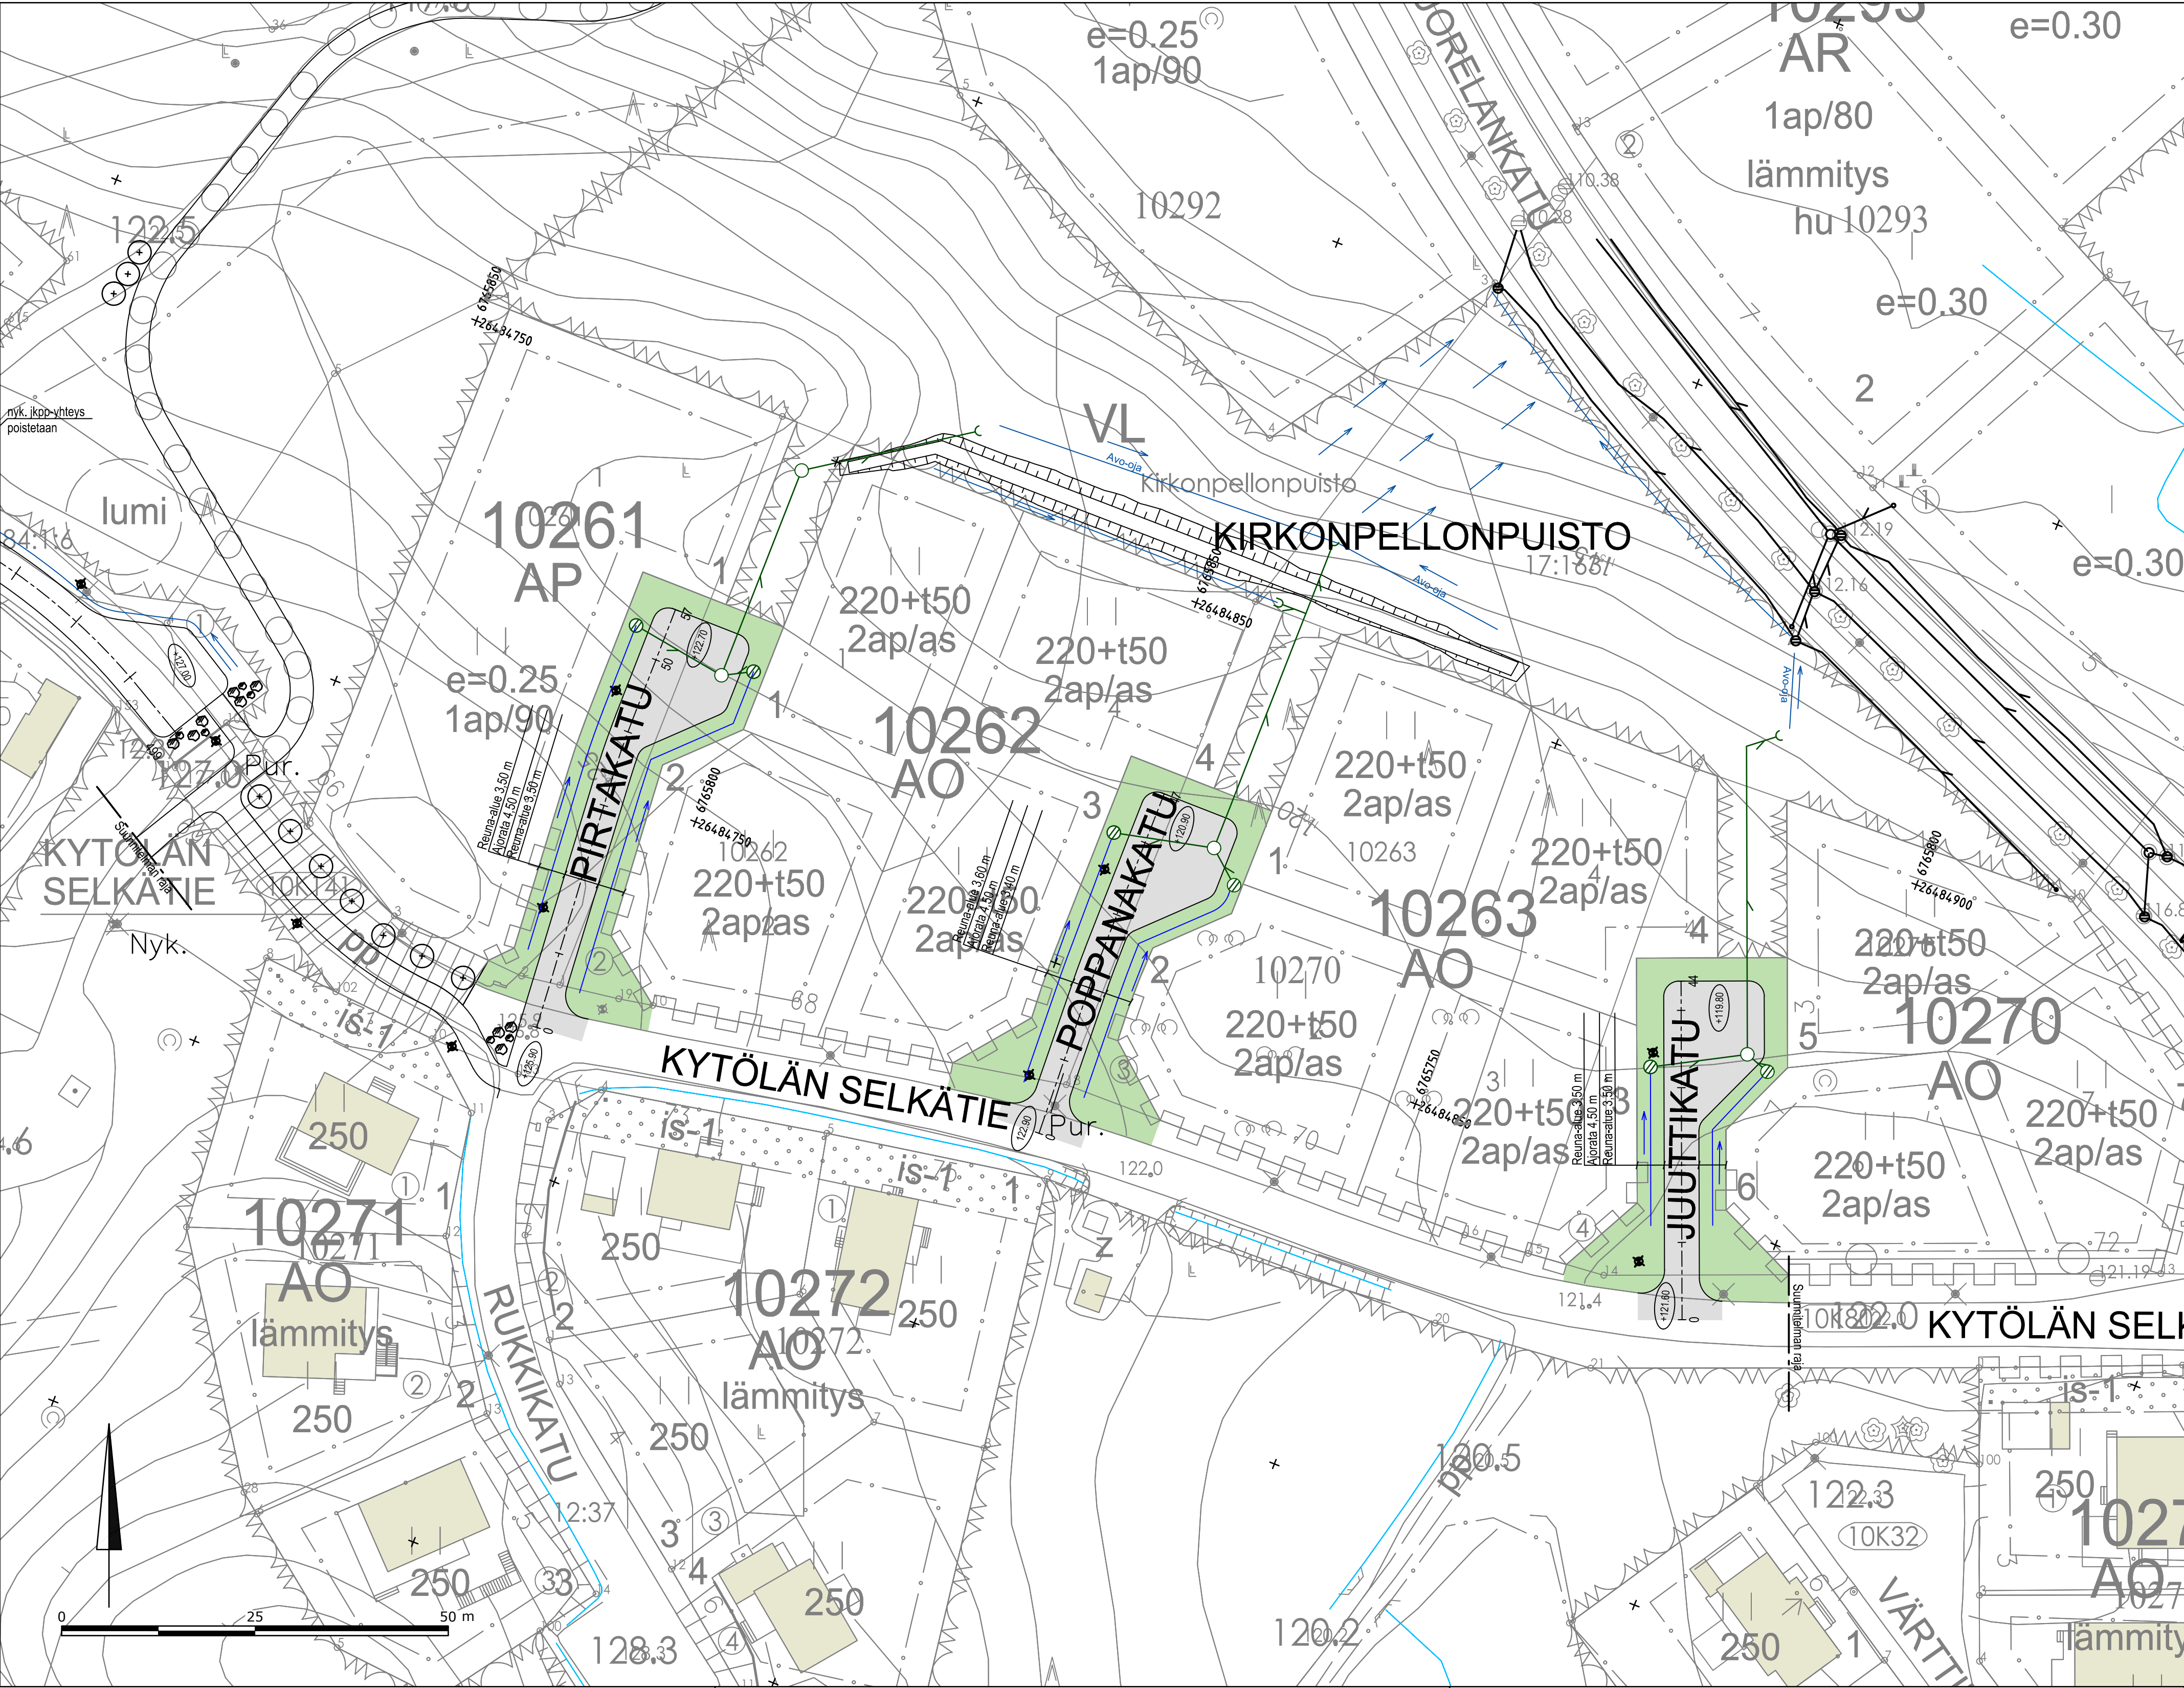

- Selite**
- Ajorata, asf.
 - Nurmikko R4
 - Kadun likimääräinen korkeusasema
 - Maakivi
 - Valaisin, suunniteltu
 - Nyk. Valaisin nykyinen
 - Pur. Valaisin purettava
 - Sadevesiviemäri (suunn.)
 - Rumpu ja virtaussuunta (suunn.)
 - Sadevesiviemäri (rak.)
 - Hulevesien johtaminen viivytys- ja imeytysrakenteessa (suunn.)
 - Painanne (nyk.)

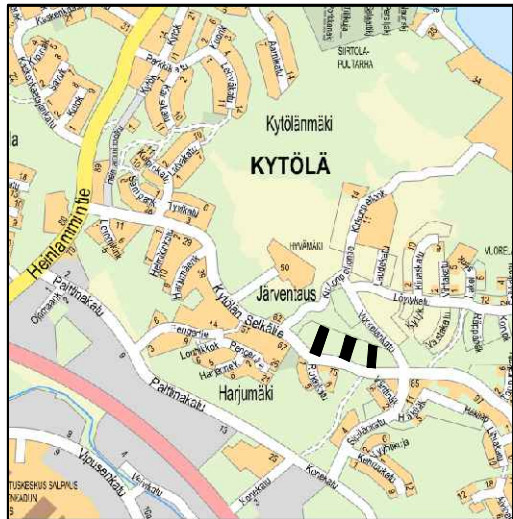

 insinööritoimisto LEPISTÖ Vesijärvenkatu 60, 15140 Lahti www.lepisto.eu	Pvm. 4.9.2025	Piirustuksen sisältö Asemapiirustus	Mittakaava 1:500
	Hyväksyjä J. Lepistö		
	Suunnittelija P. Siitonen U. Diiriyne	Projekтинumero 2052	Piirustusnumero 104

RevA	
Nähtävillä / Tyla	
Kohteen nimi:	
Kytölän Selkätie välillä Kulpinkatu - Sipilankatu Vuorelankatu välillä Kytölän Selkätie - Löylykatu Pirtakatu, Poppanakatu ja Juuttikatu	
Asemapiirustus, Pirtakatu, Poppanakatu ja Juuttikatu	
Suunnitelmalaji: Katusuunnitelma	
LAHDEN KAUPUNKI, KAUPUNKIYMPÄRISTÖN PALVELUALUE KAUPUNKITEKNIikka	
Suunnitelman päivämäärä ja hyväksyjä: -	