


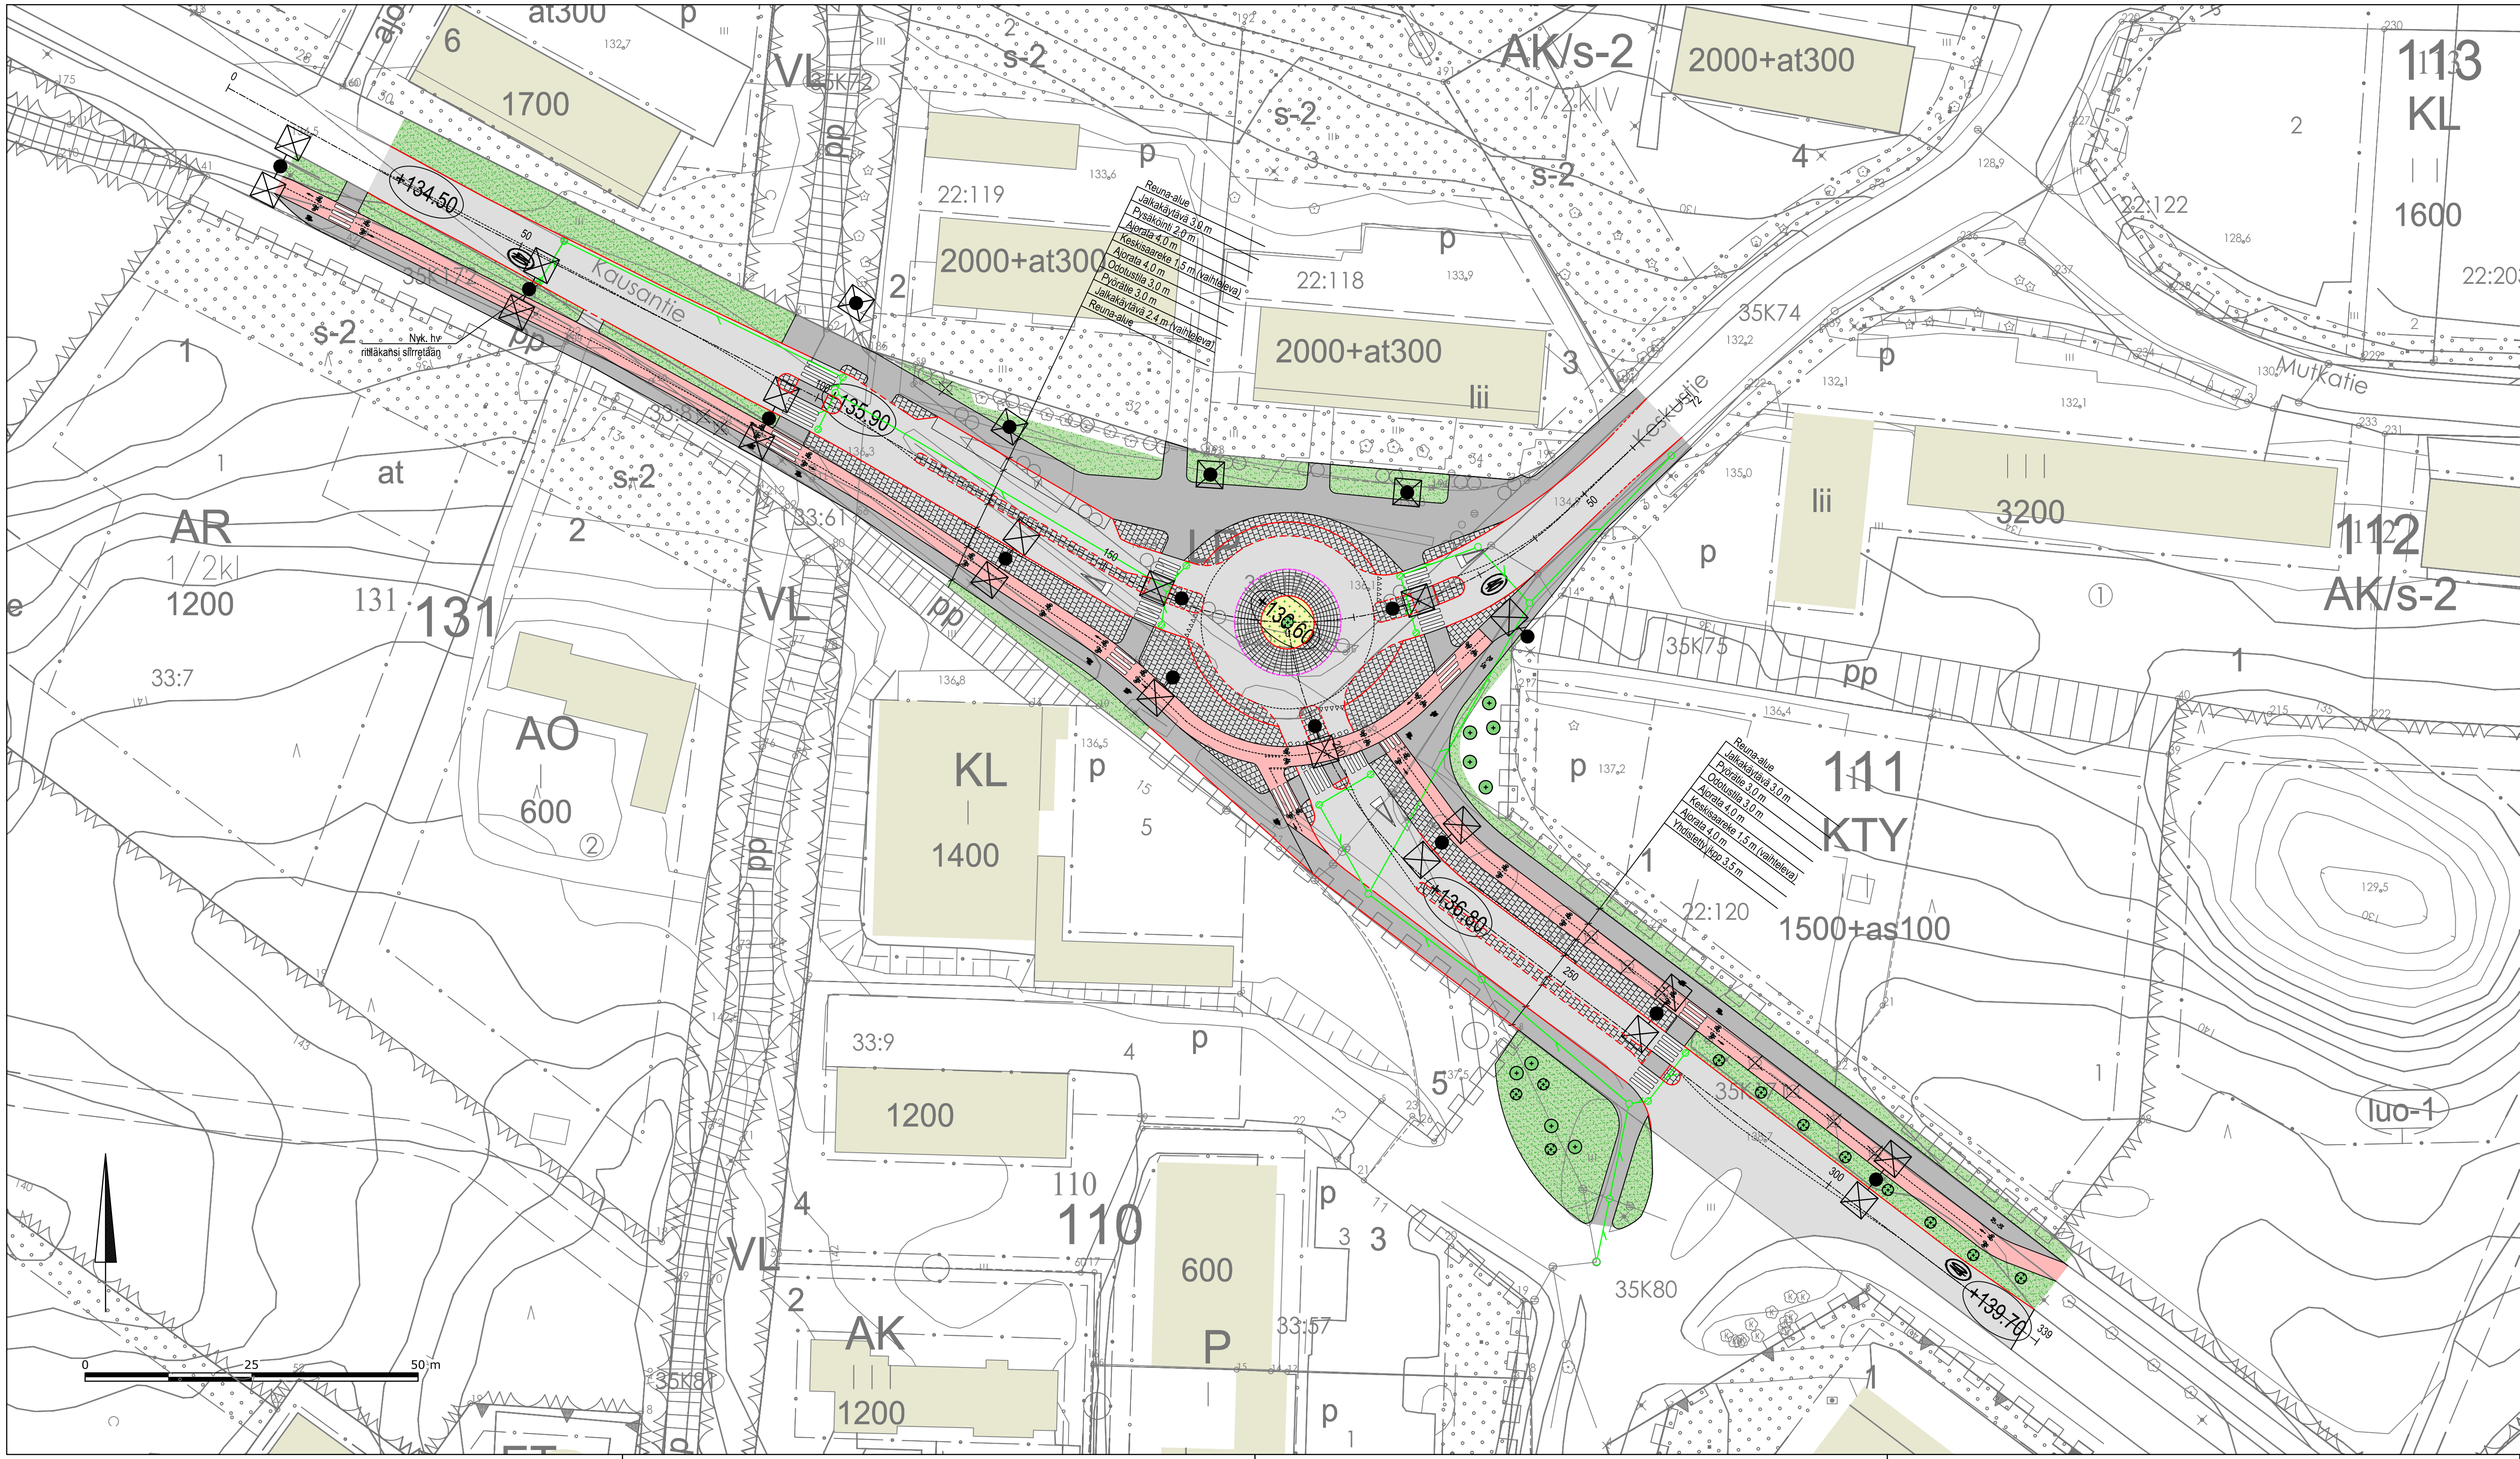

Selite

- Jalkakäytävä / yhdistetty jkpp, asf.
- Pyörätie
- Ajorata, asf.
- Kiveys
- Nurmi
- Perennat
- Reunakivi, näkömä 12 cm
- Reunakivi madallettu, näkömä 3 cm
- Reunakivi, näkömä 0 cm
- Valaisinpylväs
- Suojatie
- Poistettava puu
- Puu (nyk.)
- Istutettava puu

+136.90 Kadun likimääräinen korkeusasema

- Nyk. hulevesiviemäri
- Nyk. hulesivesikaivo ritiläkansi / umpikansikaivo
- Hulevesiviemäri
- Hulesivesikaivo ritiläkansi / umpikansikaivo
- Uusi valaisin

 Vuurikatu 35 B, 15100 Lahti www.lepisto.eu	Pvm. 6.2.2026 Hyväksyjä J. Lepistö Suunnittelija U. Diiriye S. Viikaväkorva	Piirustuksen sisältö Asemapiirustus	Mittakaava 1:500
	Projektnumero 2197	Piirustusanumero 101	Muutos
RevA		ETRS-GK26 / N2000	
Nahtavilla / Kyla		Kaupunginosatunnus: 35 NASTOLA	
Kohteen nimi: Kausantie-Keskustie liikenneympyrä		Hyväksymispäivä:	
Asemapiirustus		Suunnittelija: Insinööritoimisto Lepistö Oy	
Suunnittelimalaji: Katusuunnitelma		Mittakaava: 1:500	
LAHDEN KAUPUNKI, KAUPUNKIYMPÄRISTÖN PALVELUALUE KAUPUNKITEKNIikka		Piirustusanumero: 2025-92-101-K	
Suunnitelman päivämäärä ja hyväksyjä: 6.2.2026 Mika Lastikka			