


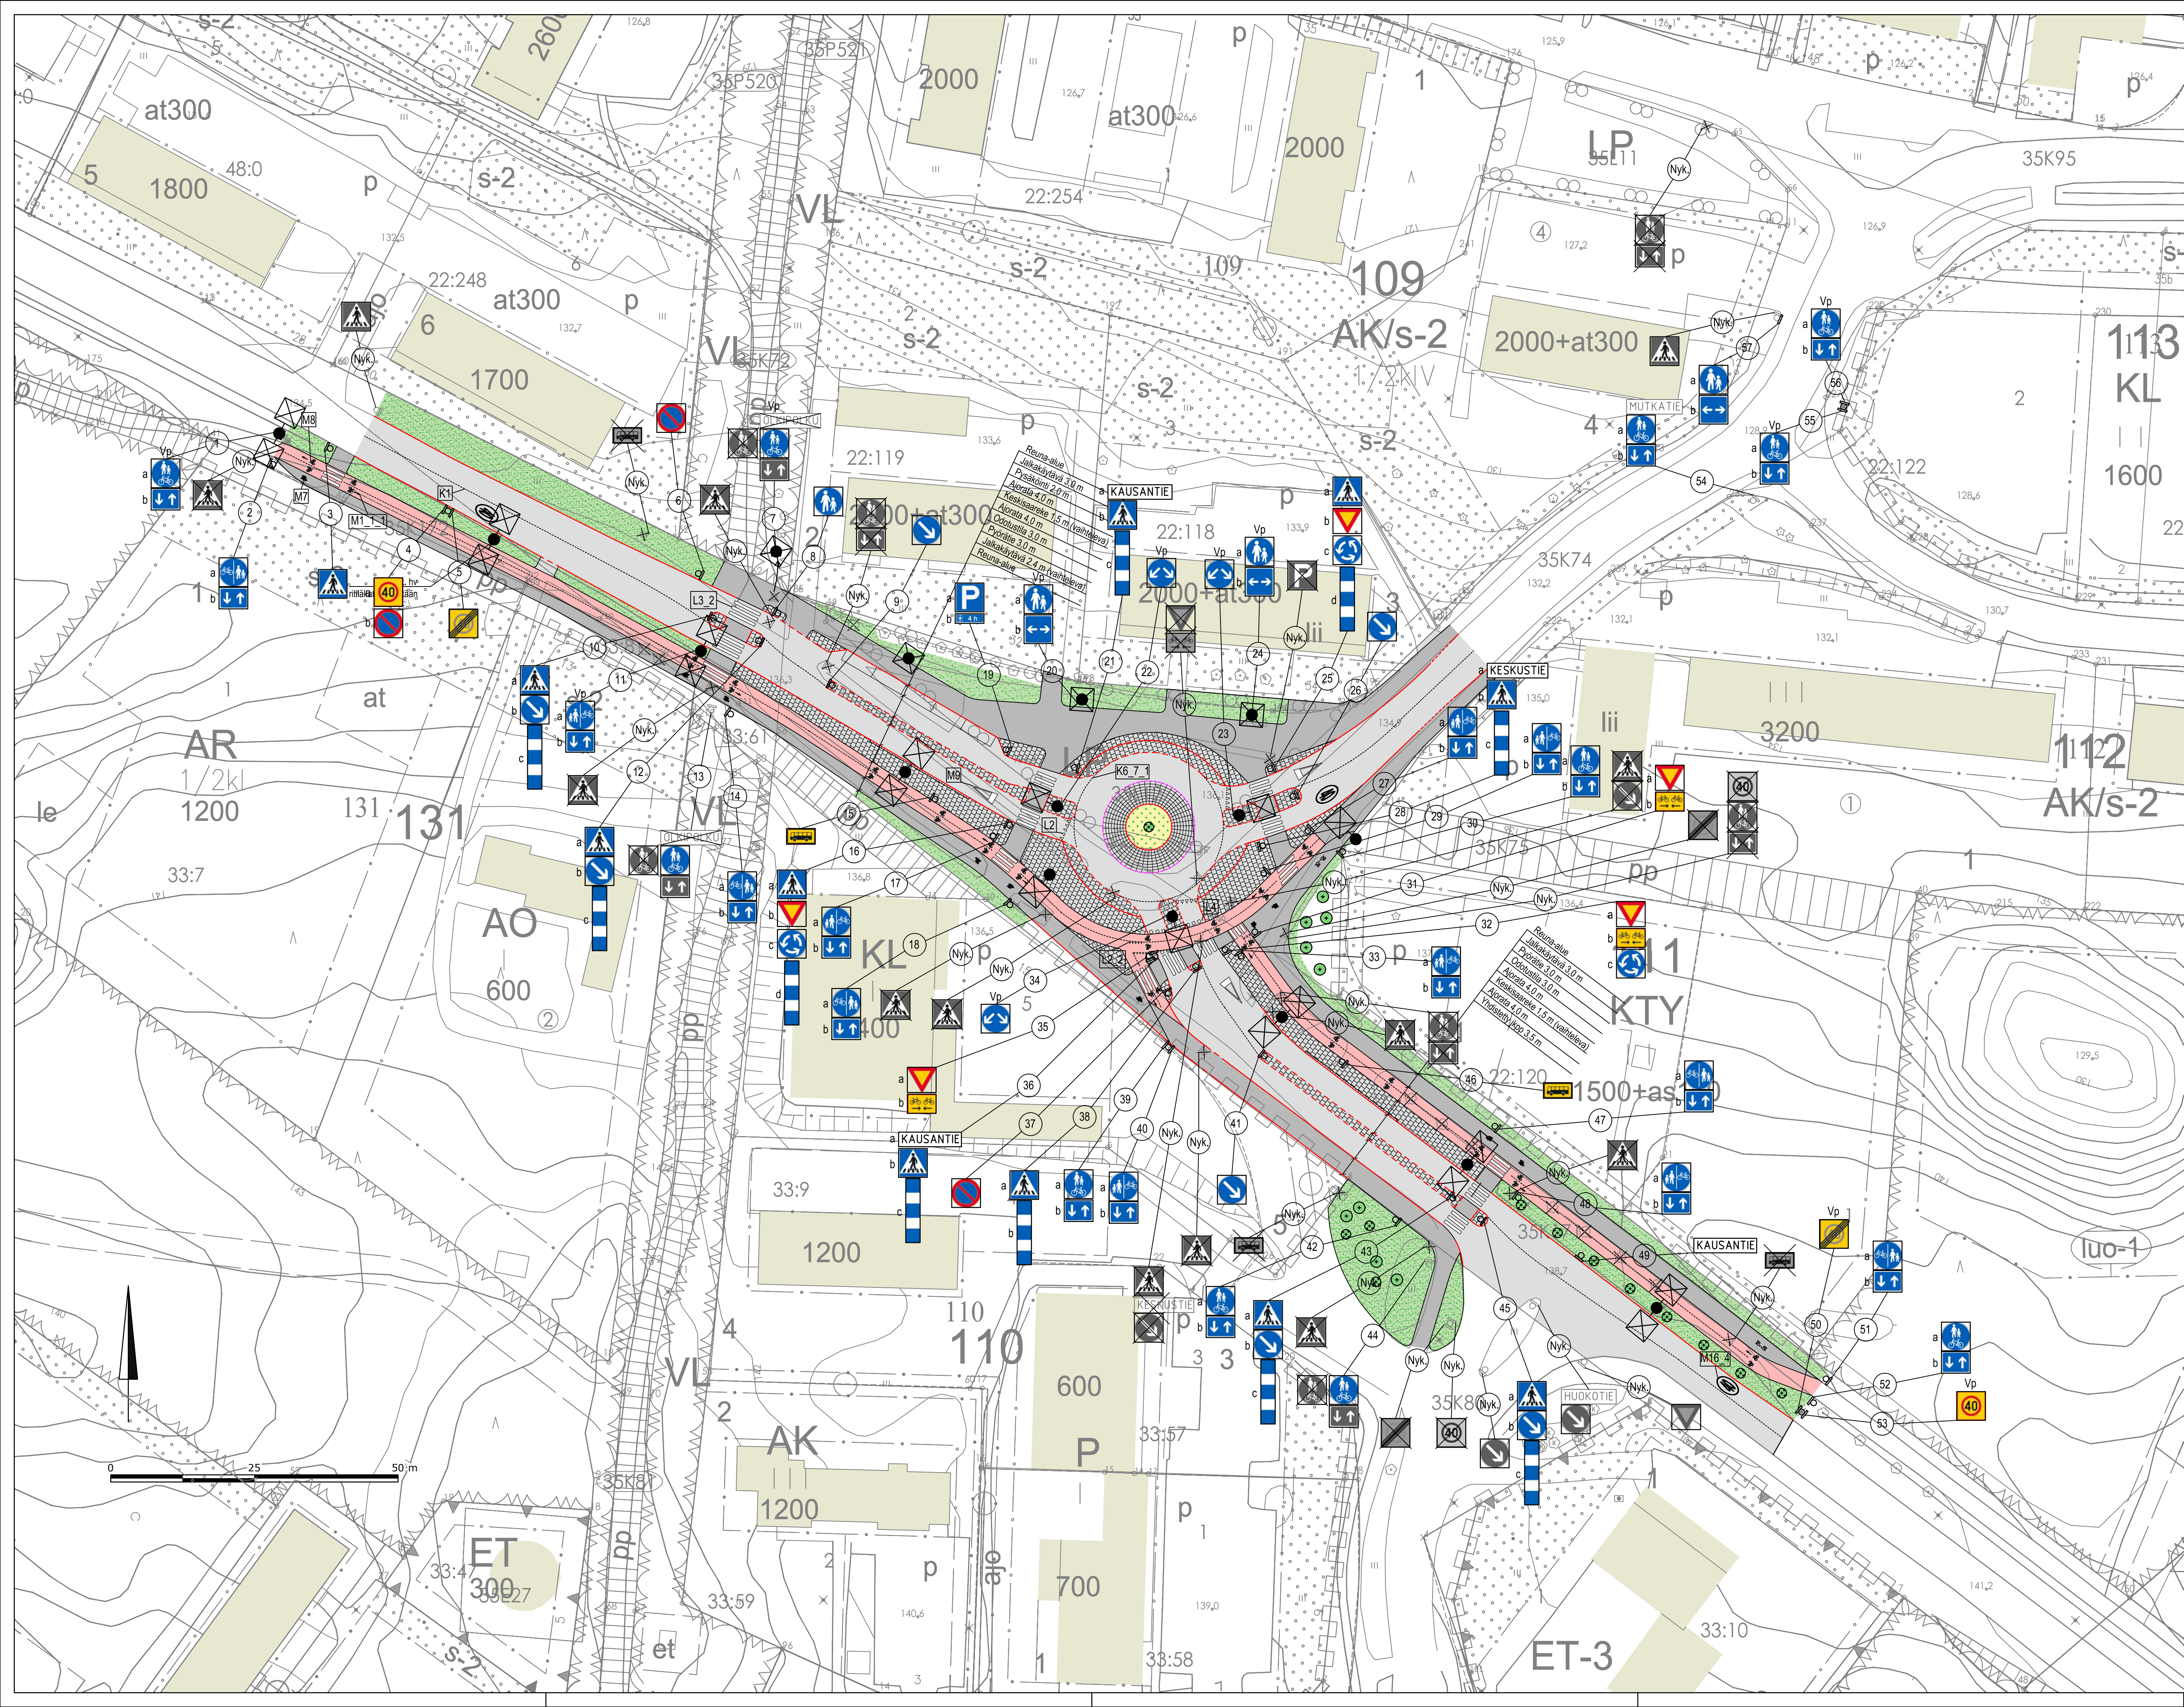

12 Uusi liikennemerkki ja jalusta



Nyk. Poistettava liikennemerkki ja jalusta



Nyk. Nykyinen liikennemerkki ja jalusta

TIEMERKINTÄTAULUKKO

Nro	Nimi	Pituus (m)	Väli (m)	Leveys (m)	Merkintätapa
K1	Keskiwiiva	1.00	3.00	0.10	P
K6_7_1	Reunaviivan jatke	1.00	1.00	0.10	P
L2	Väistämisviiva	0.60	0.50	0.30	P
L2_2	Väistämisviiva pyörätiellä	0.30	0.25	0.25	P
L3_2	Suojatie	> 1,25	0.50	0.50	U
L4	Pyörätien jatke	0.50	0.50	0.50	U
M1_1_1	Ajokaistanuoli suoraan	1.00		0.25	P
M7	Jalankulkija	1.00		0.75	P
M8	Pyöräilijä	1.00		1.00	P
M16_4	Nopeusrajoitus 40	4.35		2.50	P

Merkintätavat: P=pintamerkintä, U=upotettu merkintä



insinööritoimisto
LEPISTÖ

Vuorokatu 35 B, 15100 Lahti www.lepisto.fi

Per: 6.2.2026
Hyväksyjä: J. Lepistö
Suunnittelija: A. Luhtio

Piirustuksen sisältö: Liikenteenohjaussuunnitelma
Projektinumero: 2197
Piirustusnumero: 151
Muutos:

Mittakaava: 1:500

RevA:
Nähtävillä / Kyla

Kohteen nimi:
Kausantie - Keskustie liikennepymppä -liikennemerkkijärjestelyt

Suunnittelmalaji:
Liikenteenohjaussuunnitelma

LAHDEN KAUPUNKI, KAUPUNKIYMPÄRISTÖN PALVELUALUE
KAUPUNKITEKNIikka

Suunnitelman päivämäärä ja hyväksyjä: 6.2.2026 Mika Lastikka

ETRS-GK26 / N2000

Kaupunginosatunnus:
35 NASTOLA

Hyväksymispäivä:

Suunnittelija:
Insinööritoimisto Lepistö Oy

Mittakaava:
1:500

Piirustusnumero:
2025-92-151-Li