
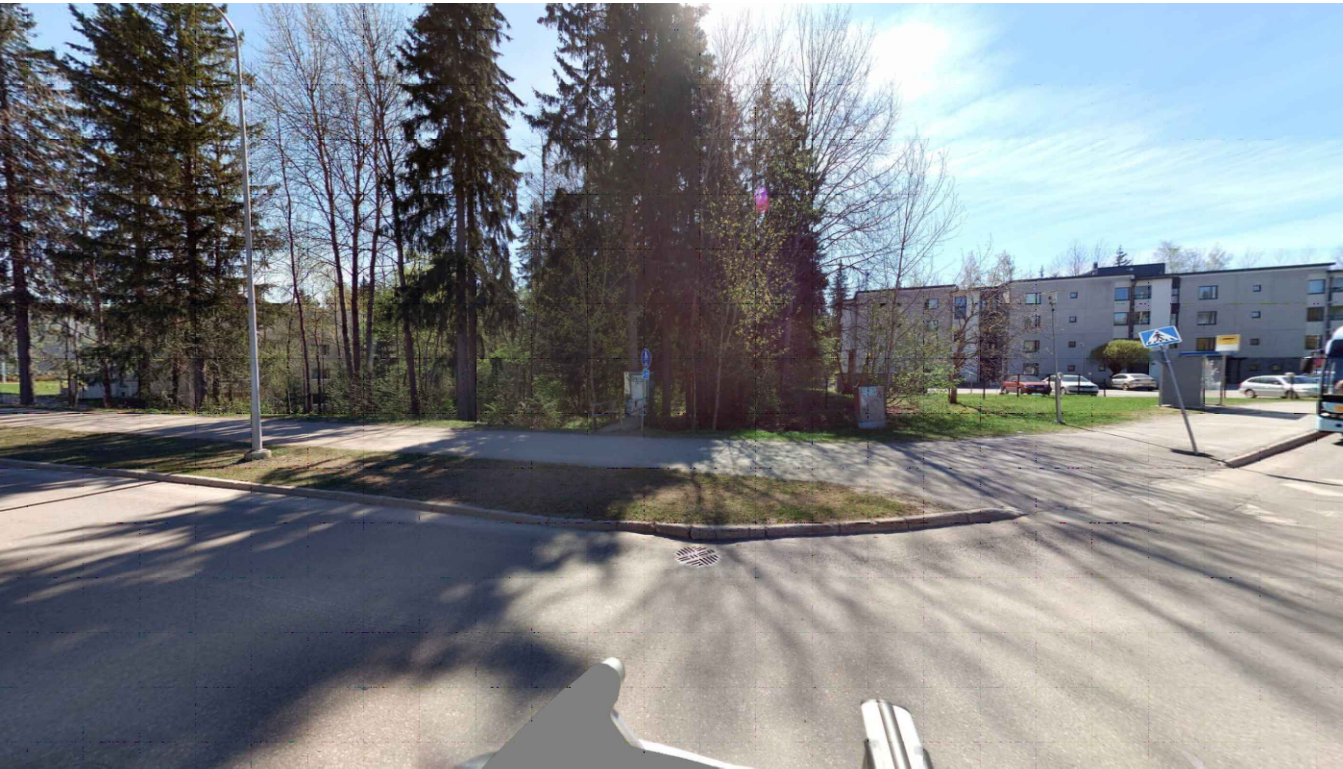


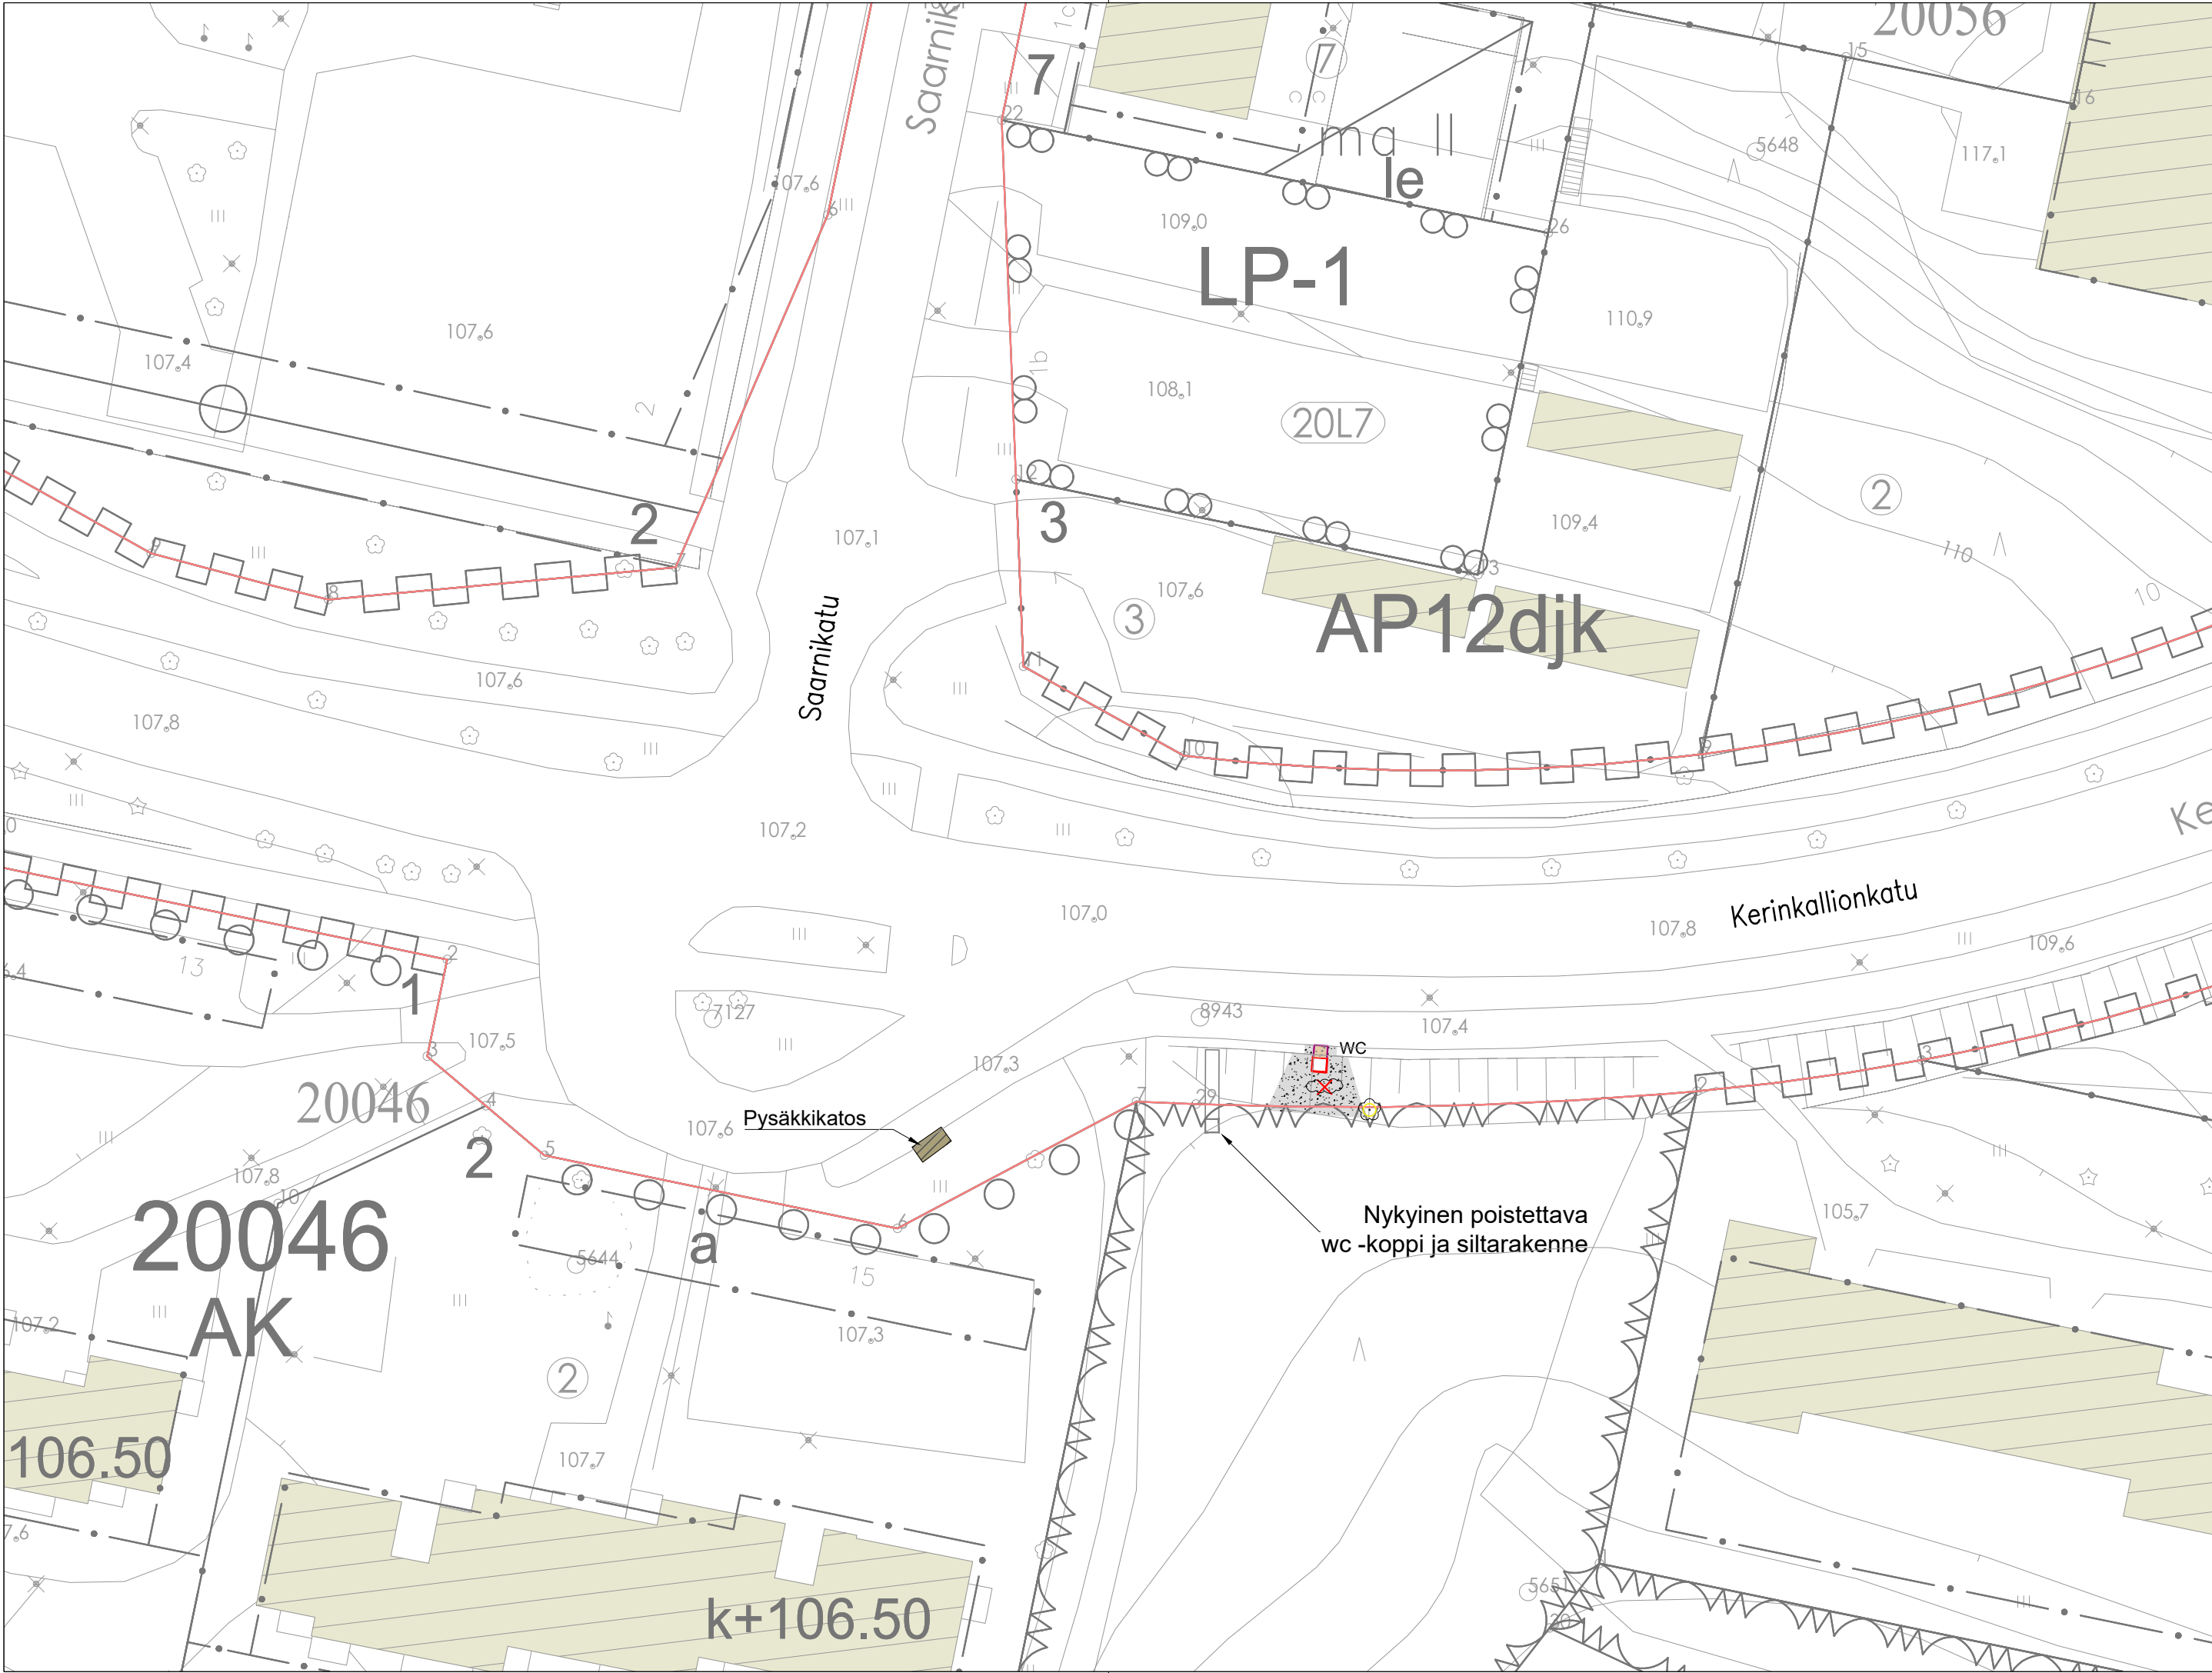

Katunäkymäkuva. Lähde: StreetSmart katunäkymäkuvapalvelu

MERKINTÖJEN SELITYS:

- KATUALUEEN RAJA
- WC WC-ELEMENTTI, 1160x1160x2410 mm, ASENNUS BETONILAATAN PÄÄLLE
SEINÄT LASIKUITULAMINAATTIA, PINTAKÄSITTELYNÄ TEIPPAUS, JOKO YKSIVÄRINEN HARMAA
TAI PRINTTITEIPPAUS (ESIM. MAISEMAKUVA)
- KIVITUHKAPÄÄLLYSTEEN REUNA
- MURSKEPÄÄLLYSTEINEN ALUE
- KIVITUHKAPÄÄLLYSTE
- POISTETTAVAA KASVILLISUUTTA
- SÄILYTETTÄVÄ PUU

RevA		ETRS-GK26 / N2000	
Nähtävillä / Kyla		Kaupunginosatunnus: 20 Kerinkallio	
Kohteen nimi: Kerinkallionkatu		Hyväksymispäivä:	
Suunnitelmalaji: Yleisen alueen suunnitelma		Suunnittelija: Kati Lång Esa Palomäki	Mittakaava: 1:500
LAHDEN KAUPUNKI, KAUPUNKIYMPÄRISTÖN PALVELUALUE KAUPUNKITEKNIikka		Piiustusnumero: 2025-19-101-K	
Suunnitelman päivämäärä ja hyväksyjä:		15.4.2025 Mika Lastikka	