


\\vesi\projektit\RF2024\N01-400\1510092522_Pippo_eteläinen_KS.dwg
\\vesi\projektit\RF2024\N01-400\1510092522_Pippo_eteläinen_KS.dwg
\\vesi\projektit\RF2024\N01-400\1510092522_Pippo_eteläinen_KS.dwg

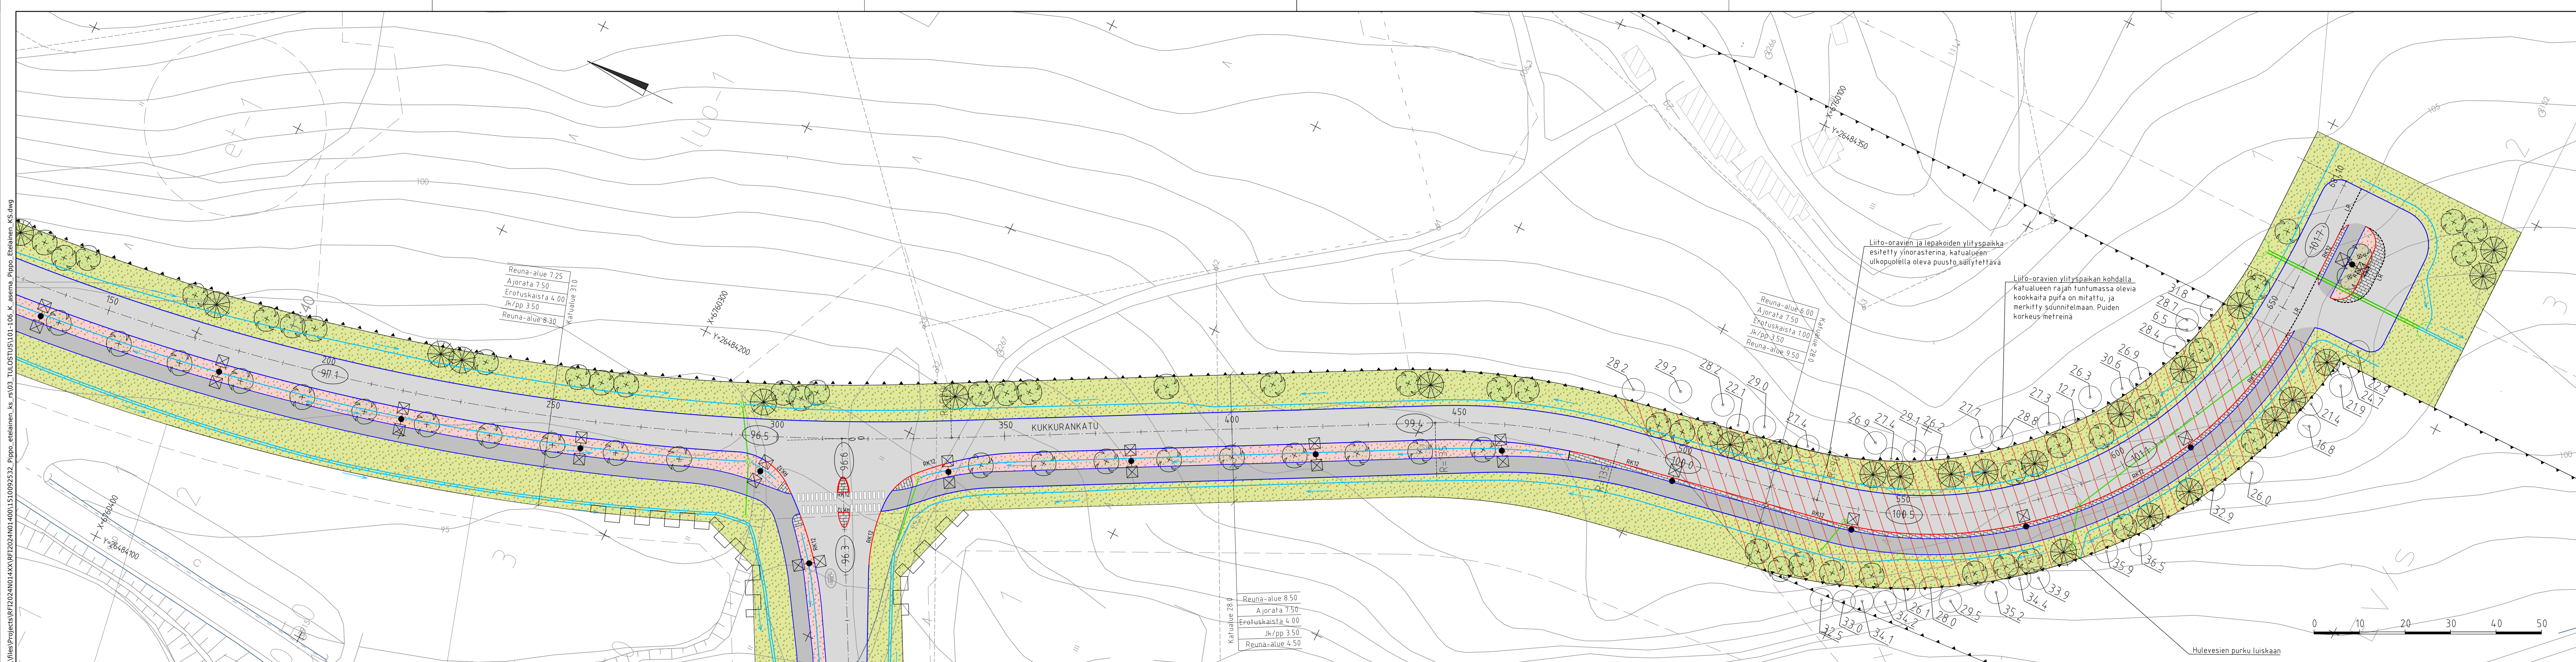

- PIIRUSTUSMERKINNÄT
- ajorata, asfaltti
 - jk+pp-tie, asfaltti
 - betonikivi, harmaa
 - maisemanurmi
 - matala kukkiva niitty
 - Liito-oravien ja lepakoiden ylityspaikka
 - asfaltin reuna
 - graniittinen reunatuki, madallettu
 - graniittinen reunatuki
 - upotettu reunatuki
 - oja, virtaussuunta
 - likimääräinen kadun korkeusasema
 - istutettava havupuu
 - istutettava lehtipuu
 - mitattu säilytettävä puu, korkeus metreinä
 - rumpuputki ja rummunnää
 - valaisin, suunniteltu
 - hulevesikaivo, suunniteltu / rakennettu
 - kitakaivo, suunniteltu



Tunn.	Lukum.	Muutos	Nim.	Päiväys
RAMBOLL				
Ramboll Niemenkatu 73 15140 LAHTI puh. 020 755 611 www.ramboll.fi		Suunnitelma TKA Piirustusnumero 103		
työ: M. Sulonen		suunn. J. Isometsä, A. Sallia, E. Seppänen		
		Mittakaava 1:500 Muutos pvm 9.12.2025		
Nähtävillä / Tyla				ETRS-GK26 / N2000
Kohteen nimi: Pippo eteläinen korttelin numero 19036 - asemapiirustus				Kaupunginosatunnus: 19 Kujala
				Hyväksymispäivä:
Suunnittelija: Ramboll				Mittakaava: 1:500
Suunnitelmalaji: Katusuunnitelma				Piirustusnumero: 2025-81-103-K
Suunnitelman päiväys ja hyväksyjä: 9.12.2025 Mika Lastikka				