


Päällysrakenne
Putkien perustamistapa
Kaivantokaltevuus/tuenta

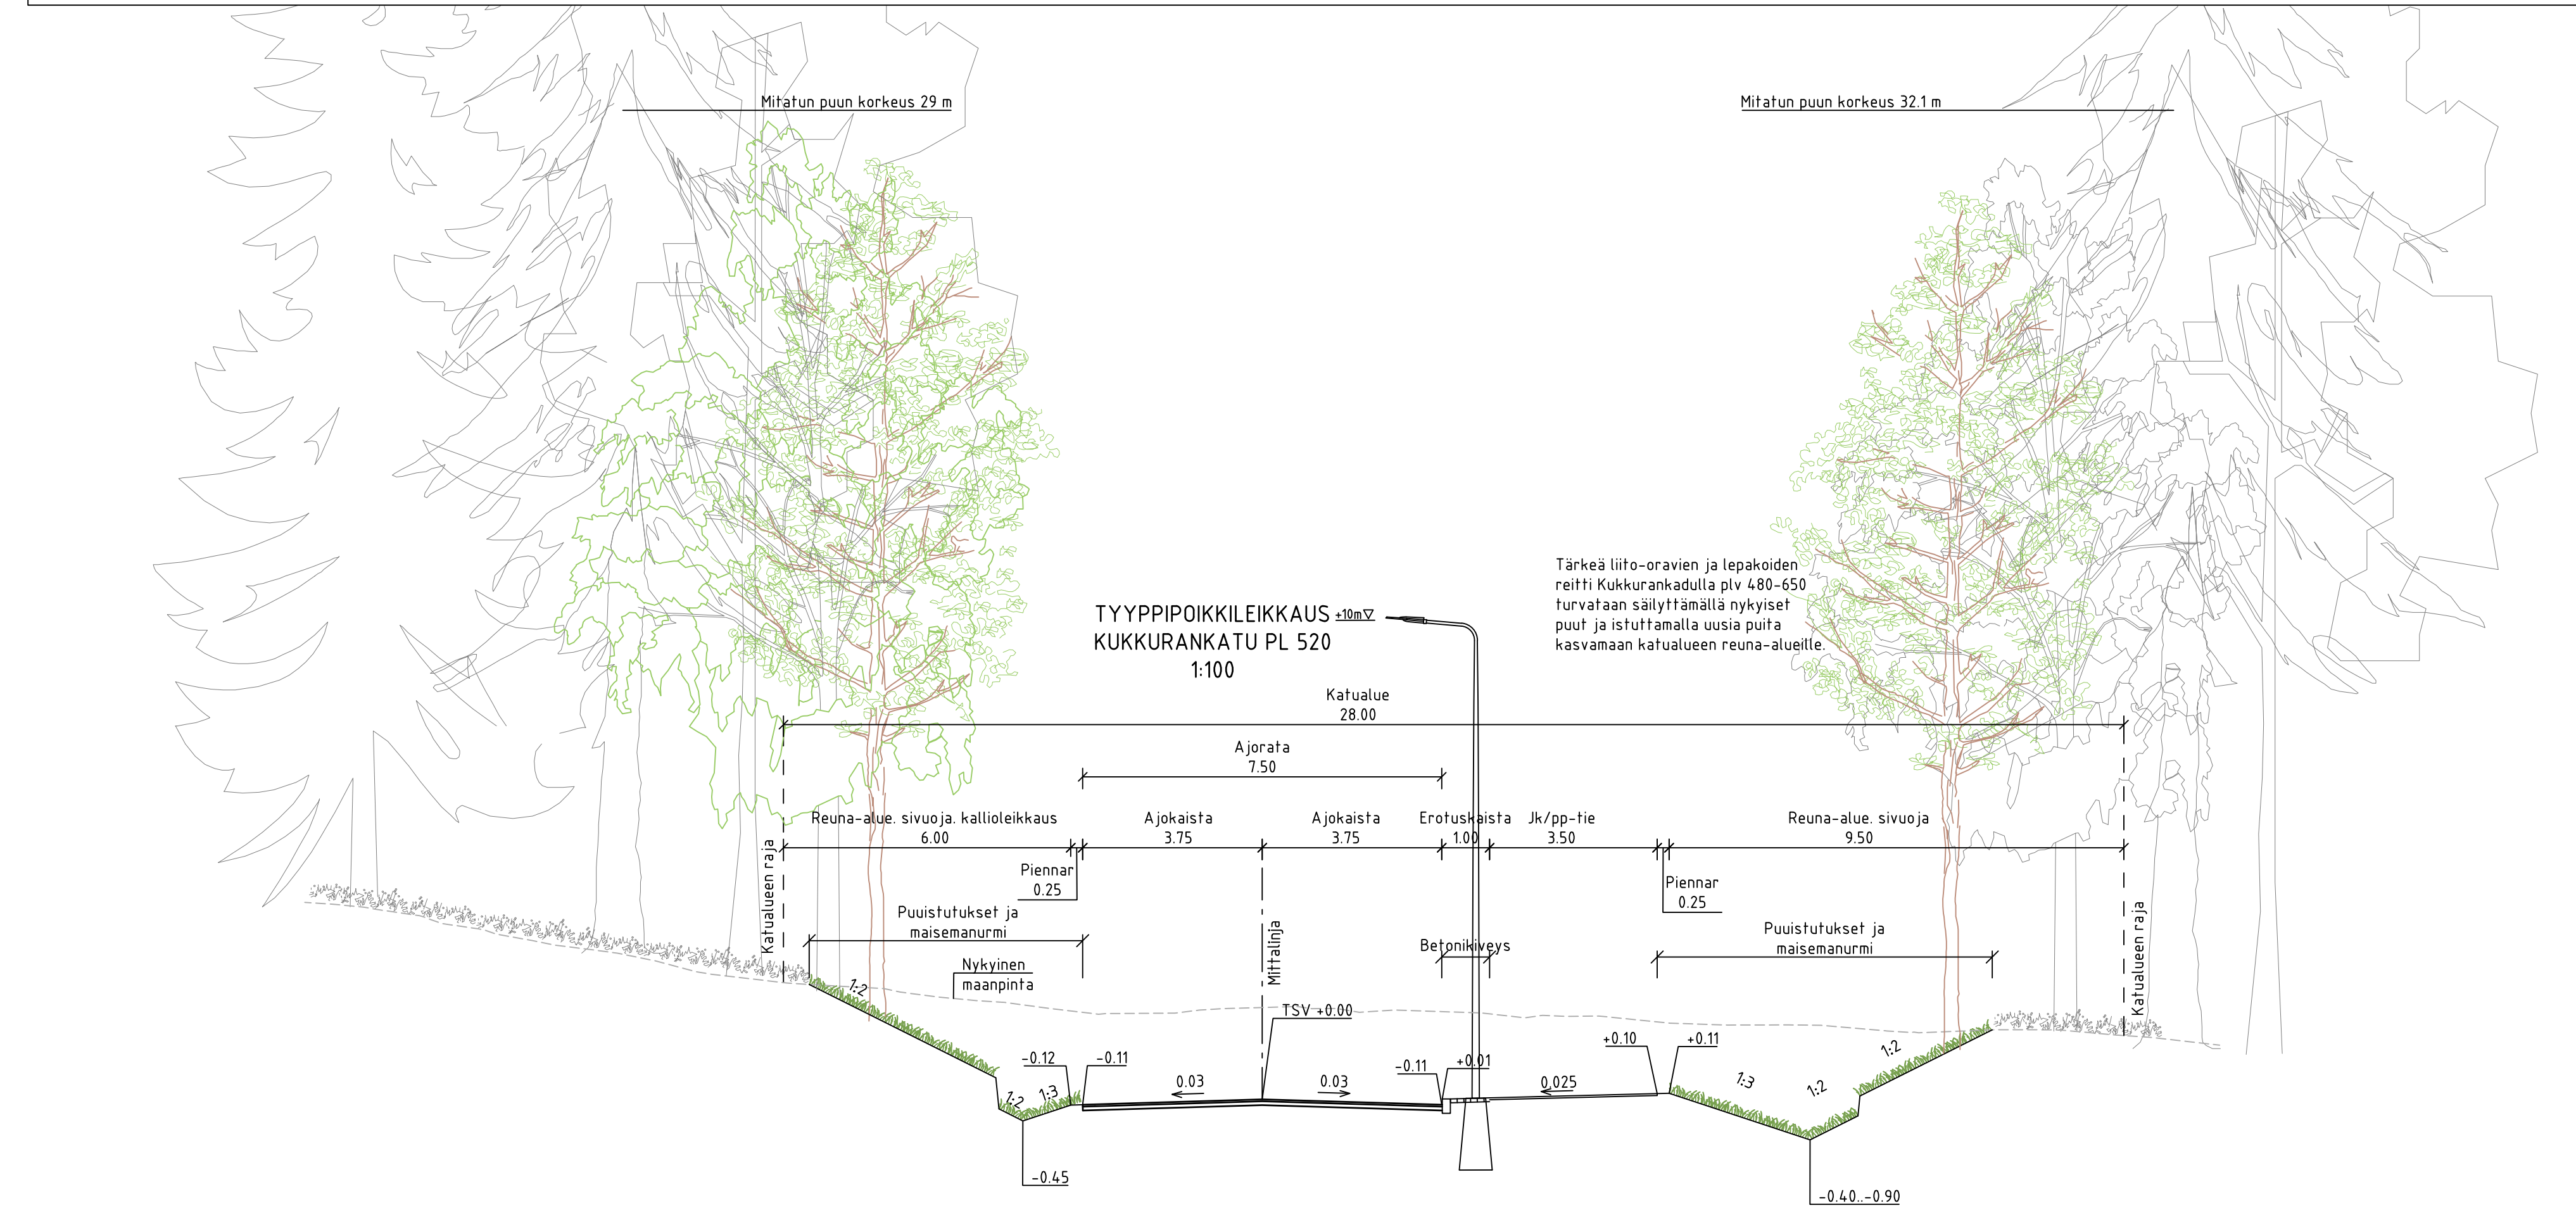

Tunnus		Lukuma		Muutos		Nim.		Päiväys	
						Suunn.ala TKA Niemenkatu 73 15140 LAHTI puh. 020 755 611 www.ramboll.fi		Työno 1510085987 Mitta-ala 1:1000/1:100, 1:100 Muutos	
hvi. M. Sulonen						pila. APAK		suunn. J. Isometsä, A. Sallia, E. Seppänen pvm 9.12.2025	

Nähtävillä / Tyla		ETRS-GK26 / NZ000	
Kohteen nimi: Kukkurankatu - pituusleikkaus - tyyppipoikkeileikkaus		Kaupunginostatus: 19 Kujalla Hyväksymispäivä: Suunnittelija: Ramboll Mittakaava: 1:1000	
Suunnittelialaji: Katusuunnitelma		Pääsuunnitelma:	
LAHDEN KAUPUNKI, KAUPUNKIYMPÄRISTÖN PALVELUALUE KAUPUNKISUUNNITTELU		Pääsuunnitelma:	
Suunnitelman päivämäärä ja hyväksyvä:		Pääsuunnitelma:	
9.12.2025		2025-81-201-K	
Mika Lastikka		2025-81-201-K	