


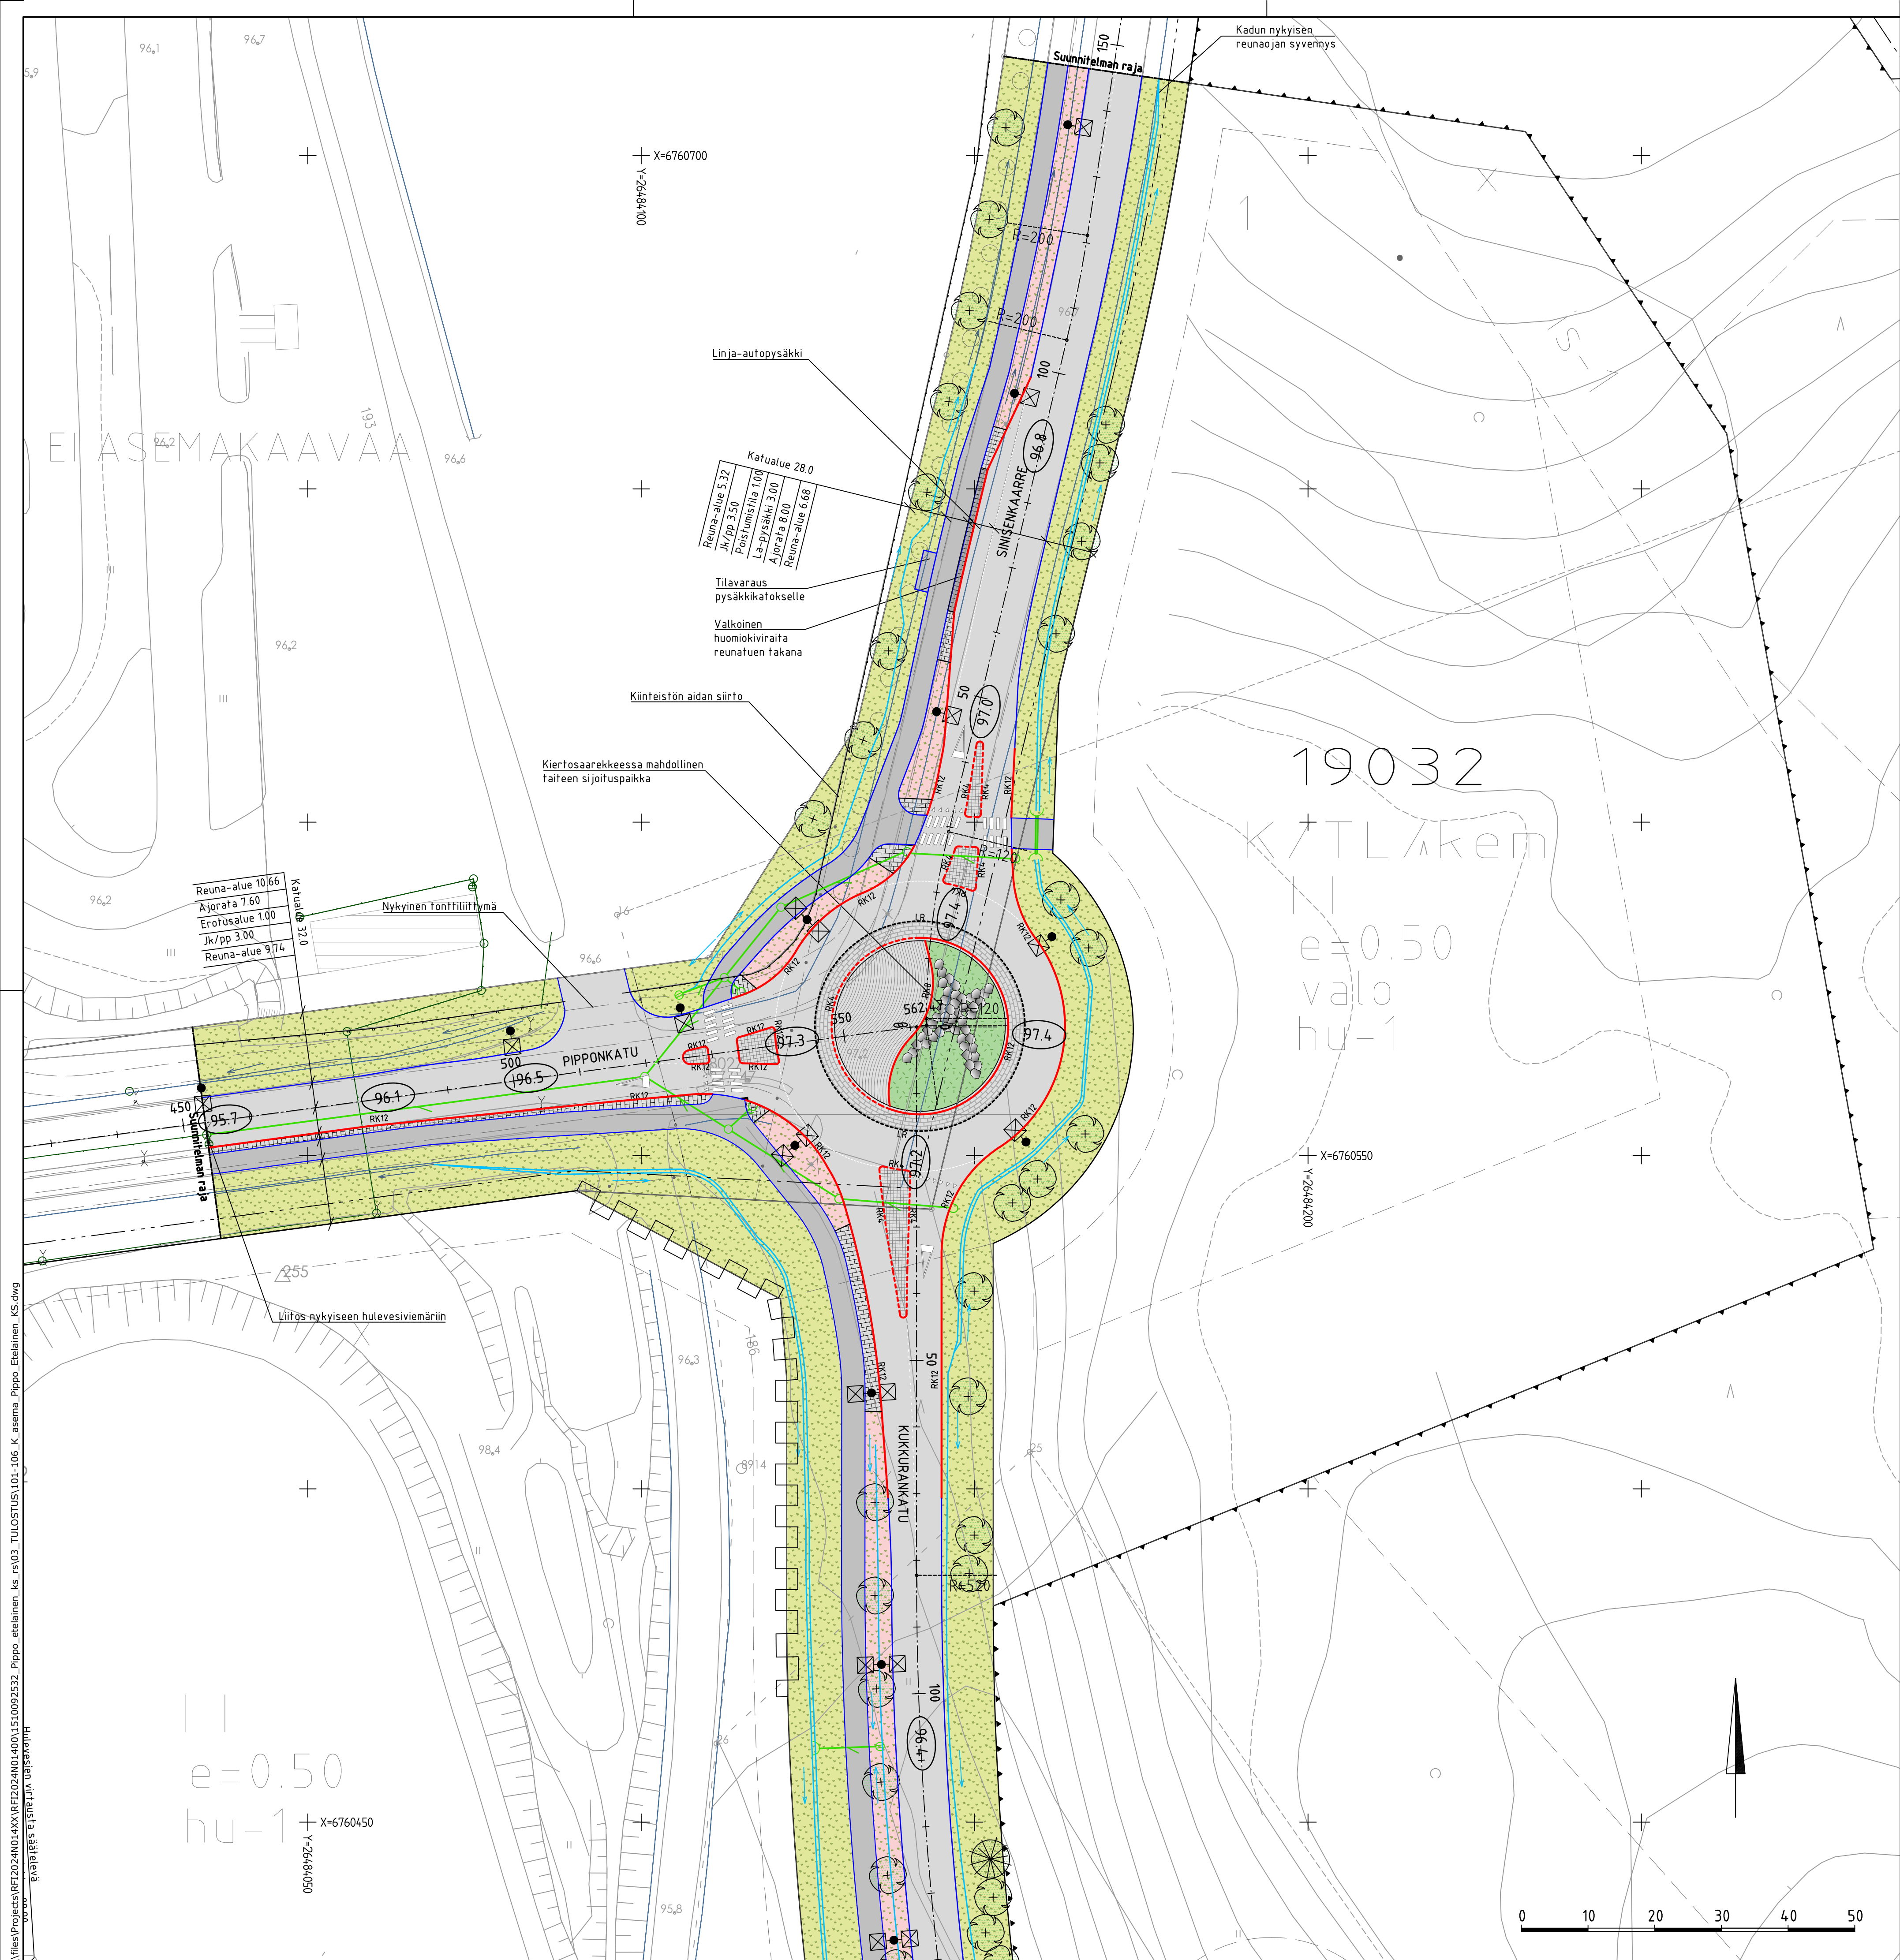

PIIRUSTUSMERKINNÄT

- ajorata, asfaltti
- jk+pp-tie, asfaltti
- nupukivi, harmaa
- betonikivi, musta
- betonikivi, harmaa
- iso noppakivi, harmaa
- maisemanurmi
- matala kukkiva niitty
- lehtipensas matala
- asfaltin reuna
- graniittinen reunatuki, madallettu
- graniittinen reunatuki
- upotettu reunatuki
- oja, virtaussuunta
- 82.6
- likimääräinen kadun korkeusasema
- rumpuputki ja rummunpää
- valaisin, suunniteltu
- hulevesikaivo, suunniteltu / rakennettu
- kitakaivo, suunniteltu
- istutettava havupuu
- istutettava lehtipuu
- luonnonkiviryhmä, kivikoko 800-1500 mm

Tunn.	Lukum.	Muutos	Nimim.	Päiväys
RAMBOLL		Ramboll Niemenkatu 73 15140 LAHTI puh. 020 755 611 www.ramboll.fi	Suunnalla TKA Piirustusnro 102	Työnro 1510085987 Muutos
hyv.	M. Sulonen	piir.	suunn.	pvm
		APAK	J. Isometsä, A.Sallia, E.Seppänen	9.12.2025
Nähtävillä / Tylä				
Kohteen nimi: Pippo eteläinen Sinisenkaarre, Pippunkatu välillä Sinisenkaarre - Vanhanradankatu, Kujalankatu välillä Korvenrannantie - Sinisenkaarre - asemapiirustus			ETRS-GK26 / N2000 Kaupunginosatunnus: 19 Kujala Hyväksymispäivä:	
Suunnittelmalaji: Katusuunnitelma			Suunnittelija: Ramboll	Mittakaava: 1:500
LAHDEN KAUPUNKI, KAUPUNKIYMPÄRISTÖN PALVELUALUE KAUPUNKISUUNNITTELU			Piirustusnumero: 2025-81-102-K	
Suunnitelman päivämäärä ja hyväksyjä:			9.12.2025 Mika Lastikka	