


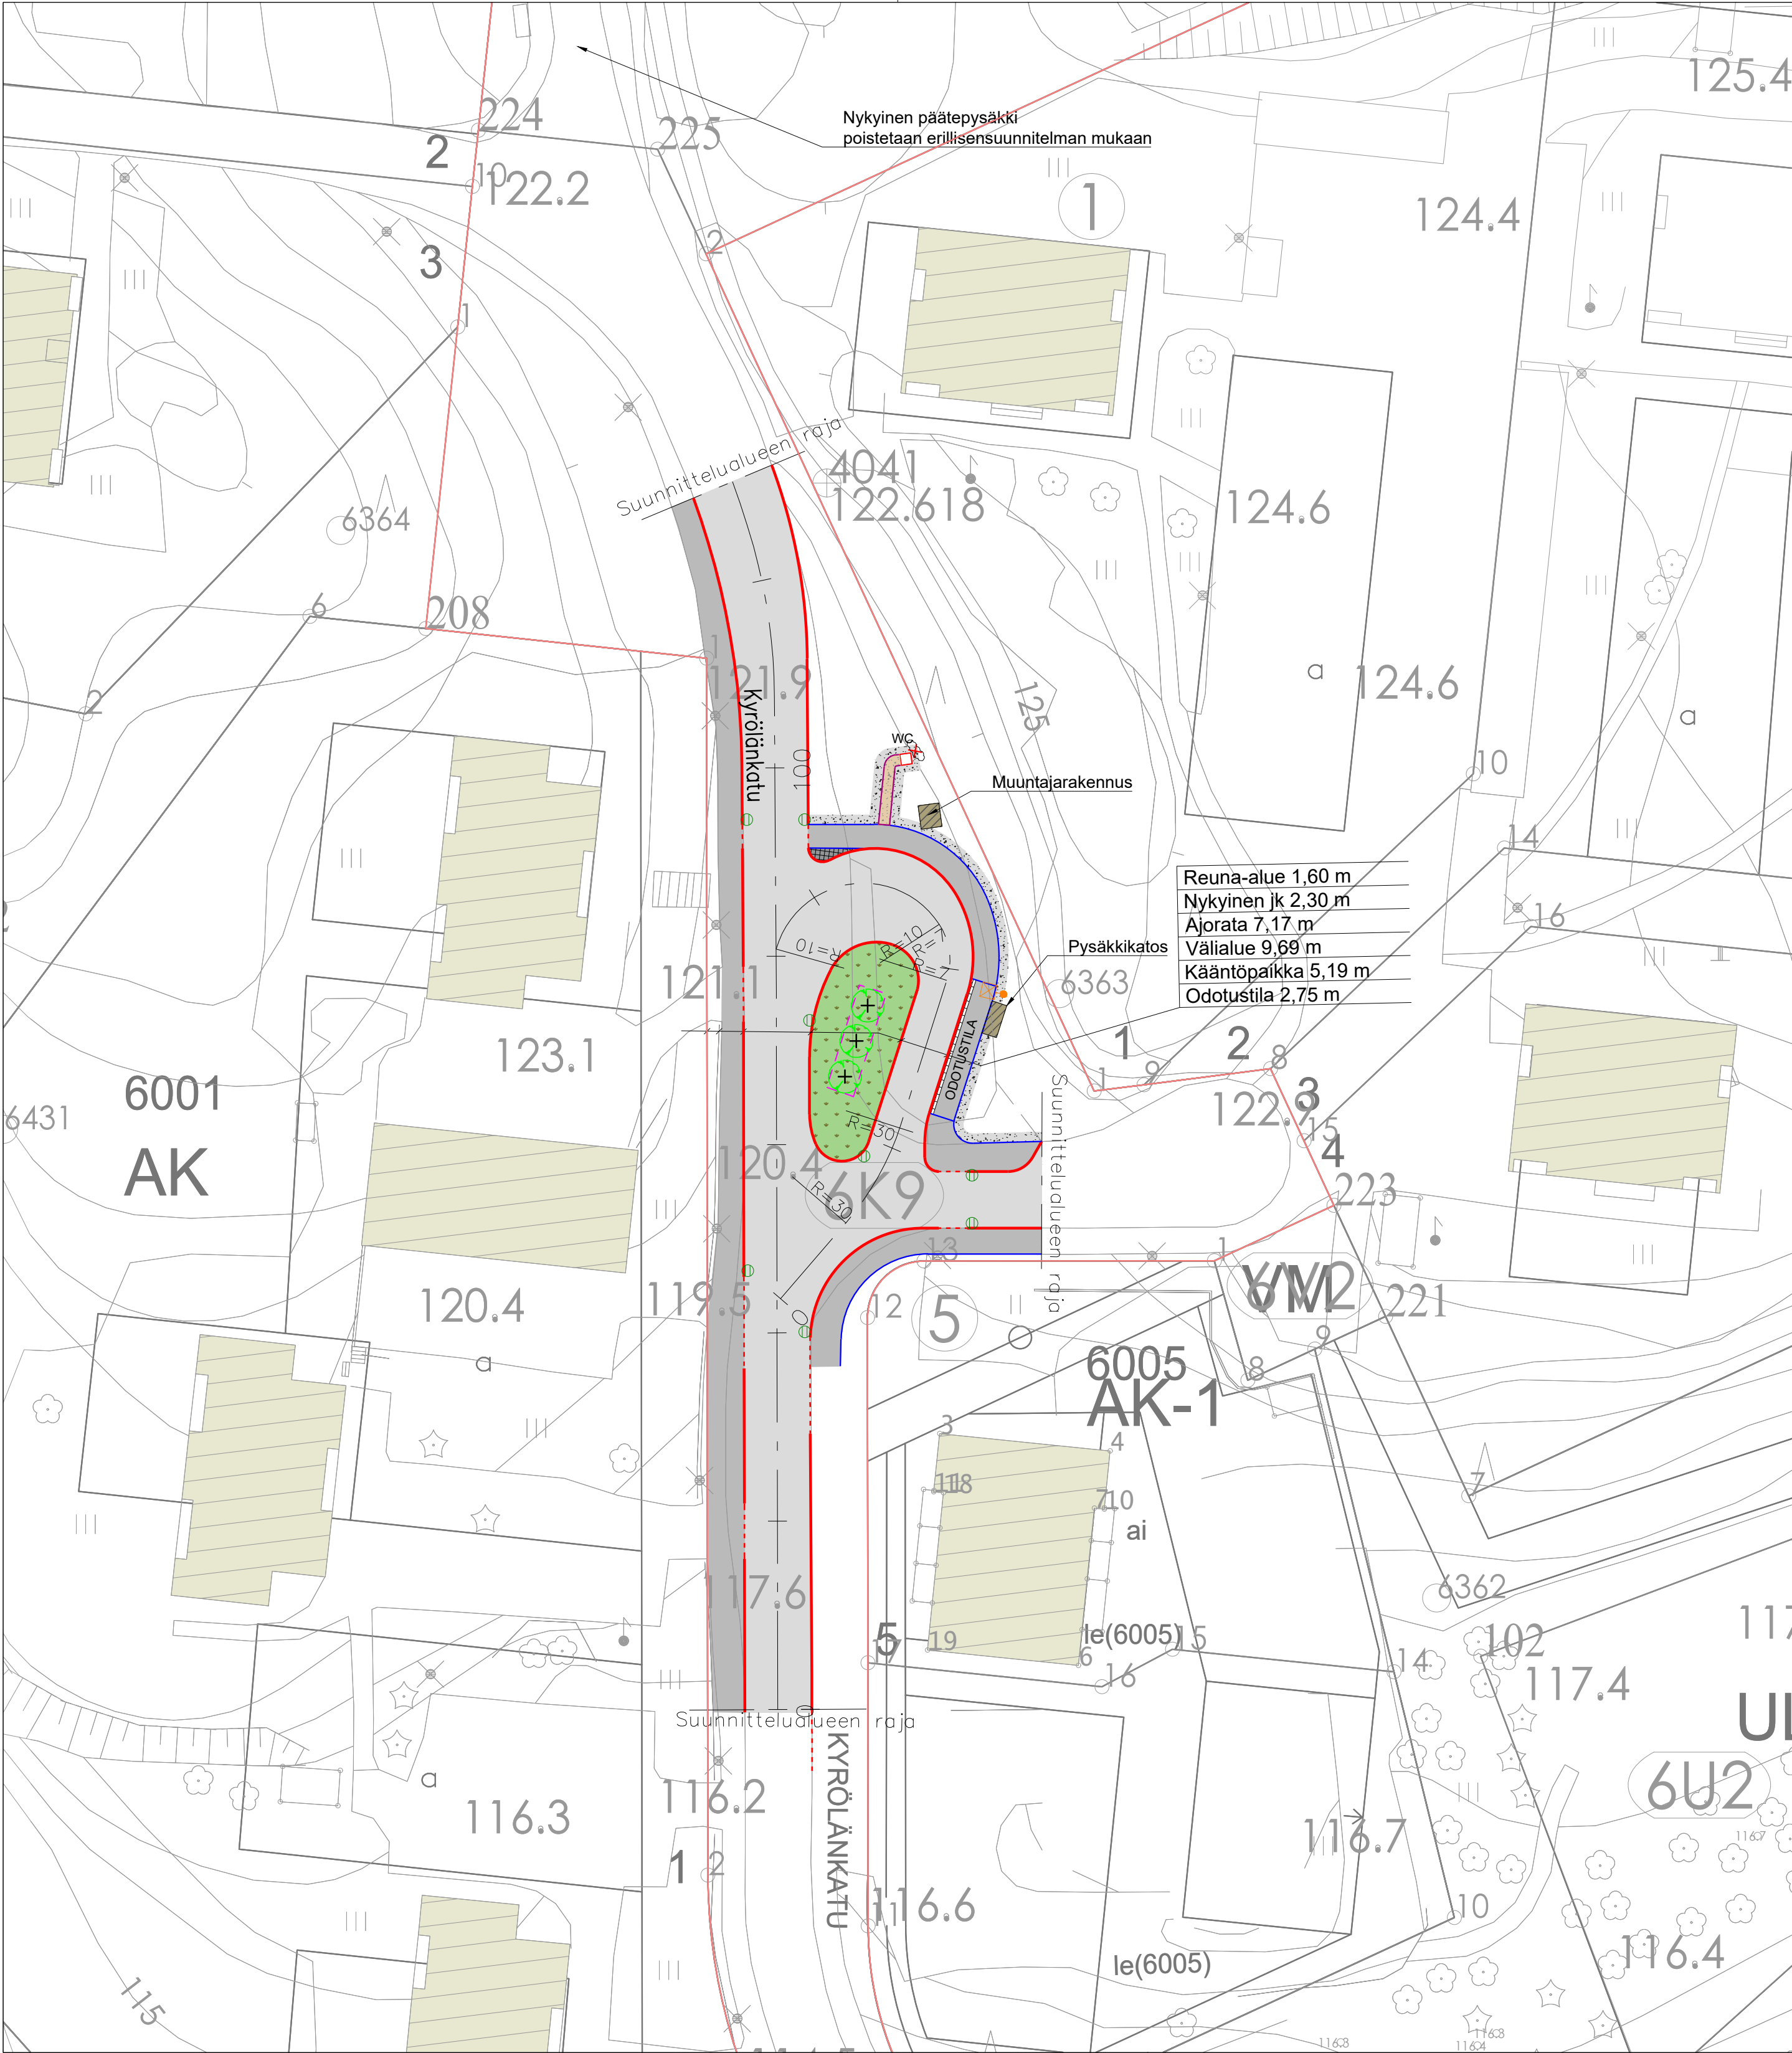

MERKINTÖJEN SELITYS:

- ASFALTTIPÄÄLLYSTE AJORATA
- ASFALTTIPÄÄLLYSTE KEVYEN LIIKENTEEN VÄYLÄ
- BETONIKIVEYS, HARMAA, 278x138x80, TIILILADONTA
- BETONIKIVEYS, PYSÄKIN ETUREUNASSA VALKOINEN BETONIKIVI, 278x138x80, TIILILADONTA
- MURSEKAPÄÄLLYSTEINEN ALUE
- KIVITUHKAPÄÄLLYSTE
- A2 KÄYTTÖNIITTY
- KATUALUEEN RAJA
- KIVITUHKAPÄÄLLYSTEEN REUNA
- BETONINEN REUNAKIVI, KORKEUS 12 CM
- BETONINEN REUNAKIVI, KORKEUS 3 CM
- ASFALTIN REUNA
- KIVITUHKAPÄÄLLYSTEEN REUNA
- WC-ELEMENTTI, 1160x1160x2410 mm, ASENNUS BETONILAATAN PÄÄLLE SEINÄT LASIKUITULAMINAATTIA, PINTAKÄSITTELYNÄ TEIPPAUS, JOKO YKSIVÄRINEN HARMAA TAI PRINTTITEIPPAUS (ESIM. MAISEMAKUVA)
- NYKYINEN VALAISIN
- RITILÄKANTINEN KAIVO
- LEHTIPUU
- KASVUALUSTA
- UUSI KATUVALAISIN JA PYLVÄS

RevA			
Nähtävillä / Kyla		ETRS-GK26 / N2000	
Kohteen nimi:		Kaupunginosatunnus:	
Kyröläkatu -asemapiirustus		6 Kivimaa	
		Hyväksymispäivä:	
Suunnitelmalaji:		Suunnittelija:	Mittakaava:
Katusuunnitelma		AFRY	1:500
LAHDEN KAUPUNKI, KAUPUNKIYMPÄRISTÖN PALVELUALUE KAUPUNKITEKNIikka		Piirustusnumero:	
Suunnitelman päivämäärä ja hyväksyjä: 15.4.2025 Mika Lastikka		2025-10-101-K	