
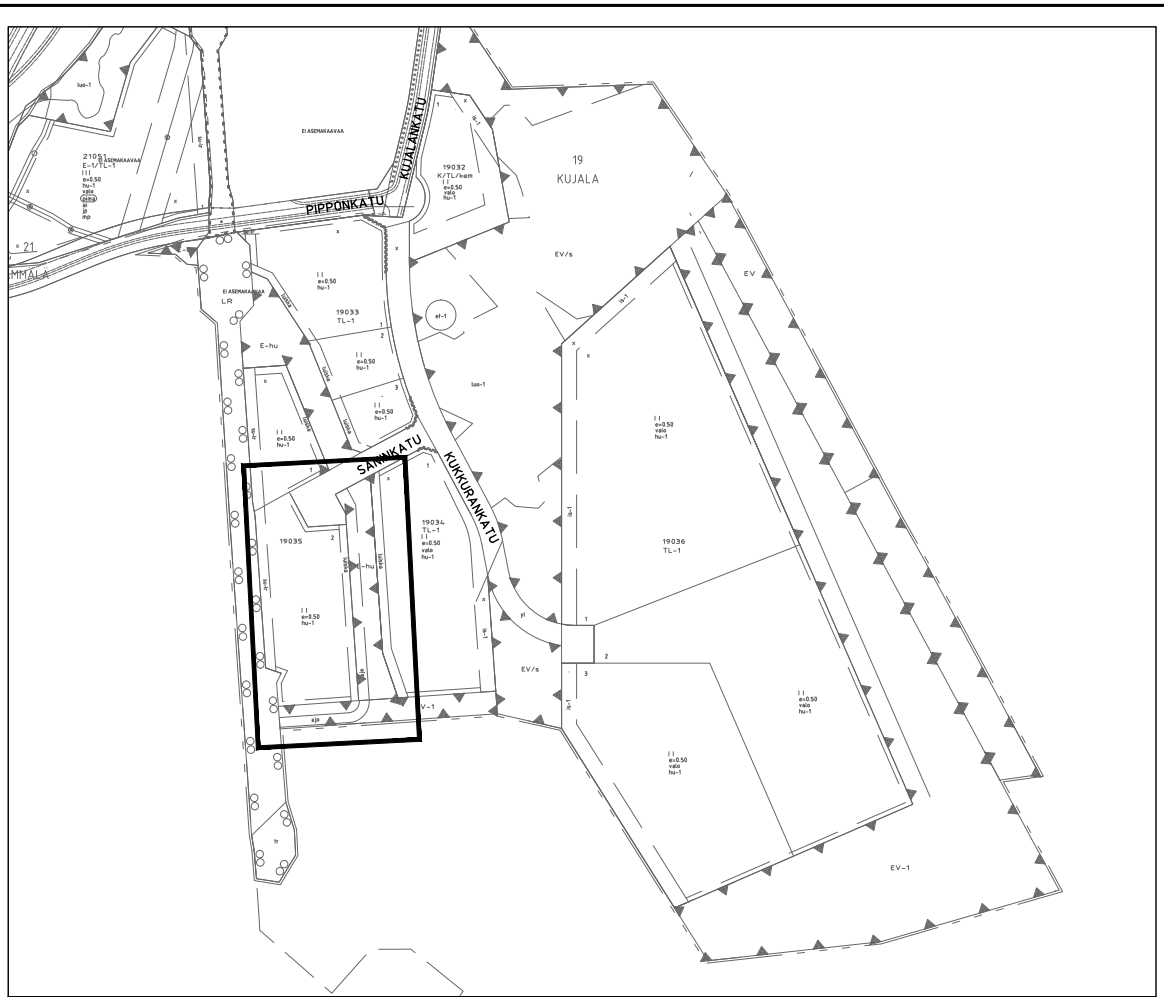


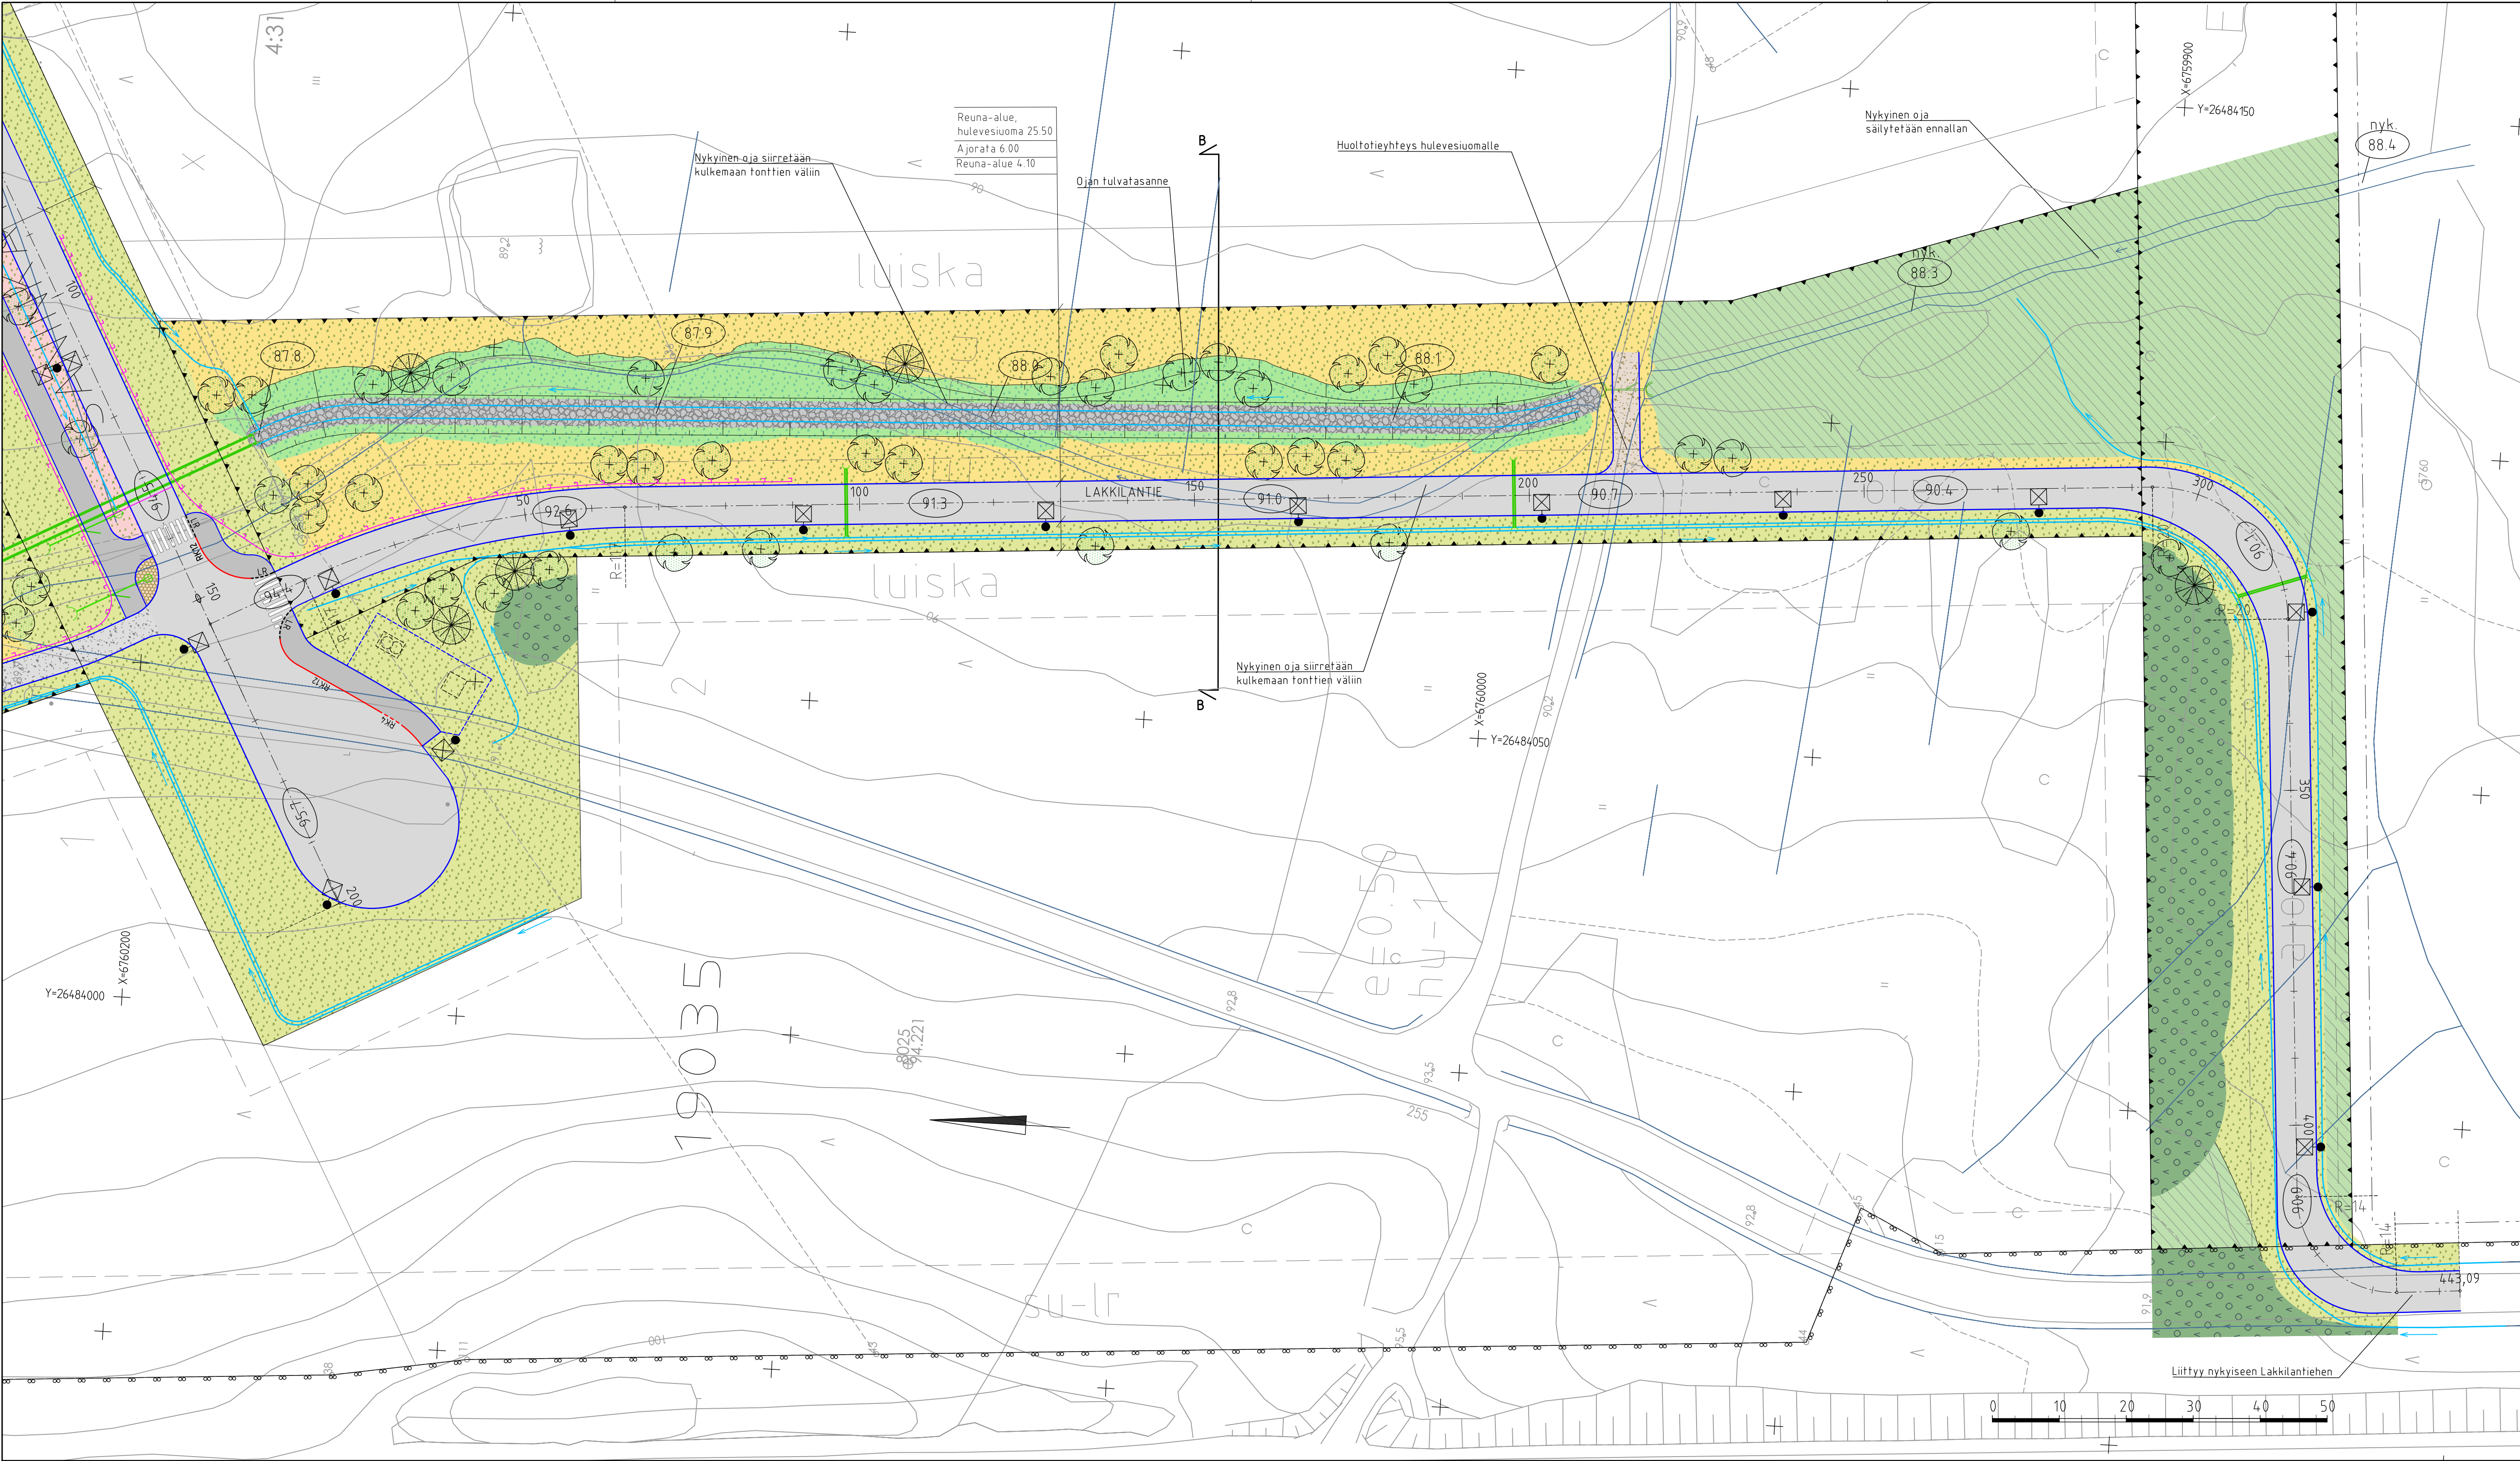

PIIRUSTUSMERKINNÄT

- | | | | |
|--|------------------------------------|--|----------------------------------|
| | ajorata, asfaltti | | maisemanurmi |
| | jk+pp-tie, asfaltti | | kuiva niitty |
| | kivituikka | | matala kukkiva niitty |
| | kalliomurske | | kosteaa niittyä |
| | kenttäkivi | | istutettava monilajinen metsitys |
| | asfaltin reuna | | nykyinen säilytettävä metsä |
| | graniittinen reunatuki | | eroosiosuojaus kiviheitokkeesta |
| | graniittinen reunatuki, madallettu | | istutettava havupuu |
| | oja, virtausnuoli, suunniteltu | | istutettava lehtipuu |
| | oja, virtausnuoli, nykyinen | | valaisin, suunniteltu |
| | kaide | | |
| | likimääräinen kadun korkeusasema | | |
| | rumpuputki ja rummupää | | |
| | hulevesikaivo, suunniteltu | | |
| | kitakaivo, suunniteltu | | |
| | ojan pohja, suunniteltu | | |
| | Luiska, uusi | | |

Tunn.	Lukum.	Muutos	Nimim.	Päiväys
RAMBOLL				
Ramboll Niemenkatu 73 15140 LAHTI puh. 020 755 611 www.ramboll.fi			Suunn.ala TKA Piirustusnro 105	Työno 1510085987 Mittakaava 1:500
hyv. M. Sulonen			piir. APAK	suunn. J.Isometsä, A.Sallia, E.Seppänen pvm 9.12.2025

Nähtävillä / Tyla		ETRS-GK26 / N2000	
Kohteen nimi: Pippo eteläinen Saninkatu, Lakkilantie E-hu ja EV-1 alueella - asemapiirustus		Kaupunginosatunnus: 19 Kujala Hyväksymispäivä:	
Suunnittelija: Ramboll		Mittakaava: 1:500	
Suunnitelmalaji: Katusuunnitelma		Piirustusnumero: 2025-81-105-K	
LAHDEN KAUPUNKI, KAUPUNKIYMPÄRISTÖN PALVELUALUE KAUPUNKISUUNNITTELU		Suunnitelman päiväys ja hyväksyjä: 9.12.2025 Mika Lastikka	