
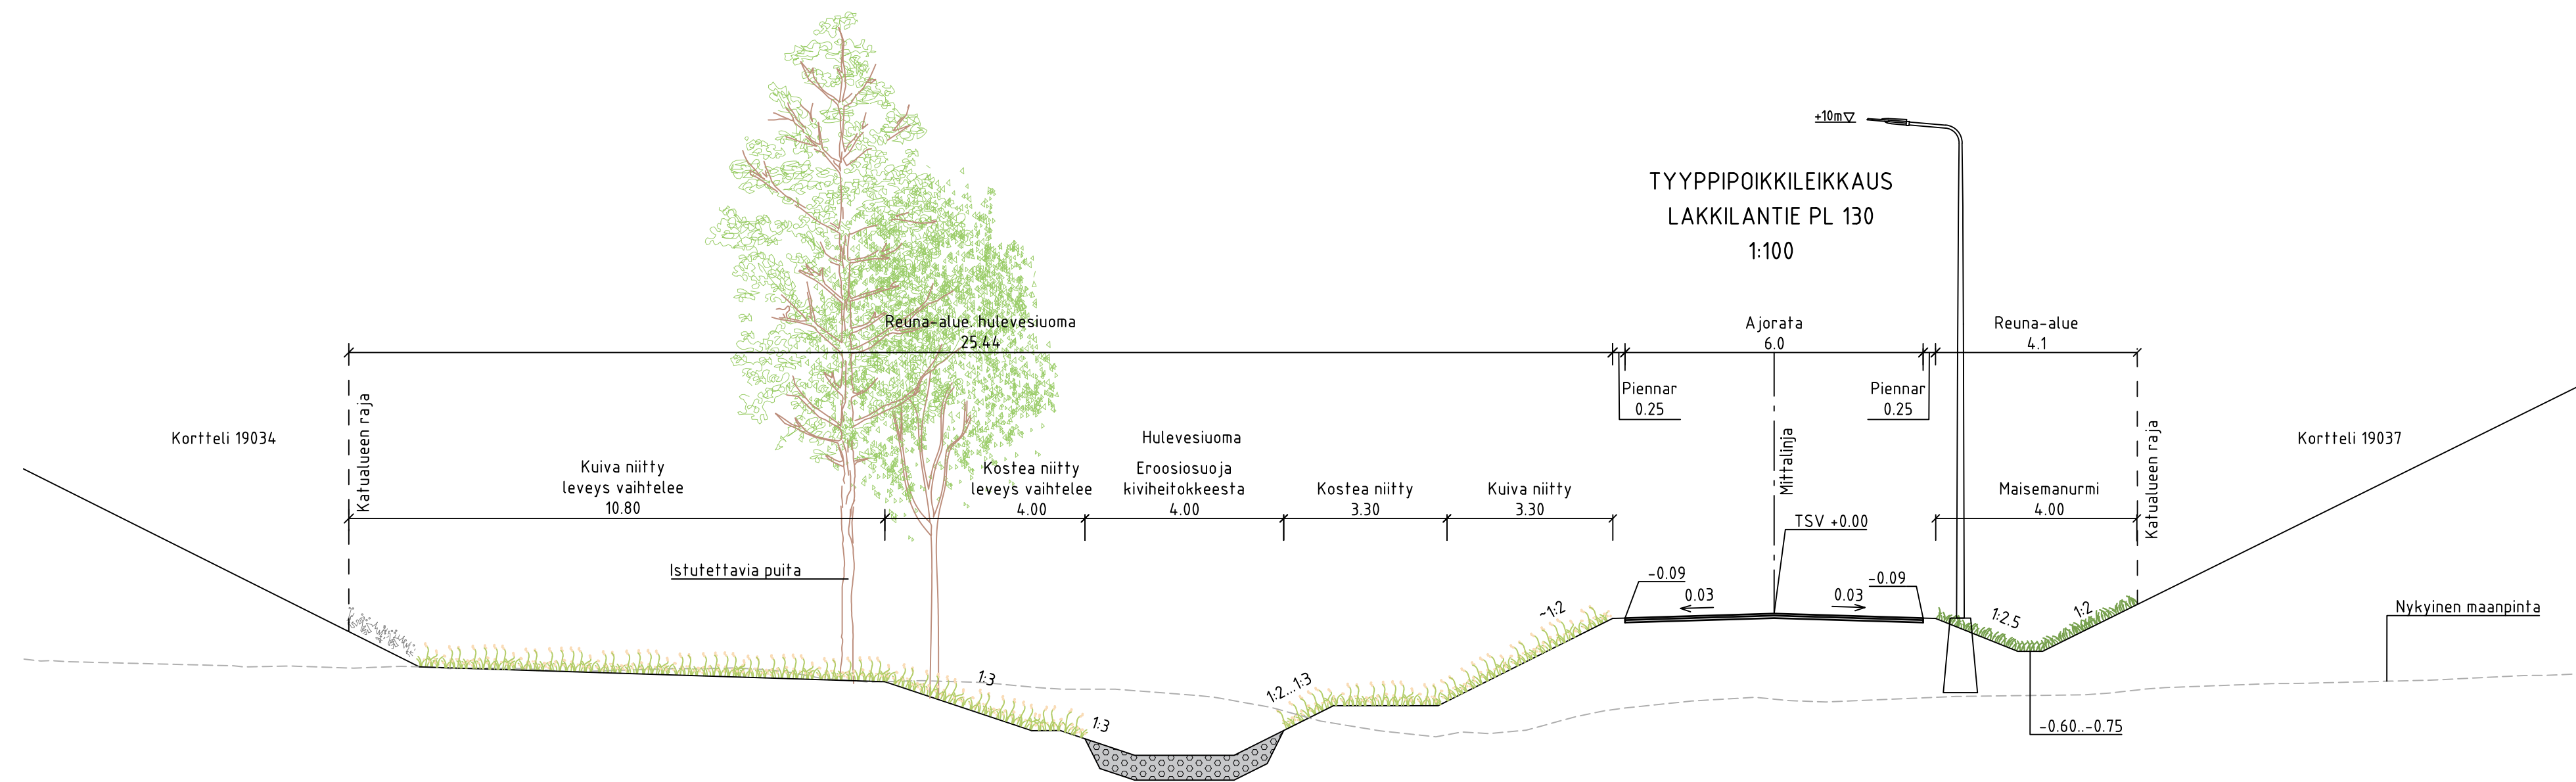


Lakkilantie

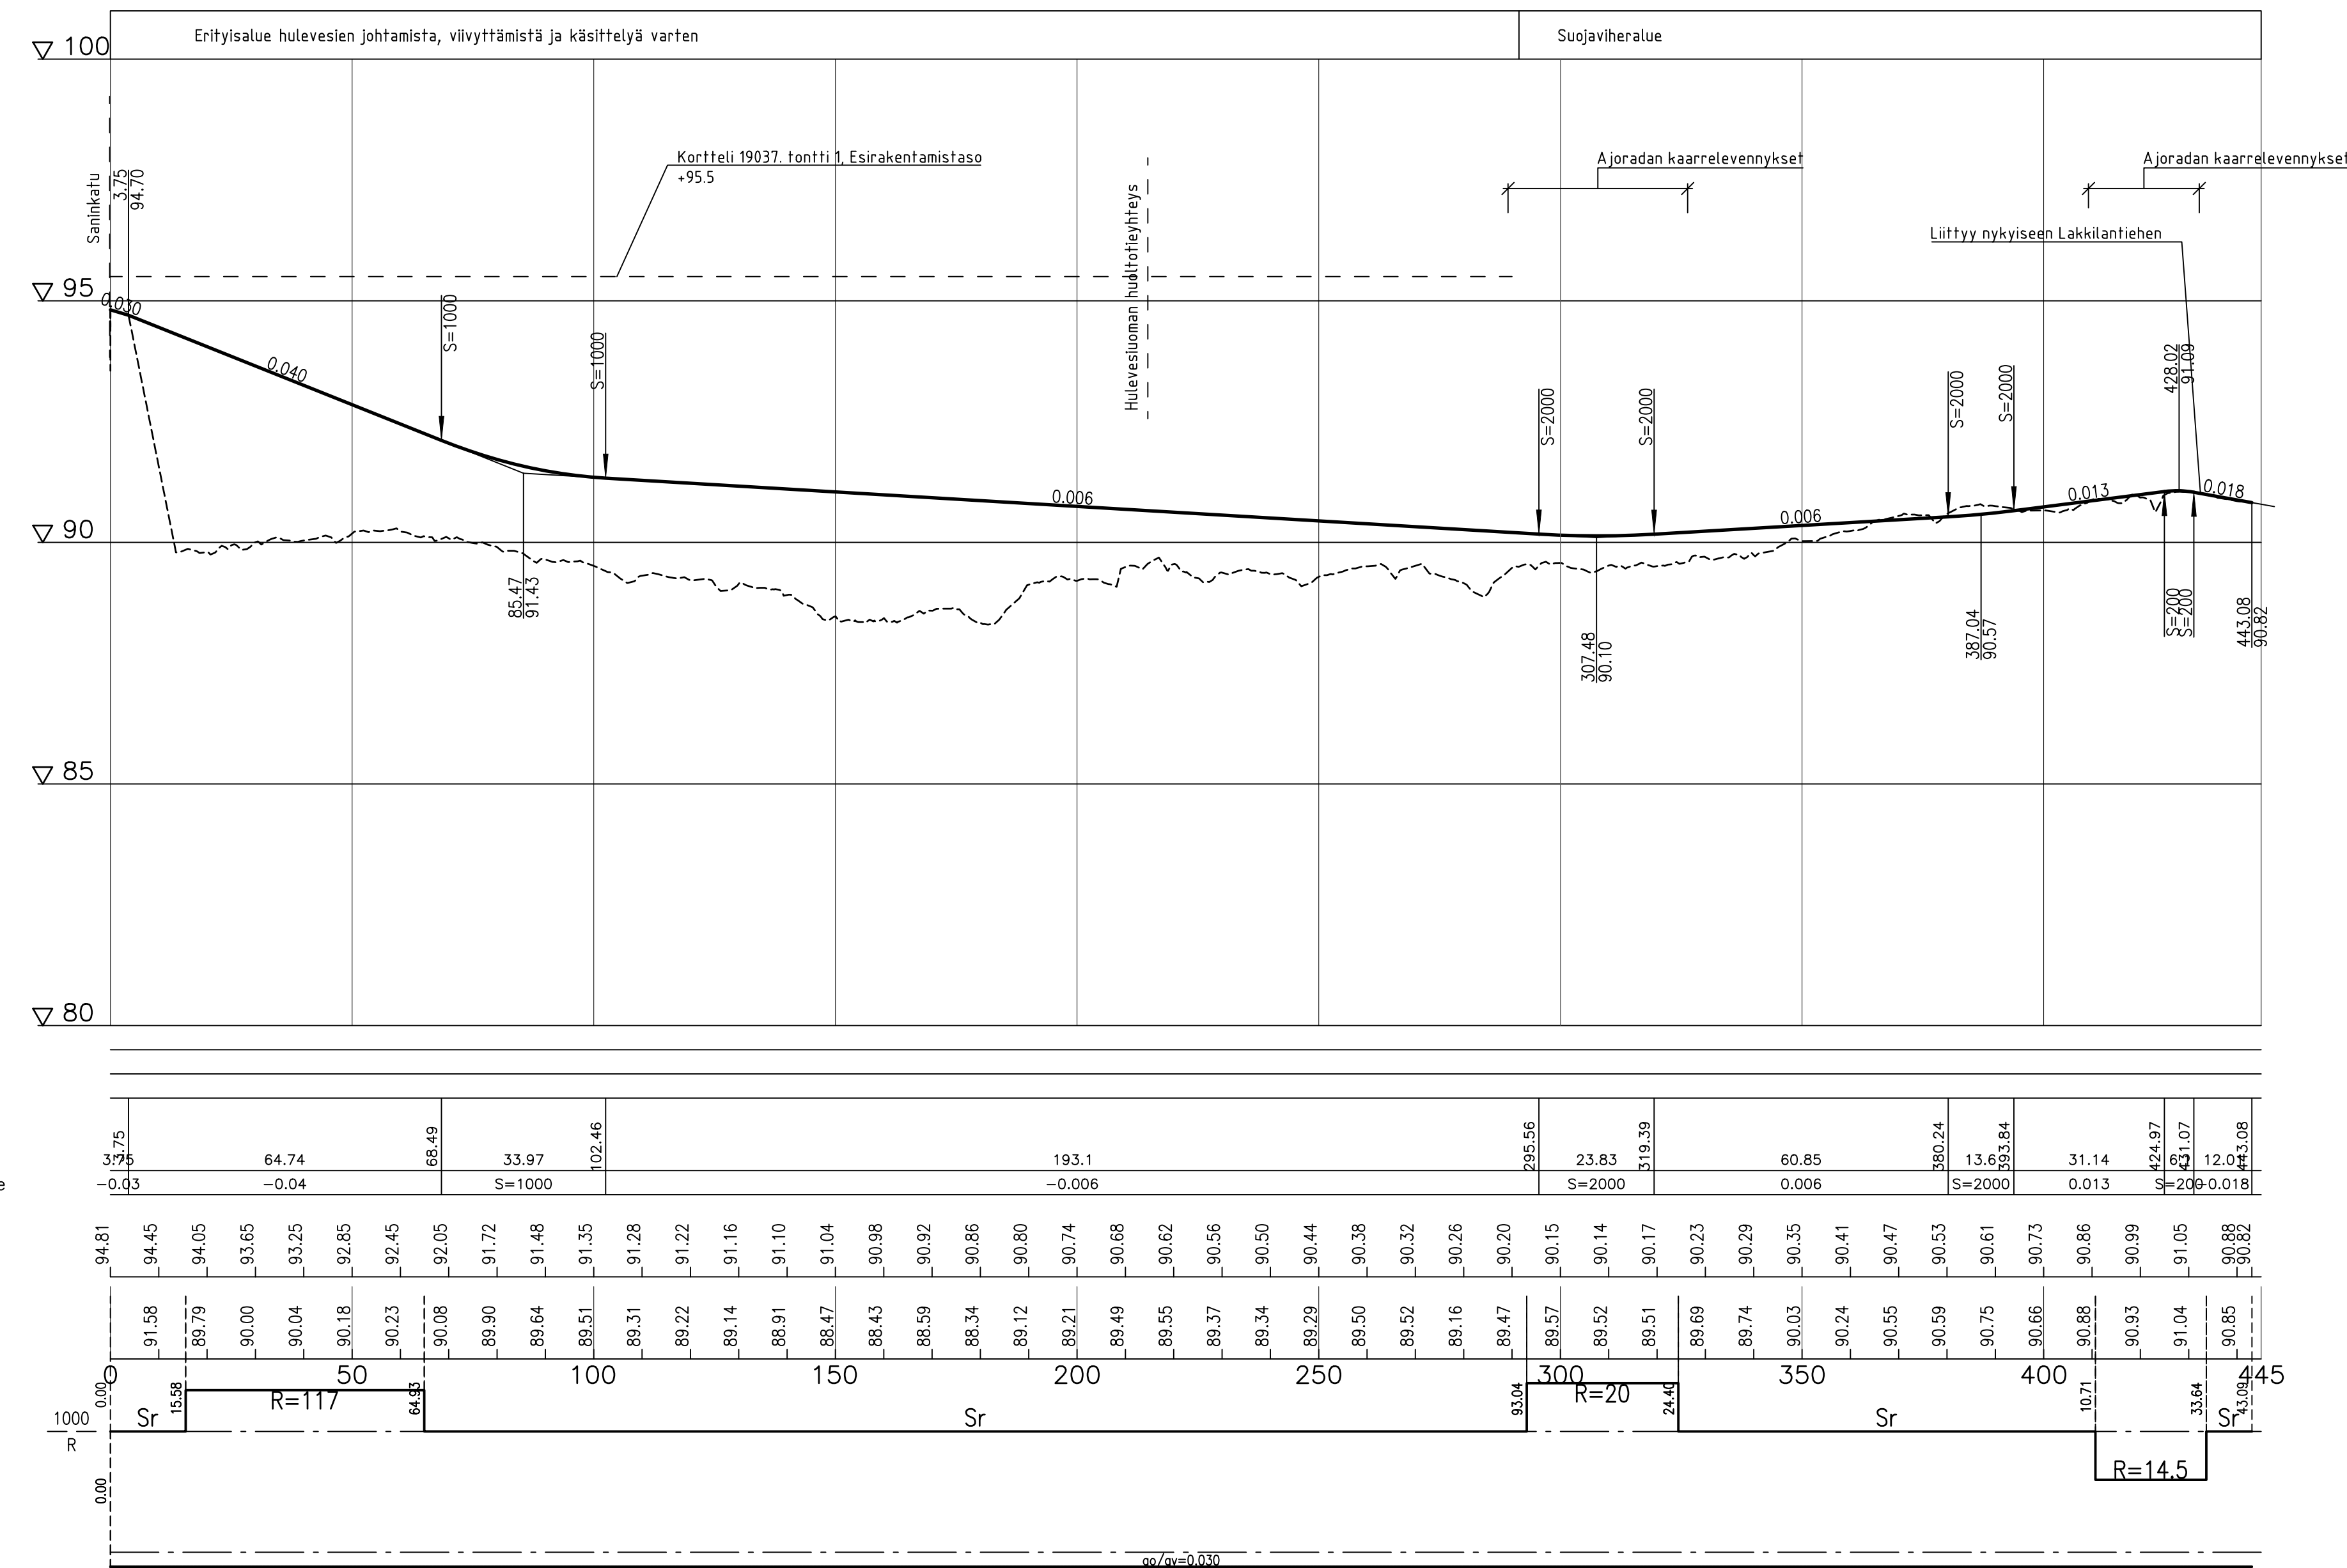

Tunnus		Lukum.		Muutos		Niminen		Päiväys	
RAMBOLL		Ramboll Niemenkatu 73 15140 LAHTI puh. 020 755 611 www.ramboll.fi		Suunnitelma TKA Pääsuunnitelma 203		Työno 1510085987		Mittakaava 1:1000/1:100, 1:100 Muutos	
hyv.		M. Sulonen		piir.		suunn.		pvm	
				APAK		J. Isometsä, A. Salila, E. Steppänen		9.12.2025	