Leikkaus A-A

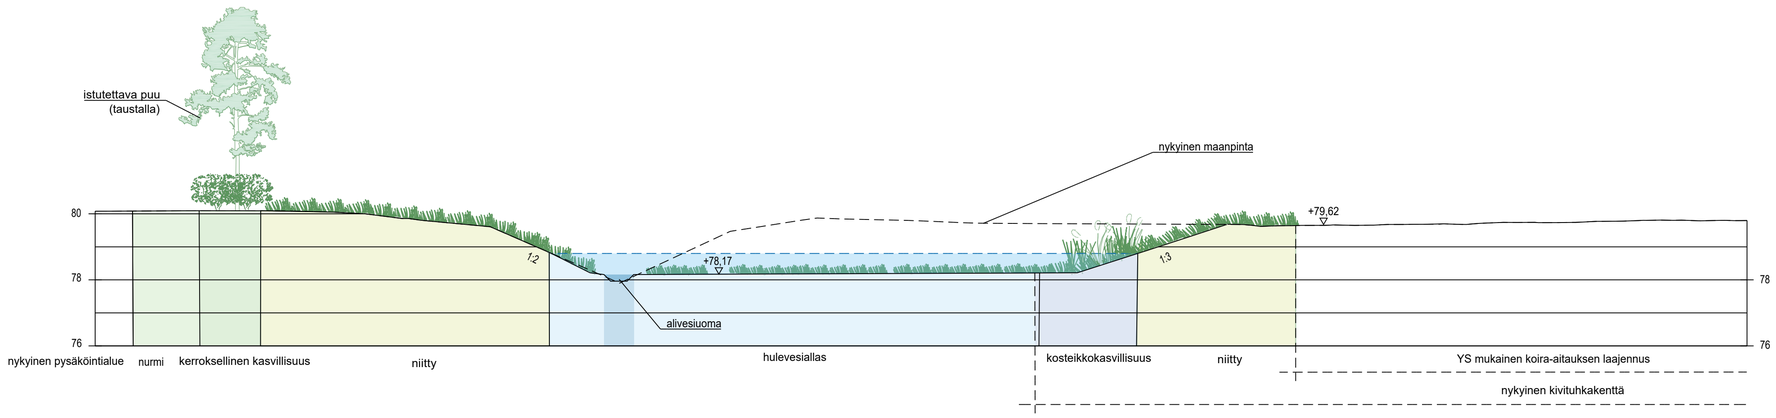

MERKINTÖJEN SELITYS

VU Urheilu- ja virkistyspalvelujen alue.

Yleissuunnitelman mukainen tilavaraus

A A Poikkileikkauslinja

KASVILLISUUS

Nykyinen lehti-/havupuu kantakartasta (suunnittelualueen lähellä olevat väritettyinä)

Poistuva lehti-/havupuu

Istutettava lehtipuu

Istutettava havupuu

Istutettava pensas

Kosteikkokasvillisuus (67m2)

Pensasistutukset (220m2)

uusi nurmikko (35m2)

uusi niitty/tulvatilanteen vesipinta (1439m2)

PÄÄLLYSTEET JA KUIVATUS

Nykyinen oja/uoma, virtausnuoli

Vesialue

Rumpu

Kivetty rummun ympärys

PUTKET JA JOHDOT

Putkitettu uoma

RAKENTEET

Uusi aita

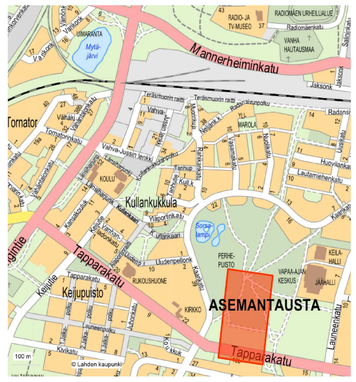

RevA	
Nähtävillä / Tyla	ETRS-GK26 / N2000
Kohteen nimi: Launeen keskuspuiston hulevesialtaat Asemapiirustus ja poikkileikkaus	Kaupunginosatunnus: 25 Asemantausta Hyväksymispäivä: X.X.2025
Suunnitelmalaji: Puistosuunnitelma	Suunnittelija: FCG. Mittakaava: 1:200 1:100
LAHDEN KAUPUNKI, KAUPUNKIYMPÄRISTÖN PALVELUALUE KAUPUNKITEKNIIKKA Suunnitelman päivämäärä ja hyväksyjä: 12.9.2025 Nimi Tähän	Piirustusnumero: 2025-58-103-P