

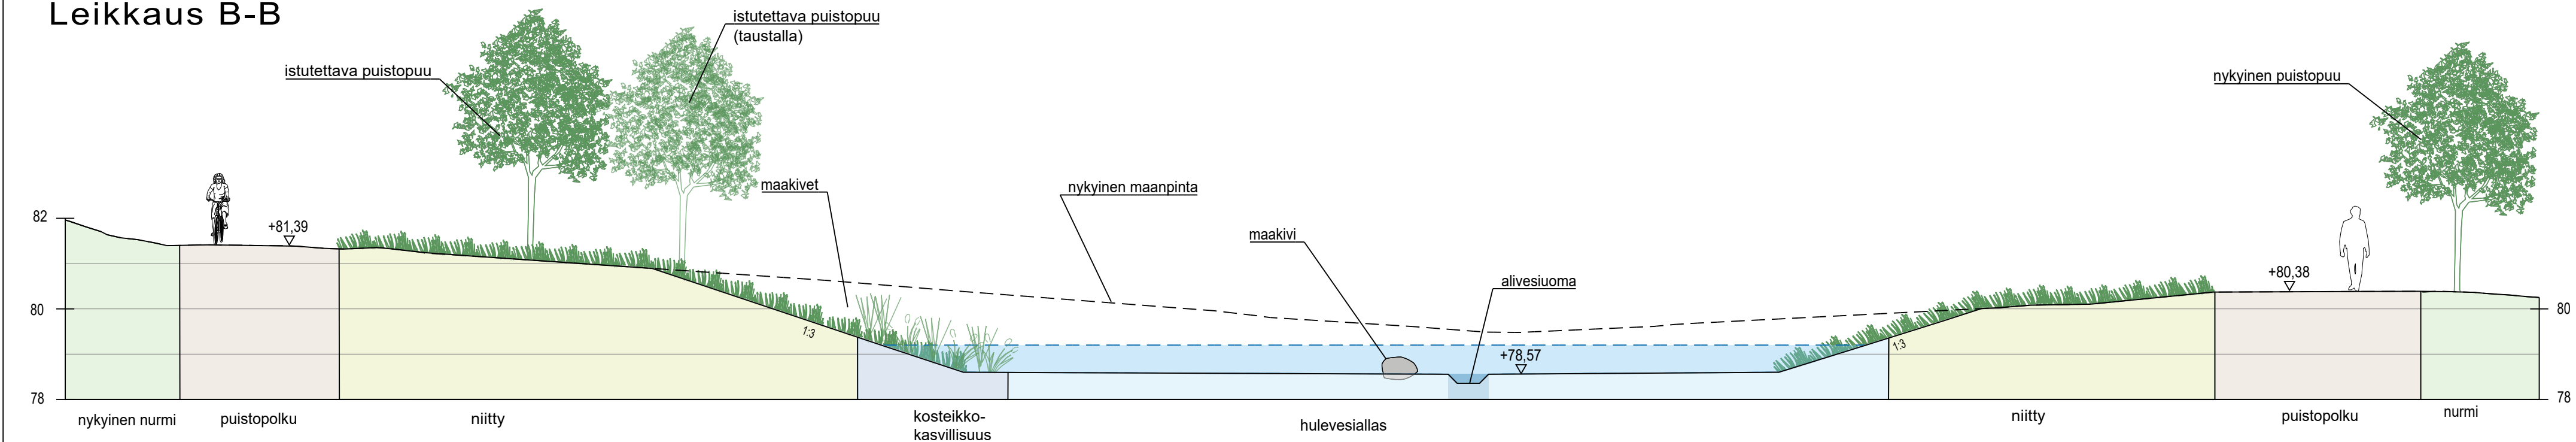


Leikkaus B-B

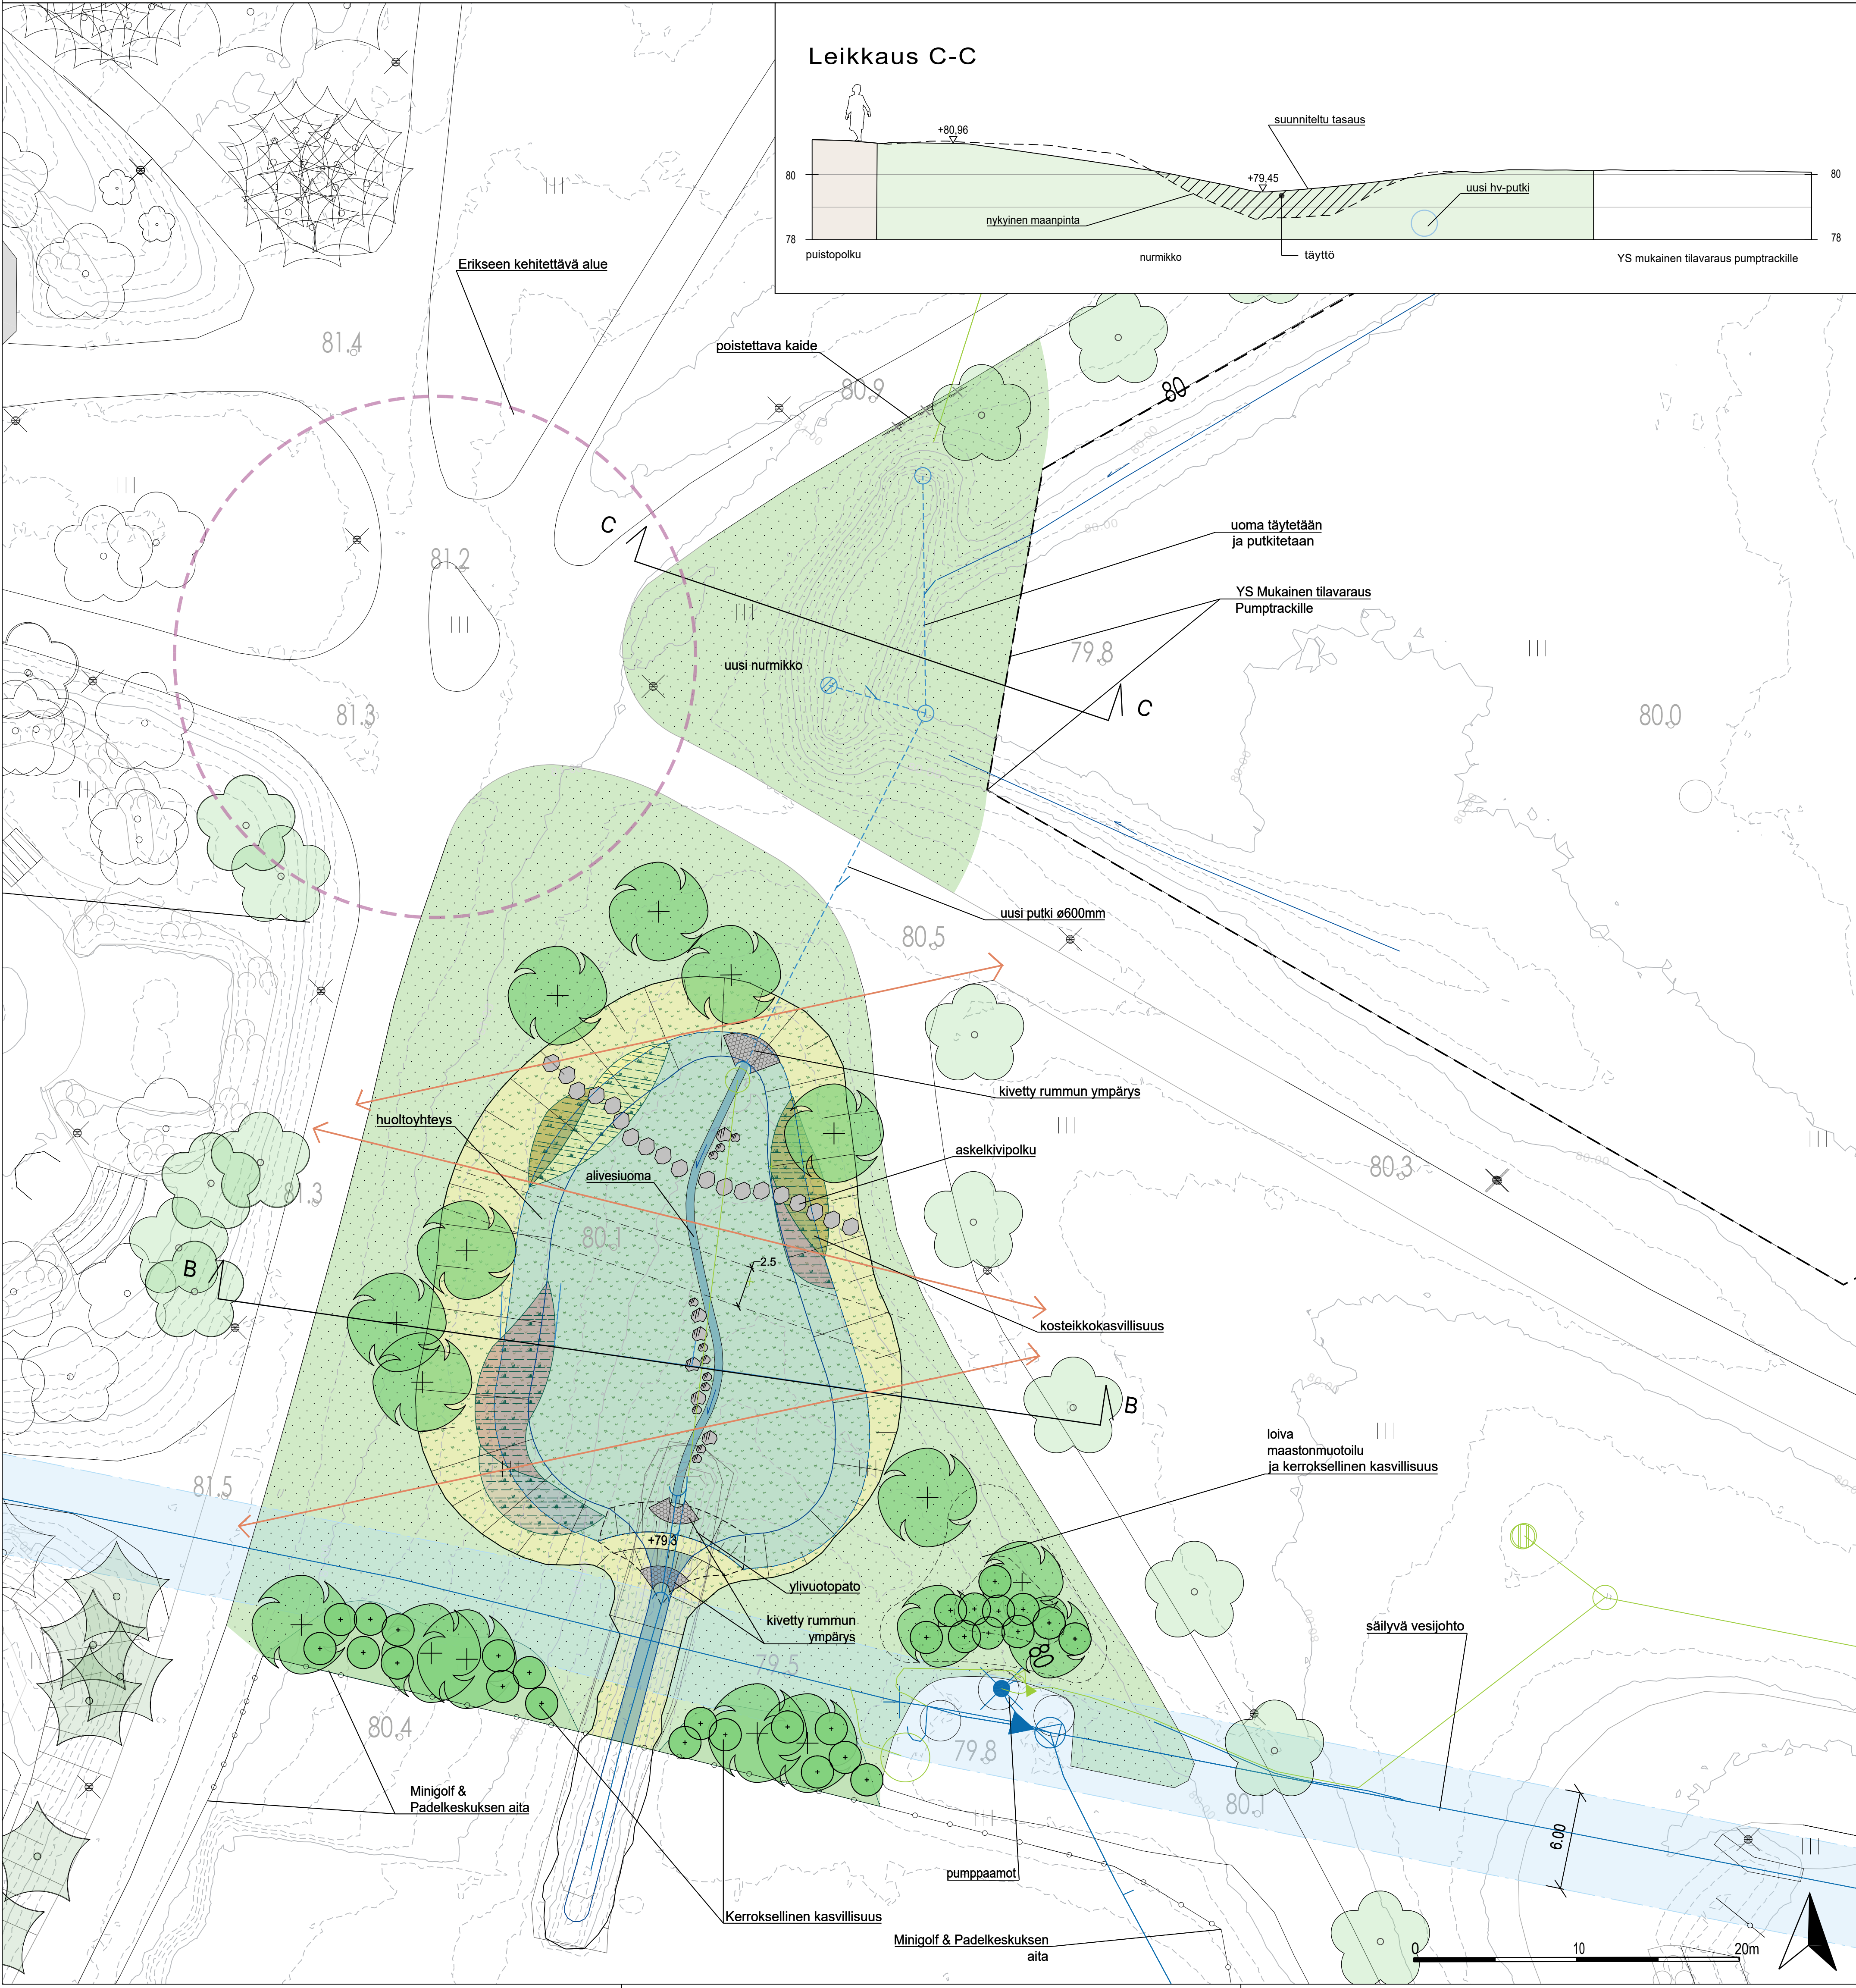


Leikkaus C-C

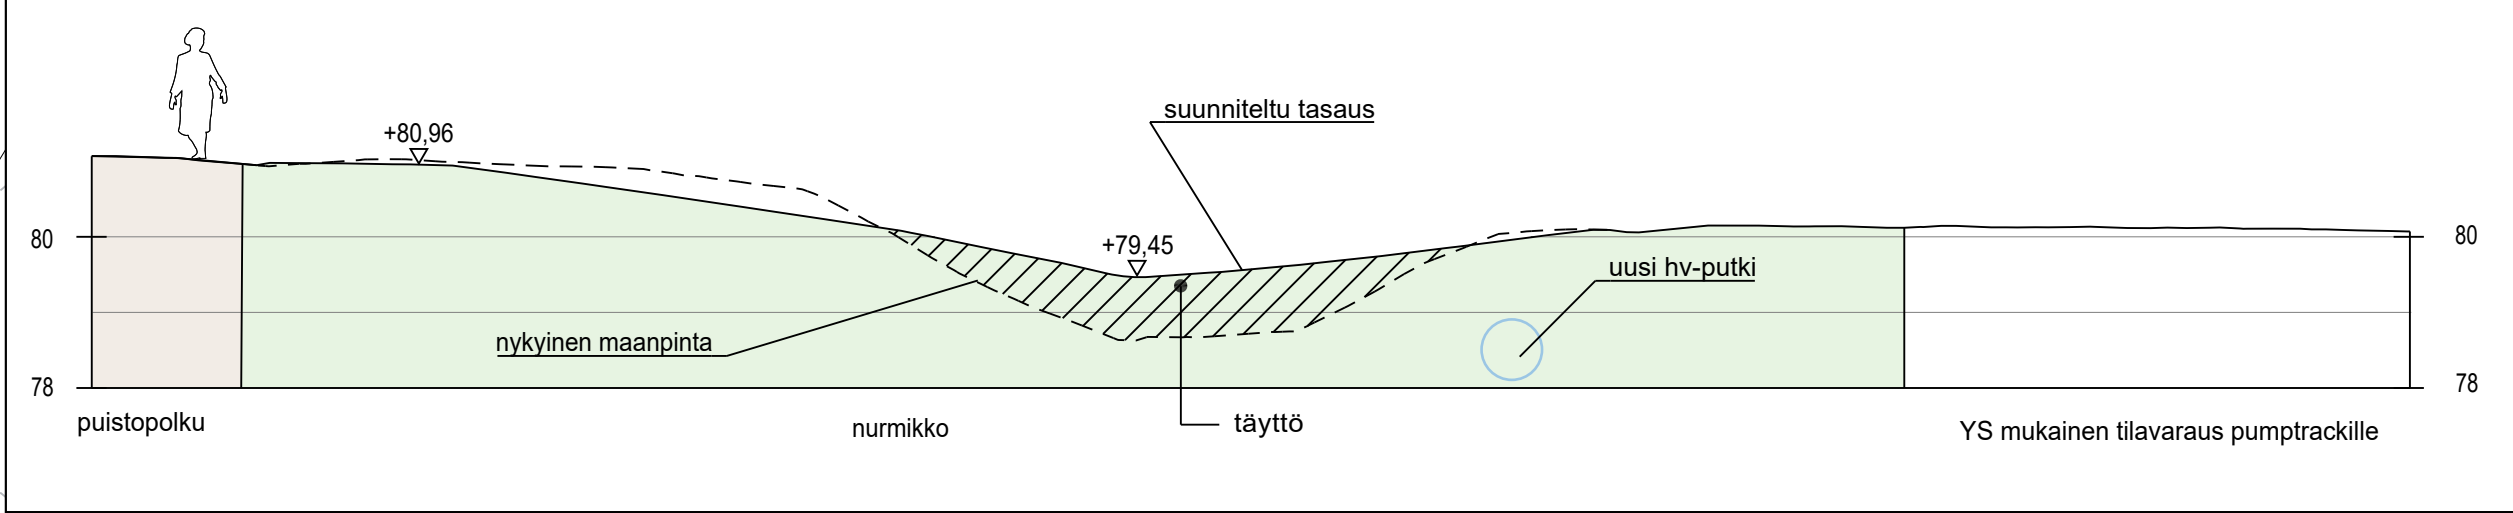

MERKINTÖJEN SELITYS

- Urheilu- ja virkistyspalvelujen alue.
- Yleissuunnitelman mukainen tilavaaraumpumtrackille
- Poikkileikkauslinja
- Näkymälinja
- Avoimena säilytettävä risteysalue
- KASVILLISUUS
- Nykyinen lehti-/havupuu kantakartasta (suunnittelualueen lähellä olevat väritettyinä)
- Poistuva lehti-/havupuu
- Istutettava lehtipuu
- Istutettava havupuu
- Istutettava pensas
- Kosteikkokasvillisuus (154m²)
- Pensasistutukset (117m²)
- uusi niitty (906m²)/tulvatilanteen vesipinta
- uusi nurmikko (1616m²)
- PÄÄLLYSTEET JA KUIVATUS
- Nykyinen oja/uoma, virtausnuoli
- Vesialue
- Rumpu
- Maakivet
- Askelkivi
- Kivetty rummu ympärys
- Maastonmuotoilu
- PUTKET JA JOHDOT
- Putkitettu uoma
- Vesijohdon varoalue
- Uusi hulevesikaivo
- RAKENTEET
- Nykyinen aita

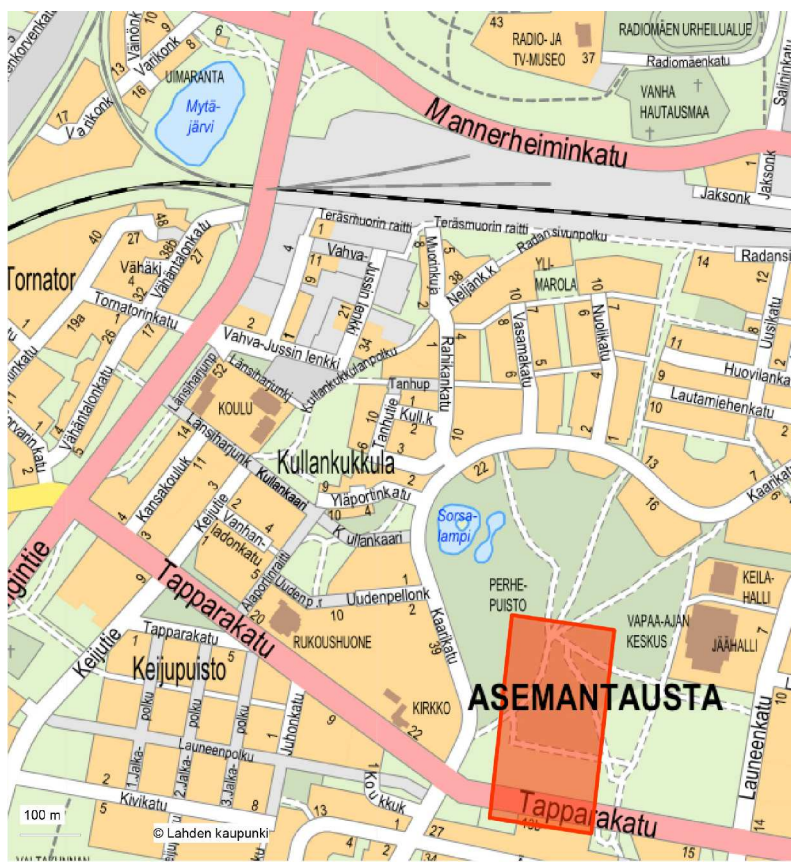

RevA	ETRS-GK26 / N2000
Nähtävillä / Tyla	Kaupunginosatunnus: 25 Asemantausta
Kohteen nimi:	Hyväksymispäivä: X.X.2025
Launeen keskuspuiston hulevesialtaat	Suunnittelija: FCG
Asemapiirustus ja poikkileikkaus	Mittakaava: 1:200 1:100
Suunnitelma:	Piirustusnumero: 2025-58-102-P
LAHDEN KAUPUNKI, KAUPUNKIYMPÄRISTÖN PALVELUALUE KAUPUNKITEKNIikka	
Suunnitelman päivämäärä ja hyväksyminen: 12.9.2025 Nimi Tähän	