

Pohjanvahvistus

Vesijohto, laen korkeus
Putken mitat ja laatu

Hulevesiviemäri, sisäpohjan korkeus
Putken mitat ja laatu
Päällysrakenteen, sisäpohjan korkeus
Putken mitat ja laatu
Päällysrakenteen, sisäpohjan korkeus
Päällysrakenteen
Putken perustamistapa
Putkikaivannon tuenta / luiskakaltevuus

Matka


Kaltevuus / pyöristysäde

Tasausviivan korkeus

Maanpinnan korkeus

Kaarevuus

Ajoradan sivukaltevuus

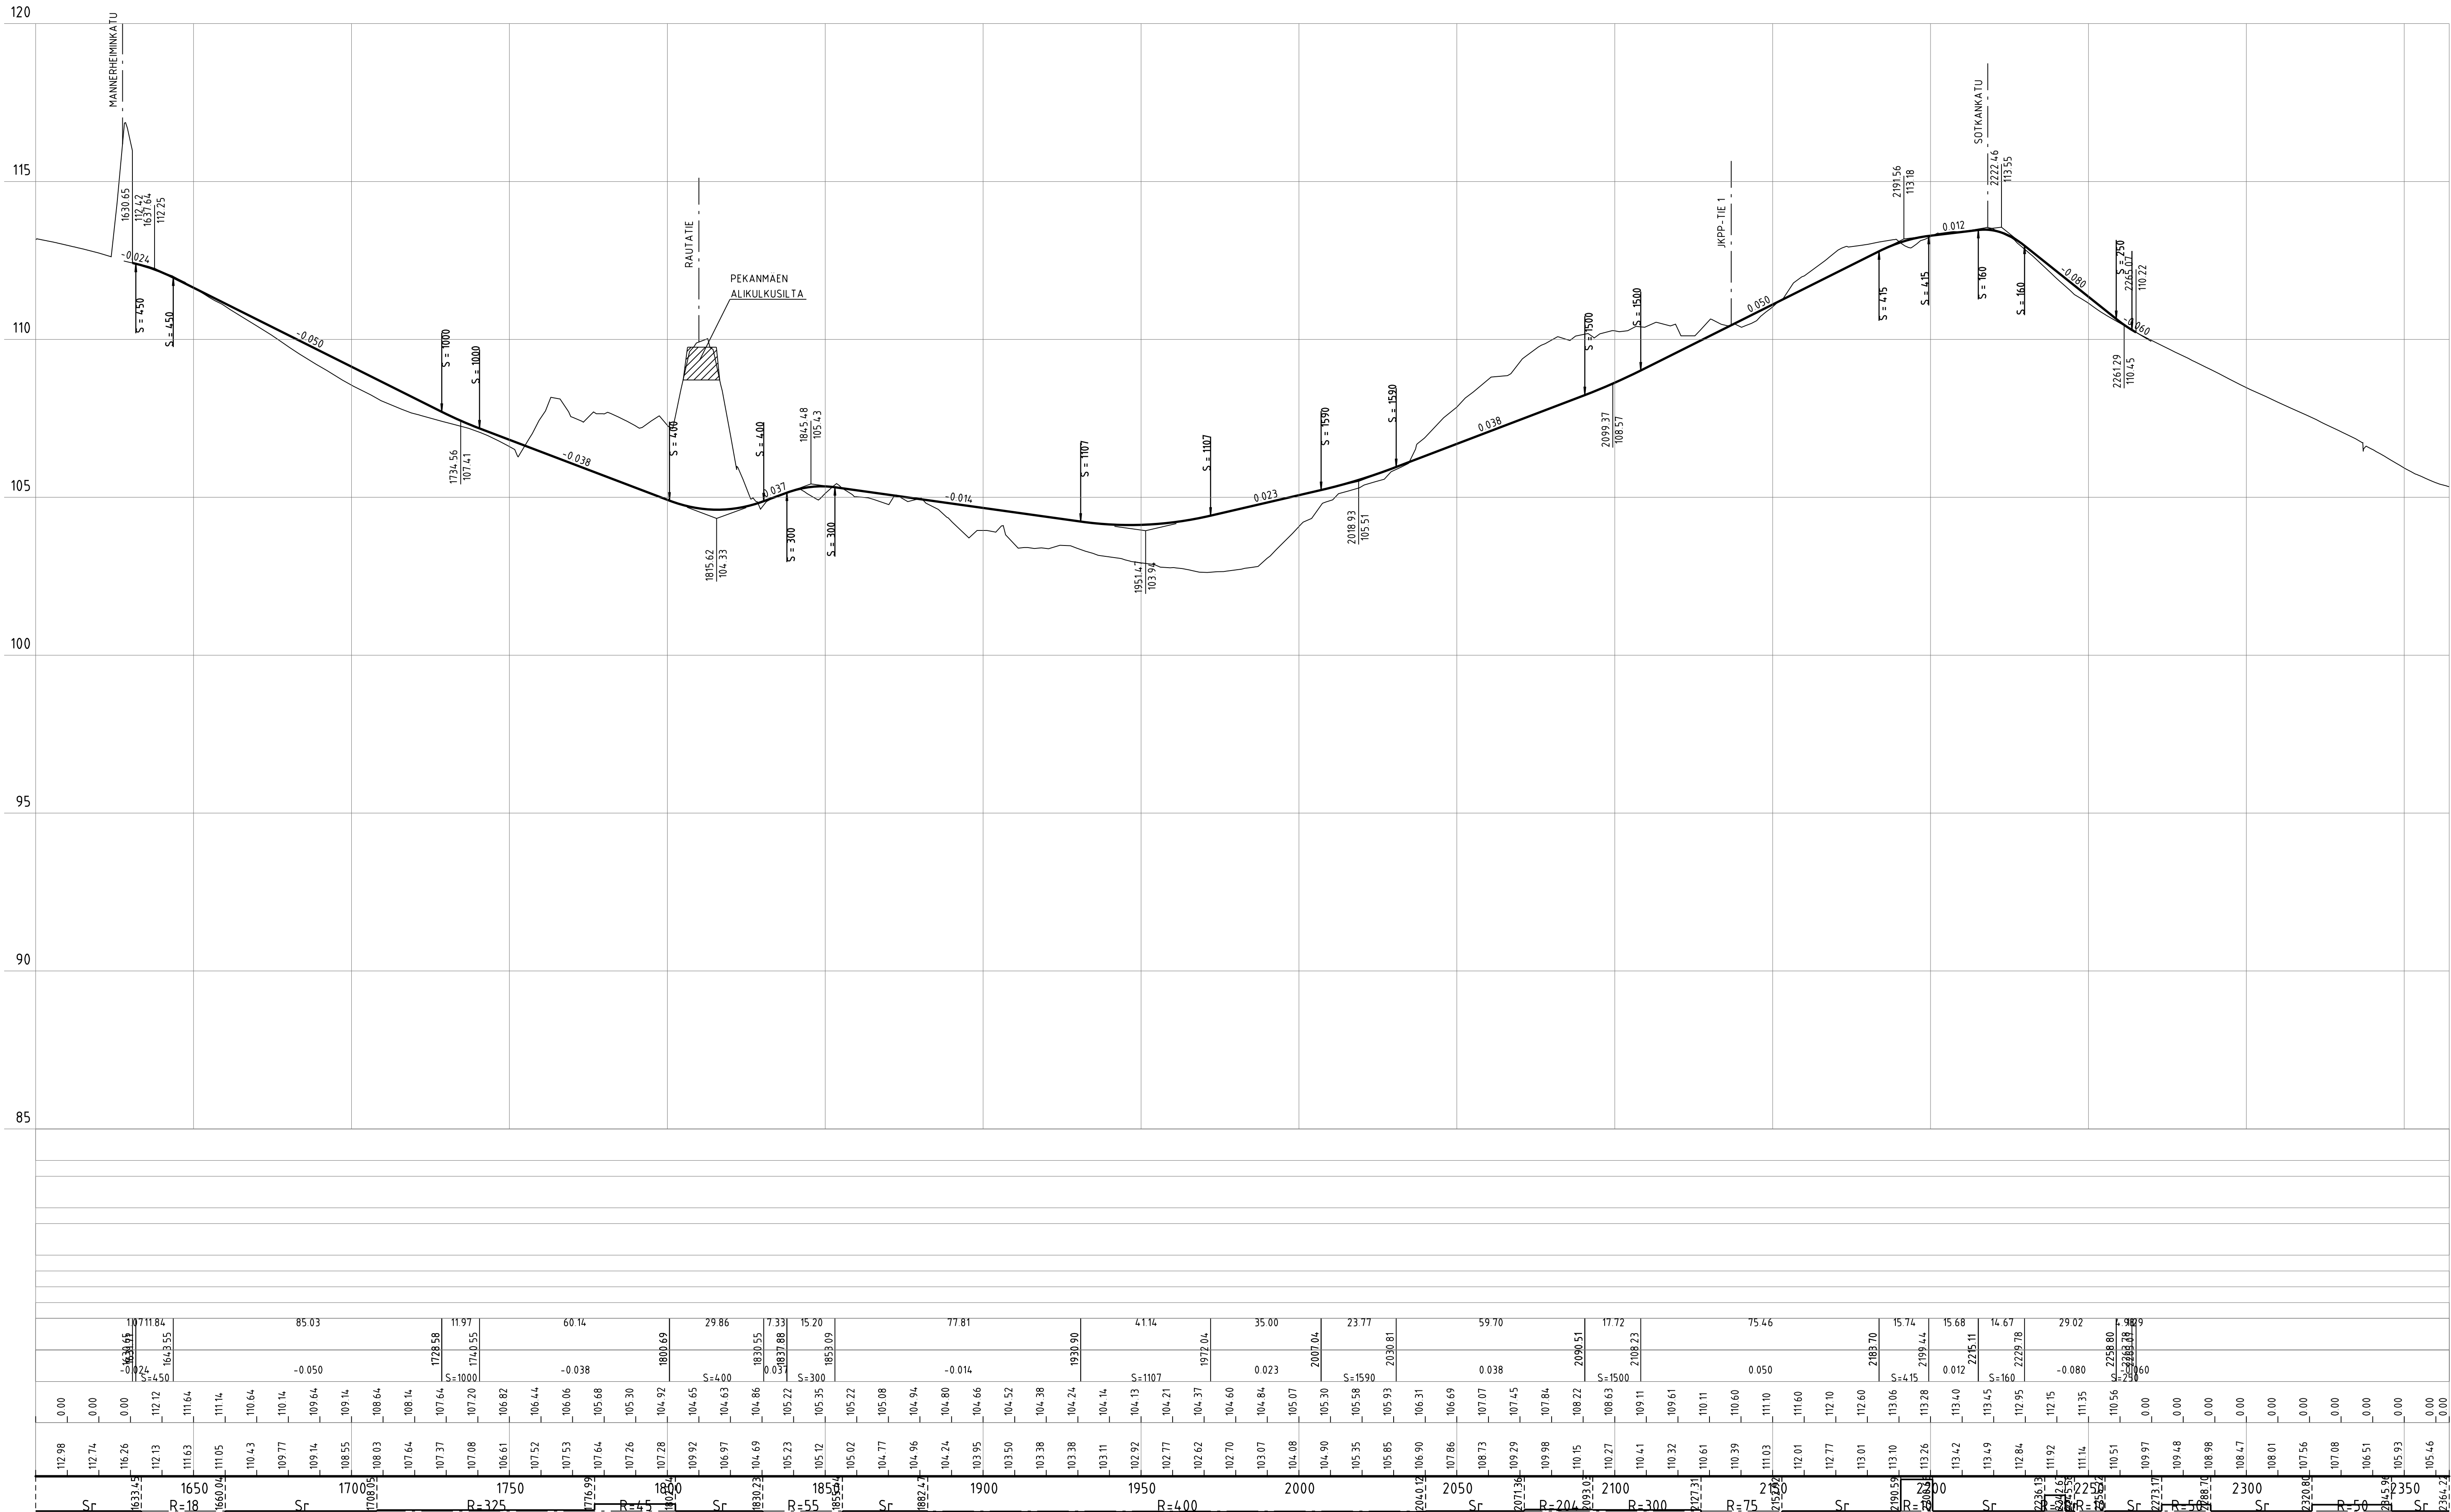

RevA		ETRS-GK26 / N2000	
Nähtävillä / Kyla			
Kohteen nimi:		Kaupunginosaatunnus:	
Mannerheiminkadun jk/pp-väylä		16 Möysä, 17 Järvenpää	
JK/pp-tie 2		Hyväksymispäivä:	
- pituusleikkaus		X	
Suunnittelija:		Mittakaava:	
Vesa-Matti Lempinen		1:1000/1:100	
Suunnitelmalaji:		Pituusnumero:	
Katusuunnitelma		2025-02-202-K	
LAHDEN KAUPUNKI KAUPUNKIYMPÄRISTÖN PALVELUALUE		Suunnitelman päivämäärä ja hyväksyjä:	
KAUPUNKITEKNIikka		1.12.2025	
		Mika Lastikka	