


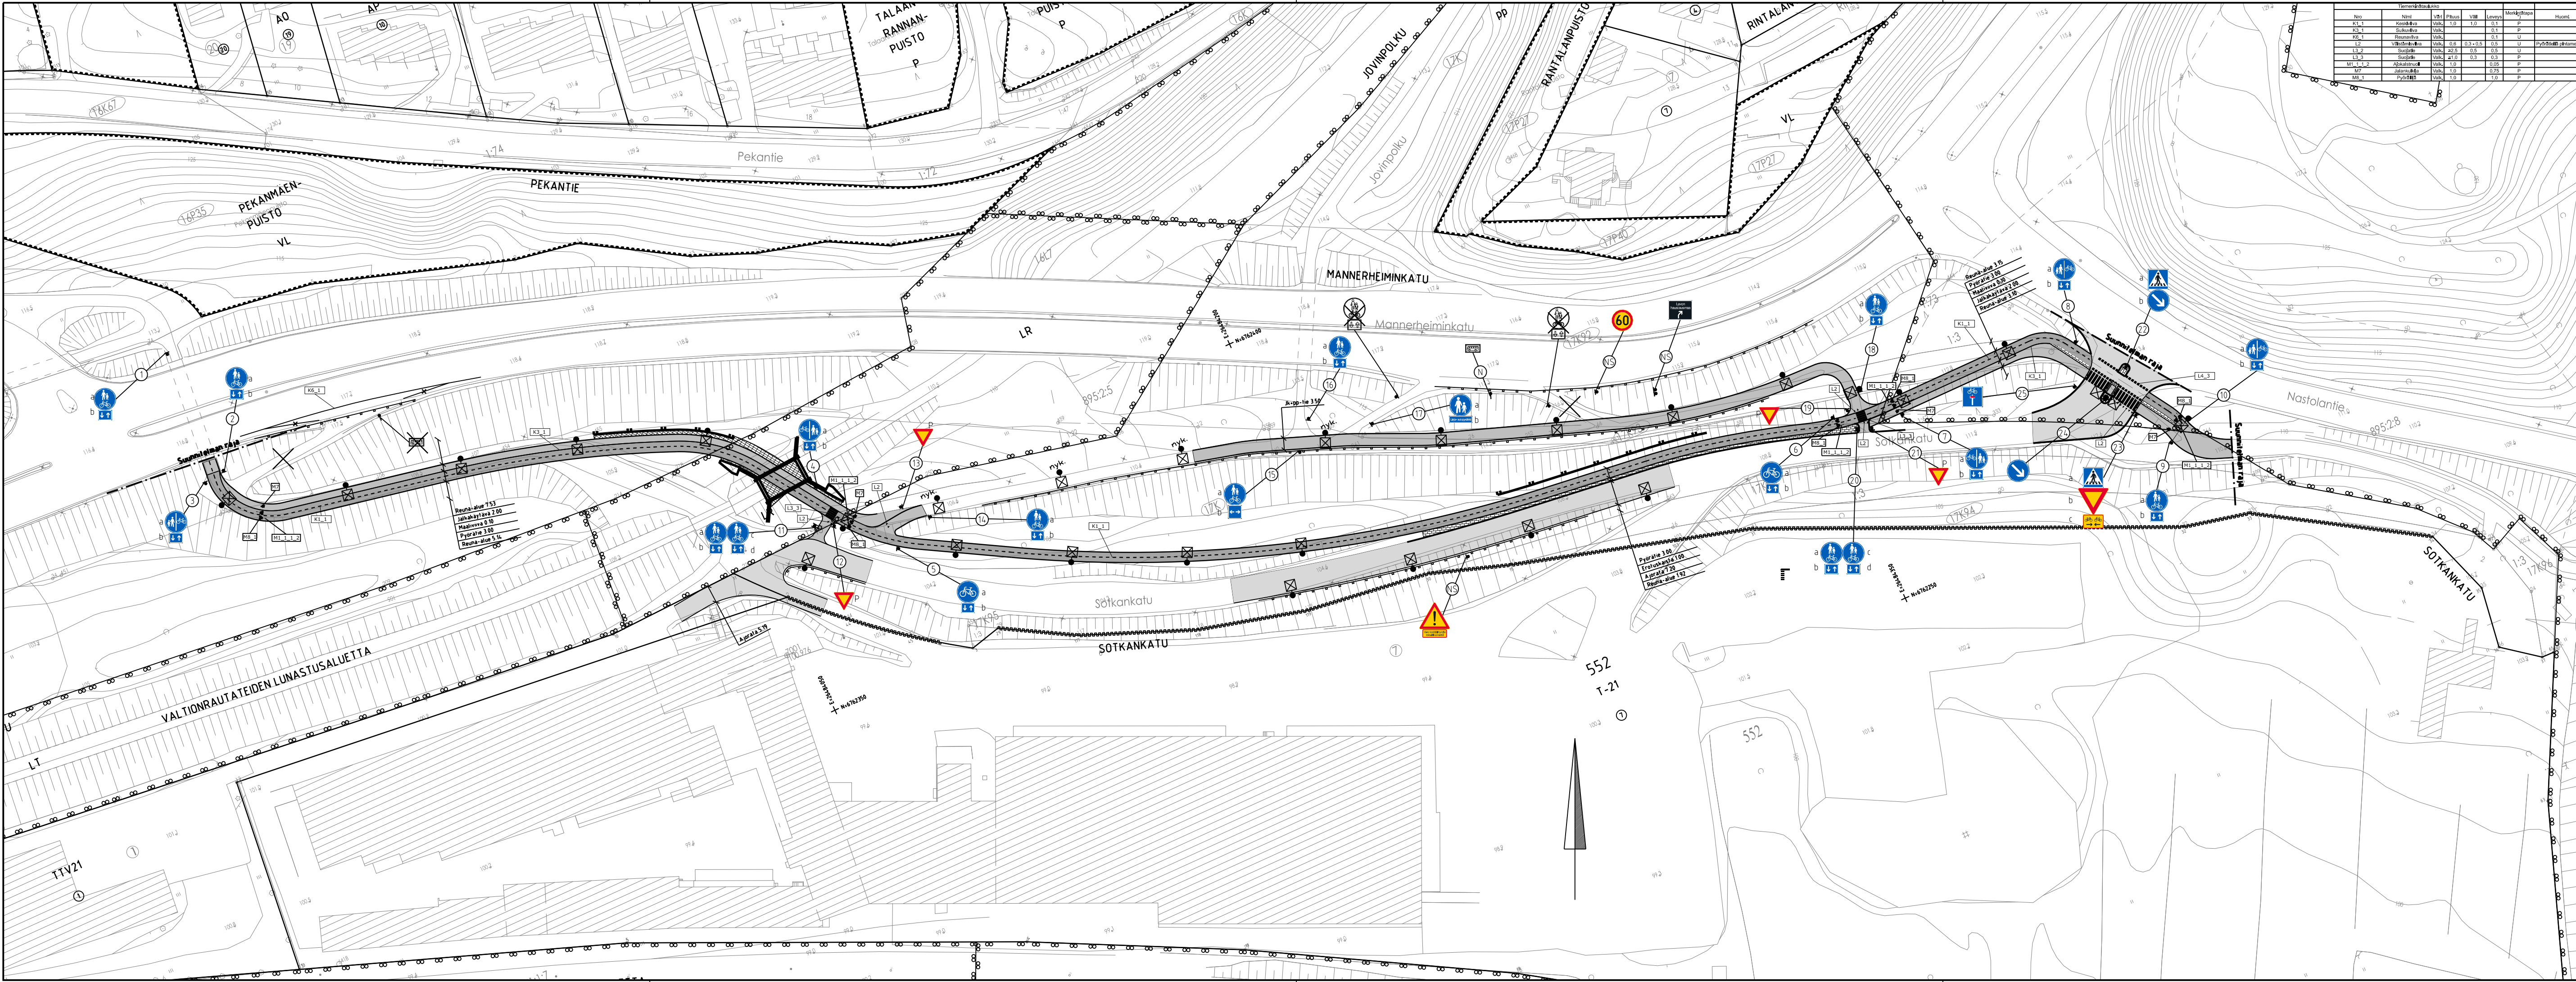

Tienmerkistö							
Nro	Nimi	Uusi	Phon	Vih	Luokka	Merkitseminen	Huom

- MERKINTÖJEN SELITYS**
- Uusi tai muutettu liikennemerkki
 - Nykyinen siirrettävä liikennemerkki
 - Nykyinen säilytettävä liikennemerkki
 - Pienikokoinen liikennemerkki
 - Poistettava liikennemerkki, tiemerkintä tai kulkureitti

RevA		ETRS-GK26 / N2000	
Nähtävillä / Kyla		Kaupunginosatunnus: 16 Möysä, 17 Järvenpää	
Kohteen nimi: Sotkankatu ja Mannerheiminkatu jk/pp-väylä - liikennemerkkijärjestelyt		Hyväksymispäivä: X	
Suunnittelija: Markus Rauhanen Finnmap Infra Oy		Mittakaava: 1:1000	
Suunnitelmalaji: Liikenteenohjaussuunnitelma		Piiustusnumero: 2025-82-151-Li	
LAHDEN KAUPUNKI, KAUPUNKIYMPÄRISTÖN PALVELUALUE KAUPUNKITEKNIikka		Suunnitelman päivämäärä ja hyväksyjä: 1.12.2025 Mika Lastikka	