



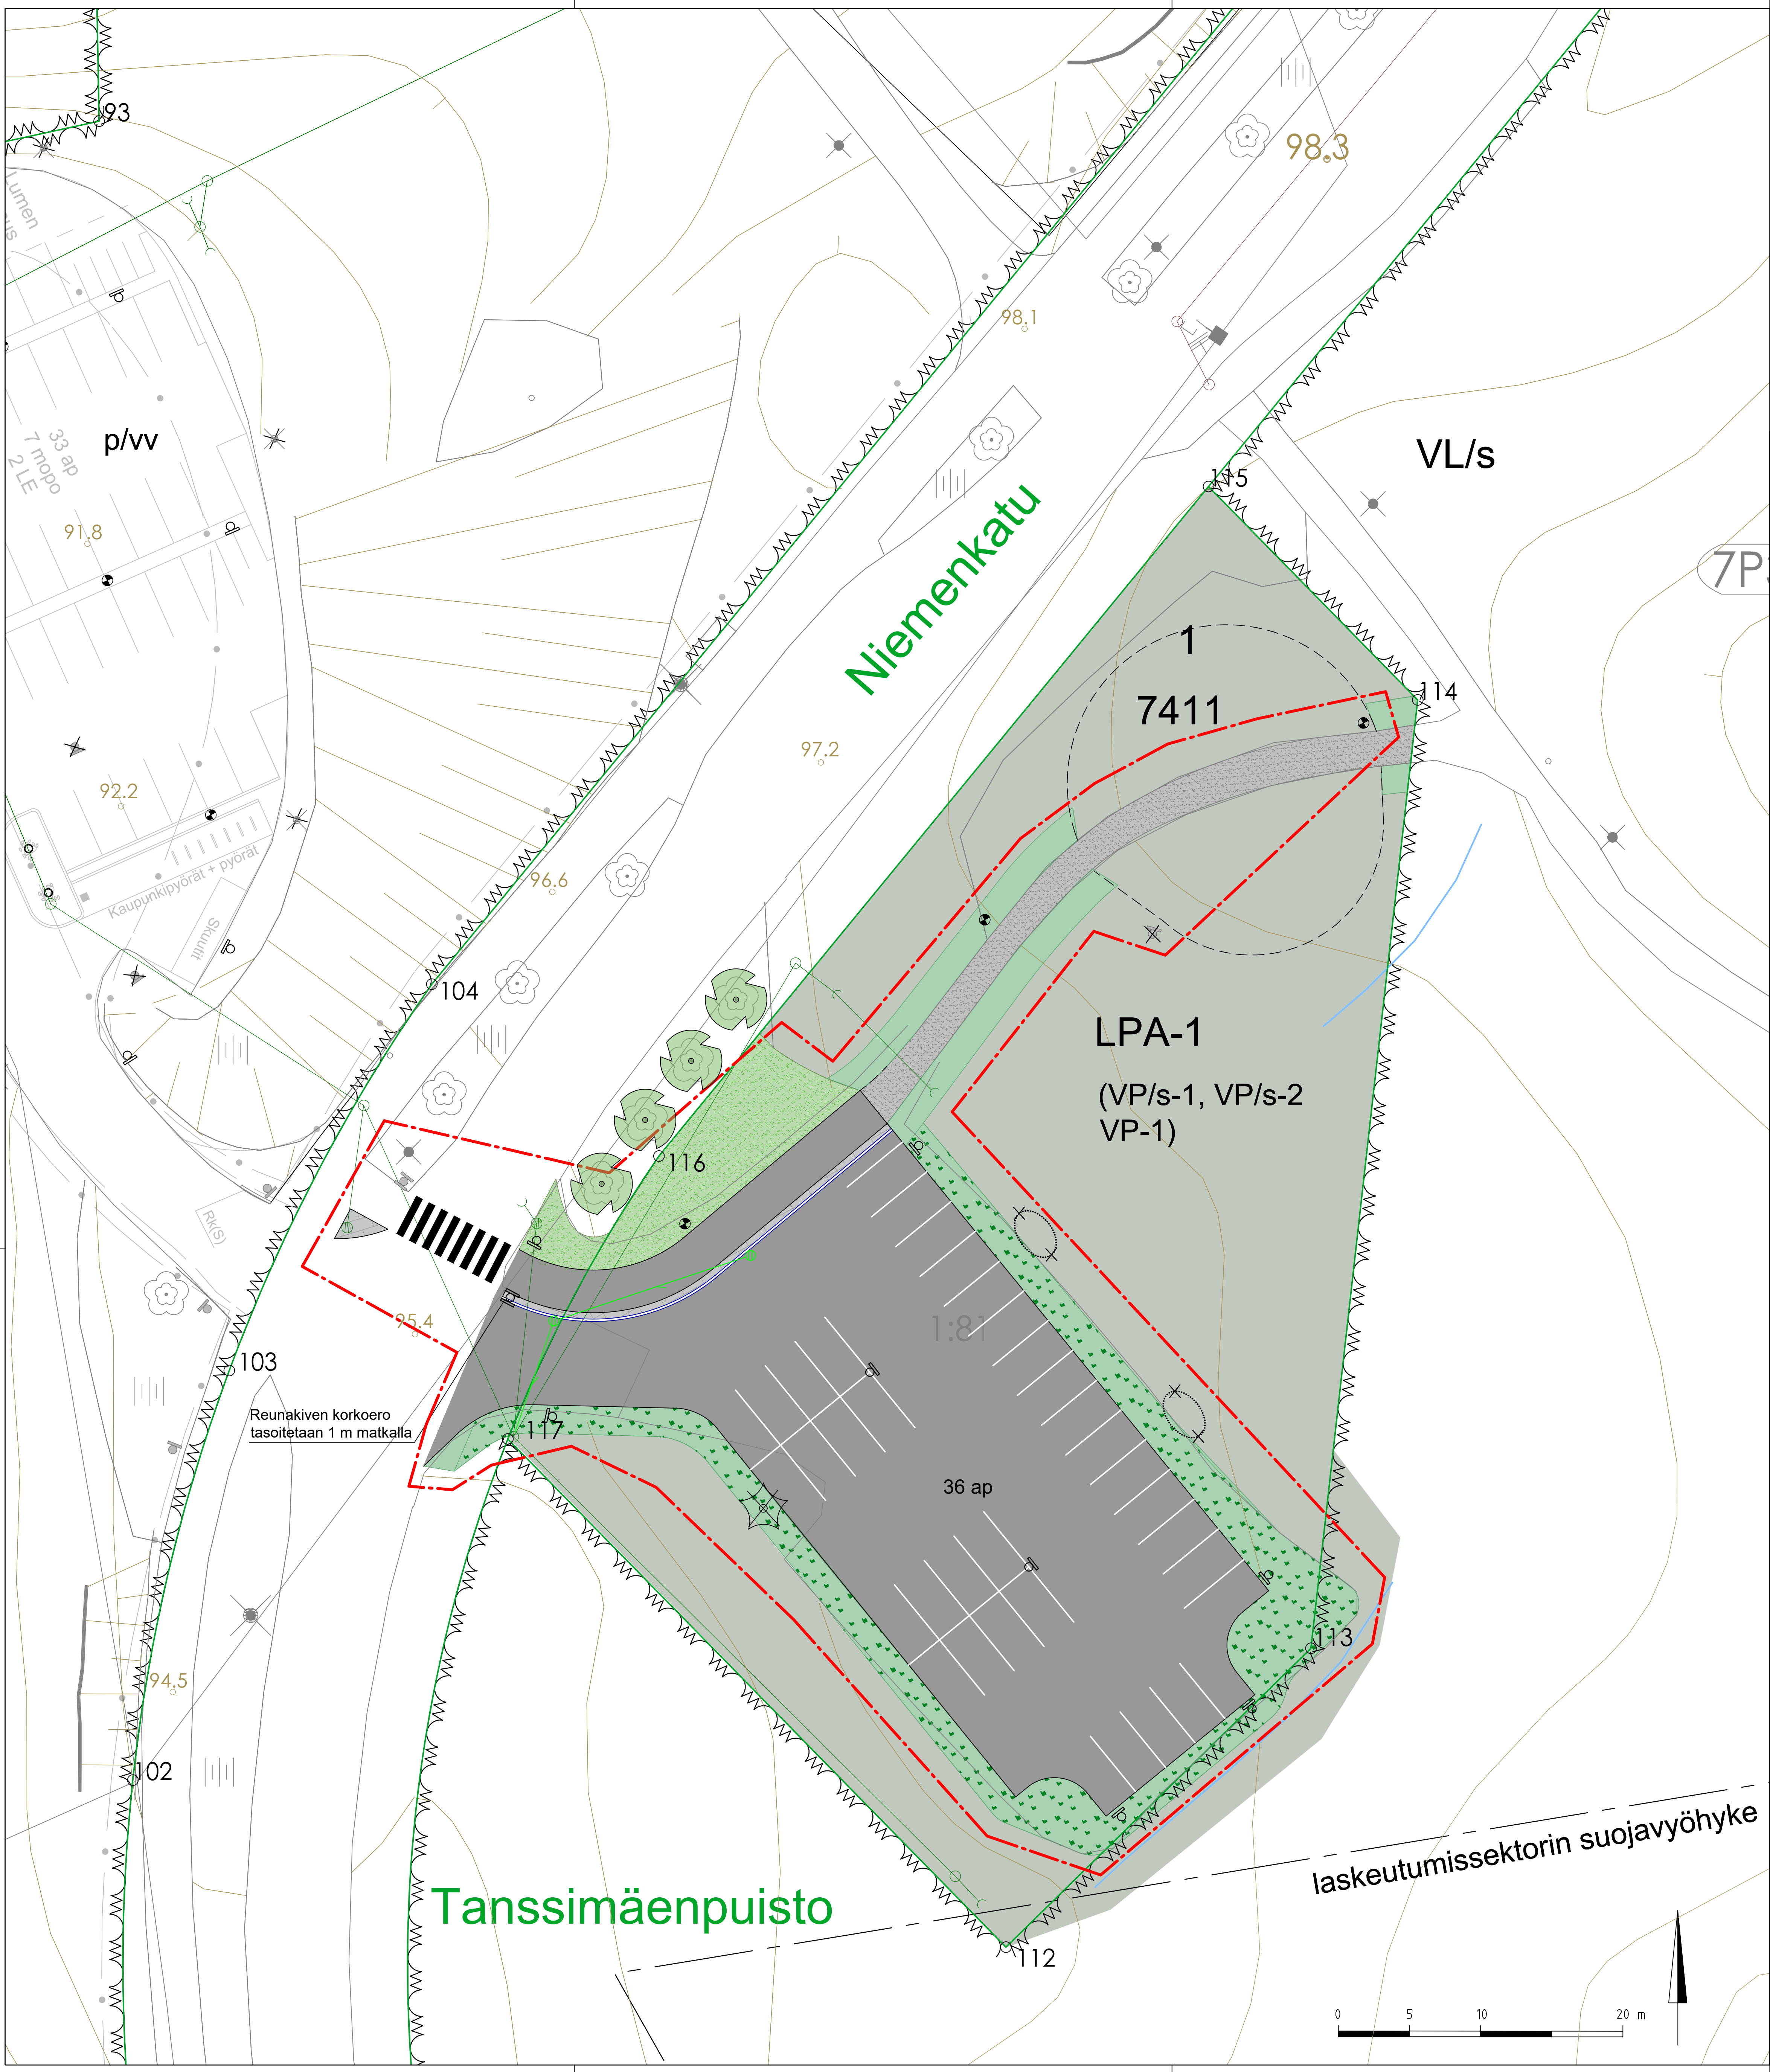


MERKKIEN SELITYKSET

SÄILYTETTÄVÄ KASVILLISUUS

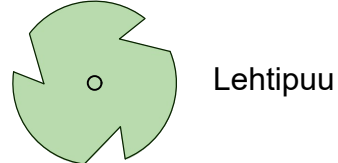


Lehtipuu

POISTETTAVA KASVILLISUUS

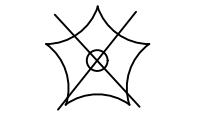

Poistettava havupuu

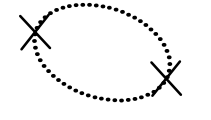

Poistettava kurturuusuesintymä (sijainti viitteellinen)

POISTETTAVAT VARUSTEET



Poistettava liikennemerkkipylväs

SÄILYTETTÄVÄ KASVILLISUUS



Säilytettävä luonnontilainen alue (rakentamisen aikana vaurioituvat alueet ennallistetaan)




Säilytettävä niitty (rakentamisen aikana vaurioituvat alueet ennallistetaan)

SÄILYTETTÄVÄT VARUSTEET



Liikennemerkkipylväs

SÄILYTETTÄVÄT/KUNNOSTETTAVAT PINTAMATERIAALIT

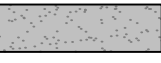

Kivituhka, harmaa (rakentamisen aikana vaurioituvat alueet ennallistetaan)

UUSI KASVILLISUUS



Nurmi




Niitty

UUDET PINTAMATERIAALIT JA RAKENTEET



Asfaltti

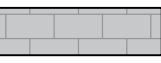

Nupukiveys, harmaa




Reunakivi, graniitti, harmaa

UUDET KALUSTEET JA VARUSTEET



Valaisin (erillisen valaistussuunnitelman mukaisesti)

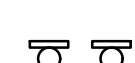

Liikennemerkkipylväs, uusi pylväs tai nykyinen pylväs uudessa sijainnissa (erillisen liikenteenohjaussuunnitelman mukaisesti)


VESIHUOLTO



Hulevesikaivo ja -putki, säilytettävä



Puolirumpu, säilytettävä

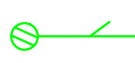

Hulevesikaivo- ja putki, uusi

MUUT MERKINNÄT




Suunnittelualueen raja

SIJAINTI KARTALLA



laskeutumis sektorin suojavyöhyke

Tanssimäenpuisto

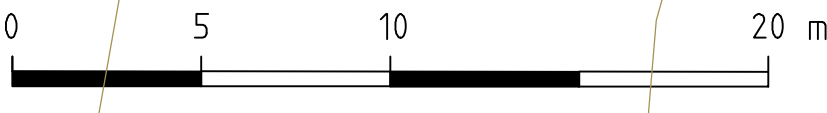

RevA			
Nähtävillä / Kyla		ETRS-GK26 / N2000	
Kohteen nimi:		Kaupunginosatunnus: 7 Mukkula	
Niemenkatu Pysäköintialue Tanssimäenpuisto		Hyväksymispäivä:	
Suunnittelijat:		Suunnittelija: WSP Finland Oy A. Jokiranta M. Kangas R. Kolu	Mittakaava: 1:200
Katusuunnitelma			
LAHDEN KAUPUNKI, KAUPUNKIYMPÄRISTÖN PALVELUALUE KAUPUNKITEKNIikka		Piirustusnumero: 2025-88-102-K	
Suunnitelman päivämäärä ja hyväksyjä: 15.10.2025		Mika Lastikka	