


\\corp.pbwan.net\vi\FH\300\1500\321655_Myllysaarenkadun_P_alue\4_Tuote\43_dwg\wref\Suunnittelutiedosto_LOS.dwg

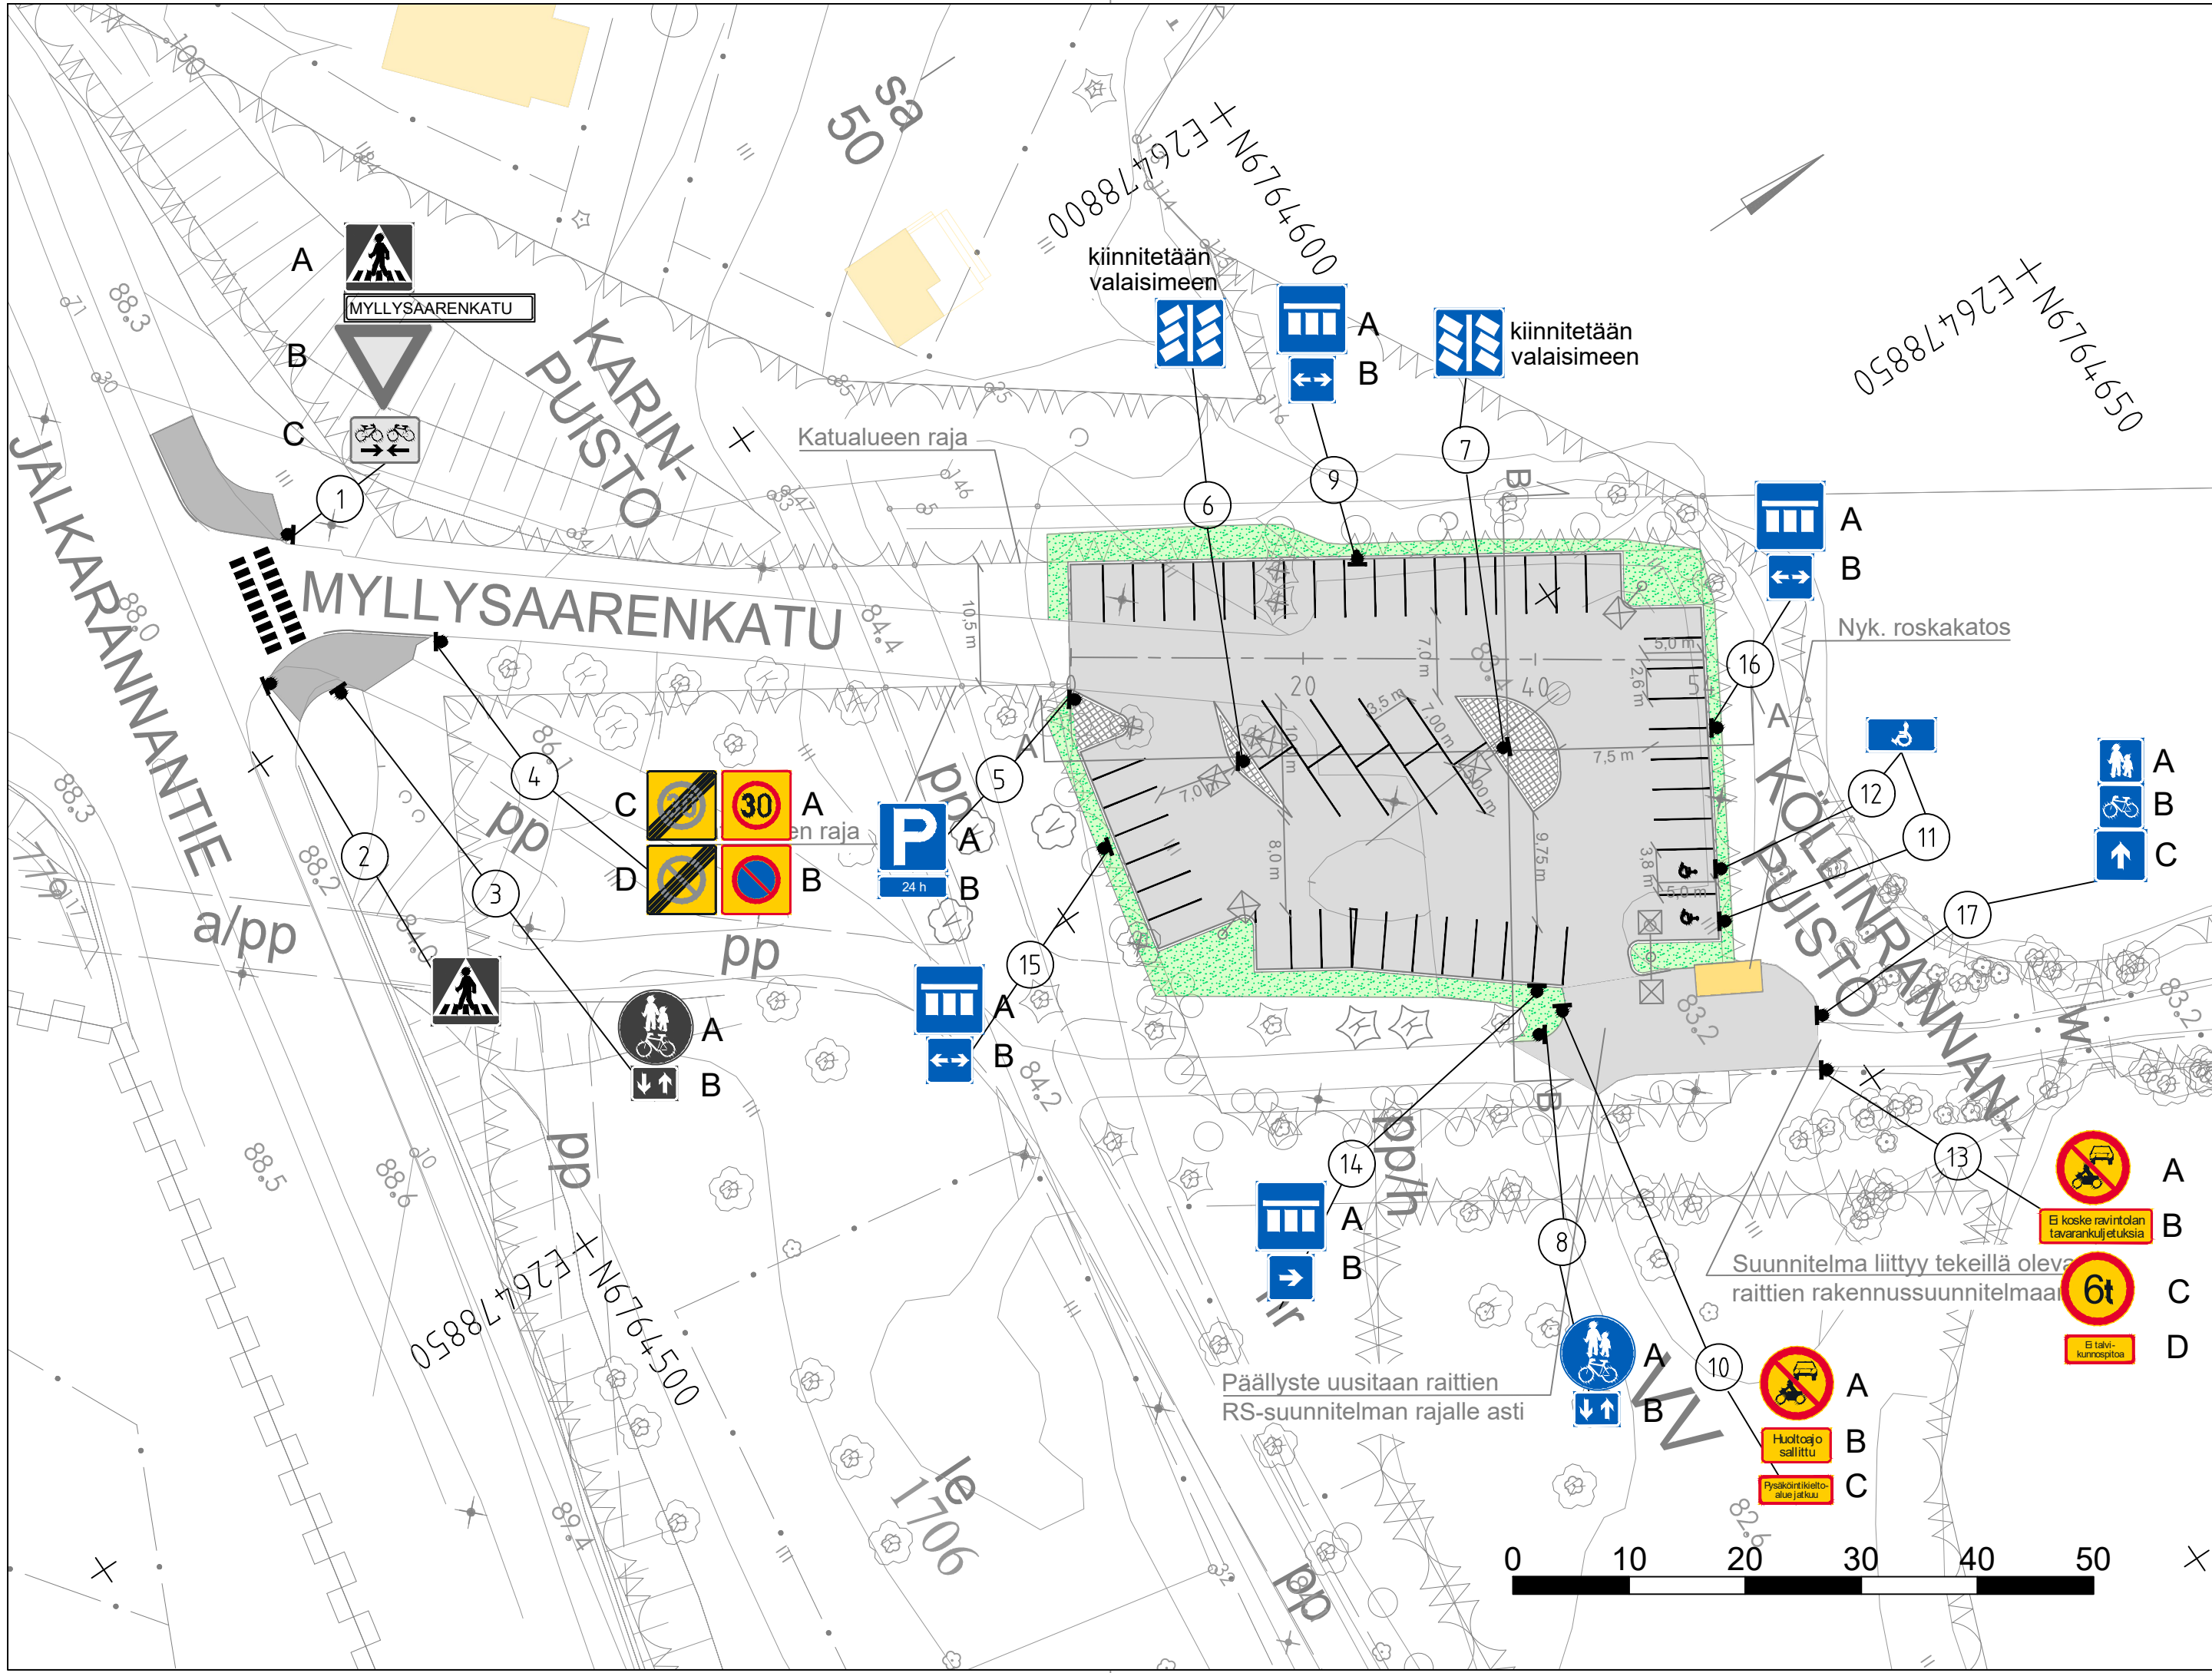

RevA		
Nähtävillä / Tyla		
Kohteen nimi:		
Myllysaarenkatu ja LP-alue		
Liikenteenohjaussuunnitelma		
Suunnitelmalaji:		
Rakennussuunnitelma		
LAHDEN KAUPUNKI, KAUPUNKIYMPÄRISTÖN PALVELUALUE		
Suunnitelman päivämäärä: 26.3.2025		
Jani Tuhkanen		
ETRS-GK26 / N2000		
Kaupunginosatunnus:		
33 Jalkaranta		
Hyväksymispäivä:		
xx.xx.xxxx		
Suunnittelija:		Mittakaava:
WSP Finland Oy		1:500
E. Lahtinen		
Piirustusnumero:		
2024-27-152-Li		