


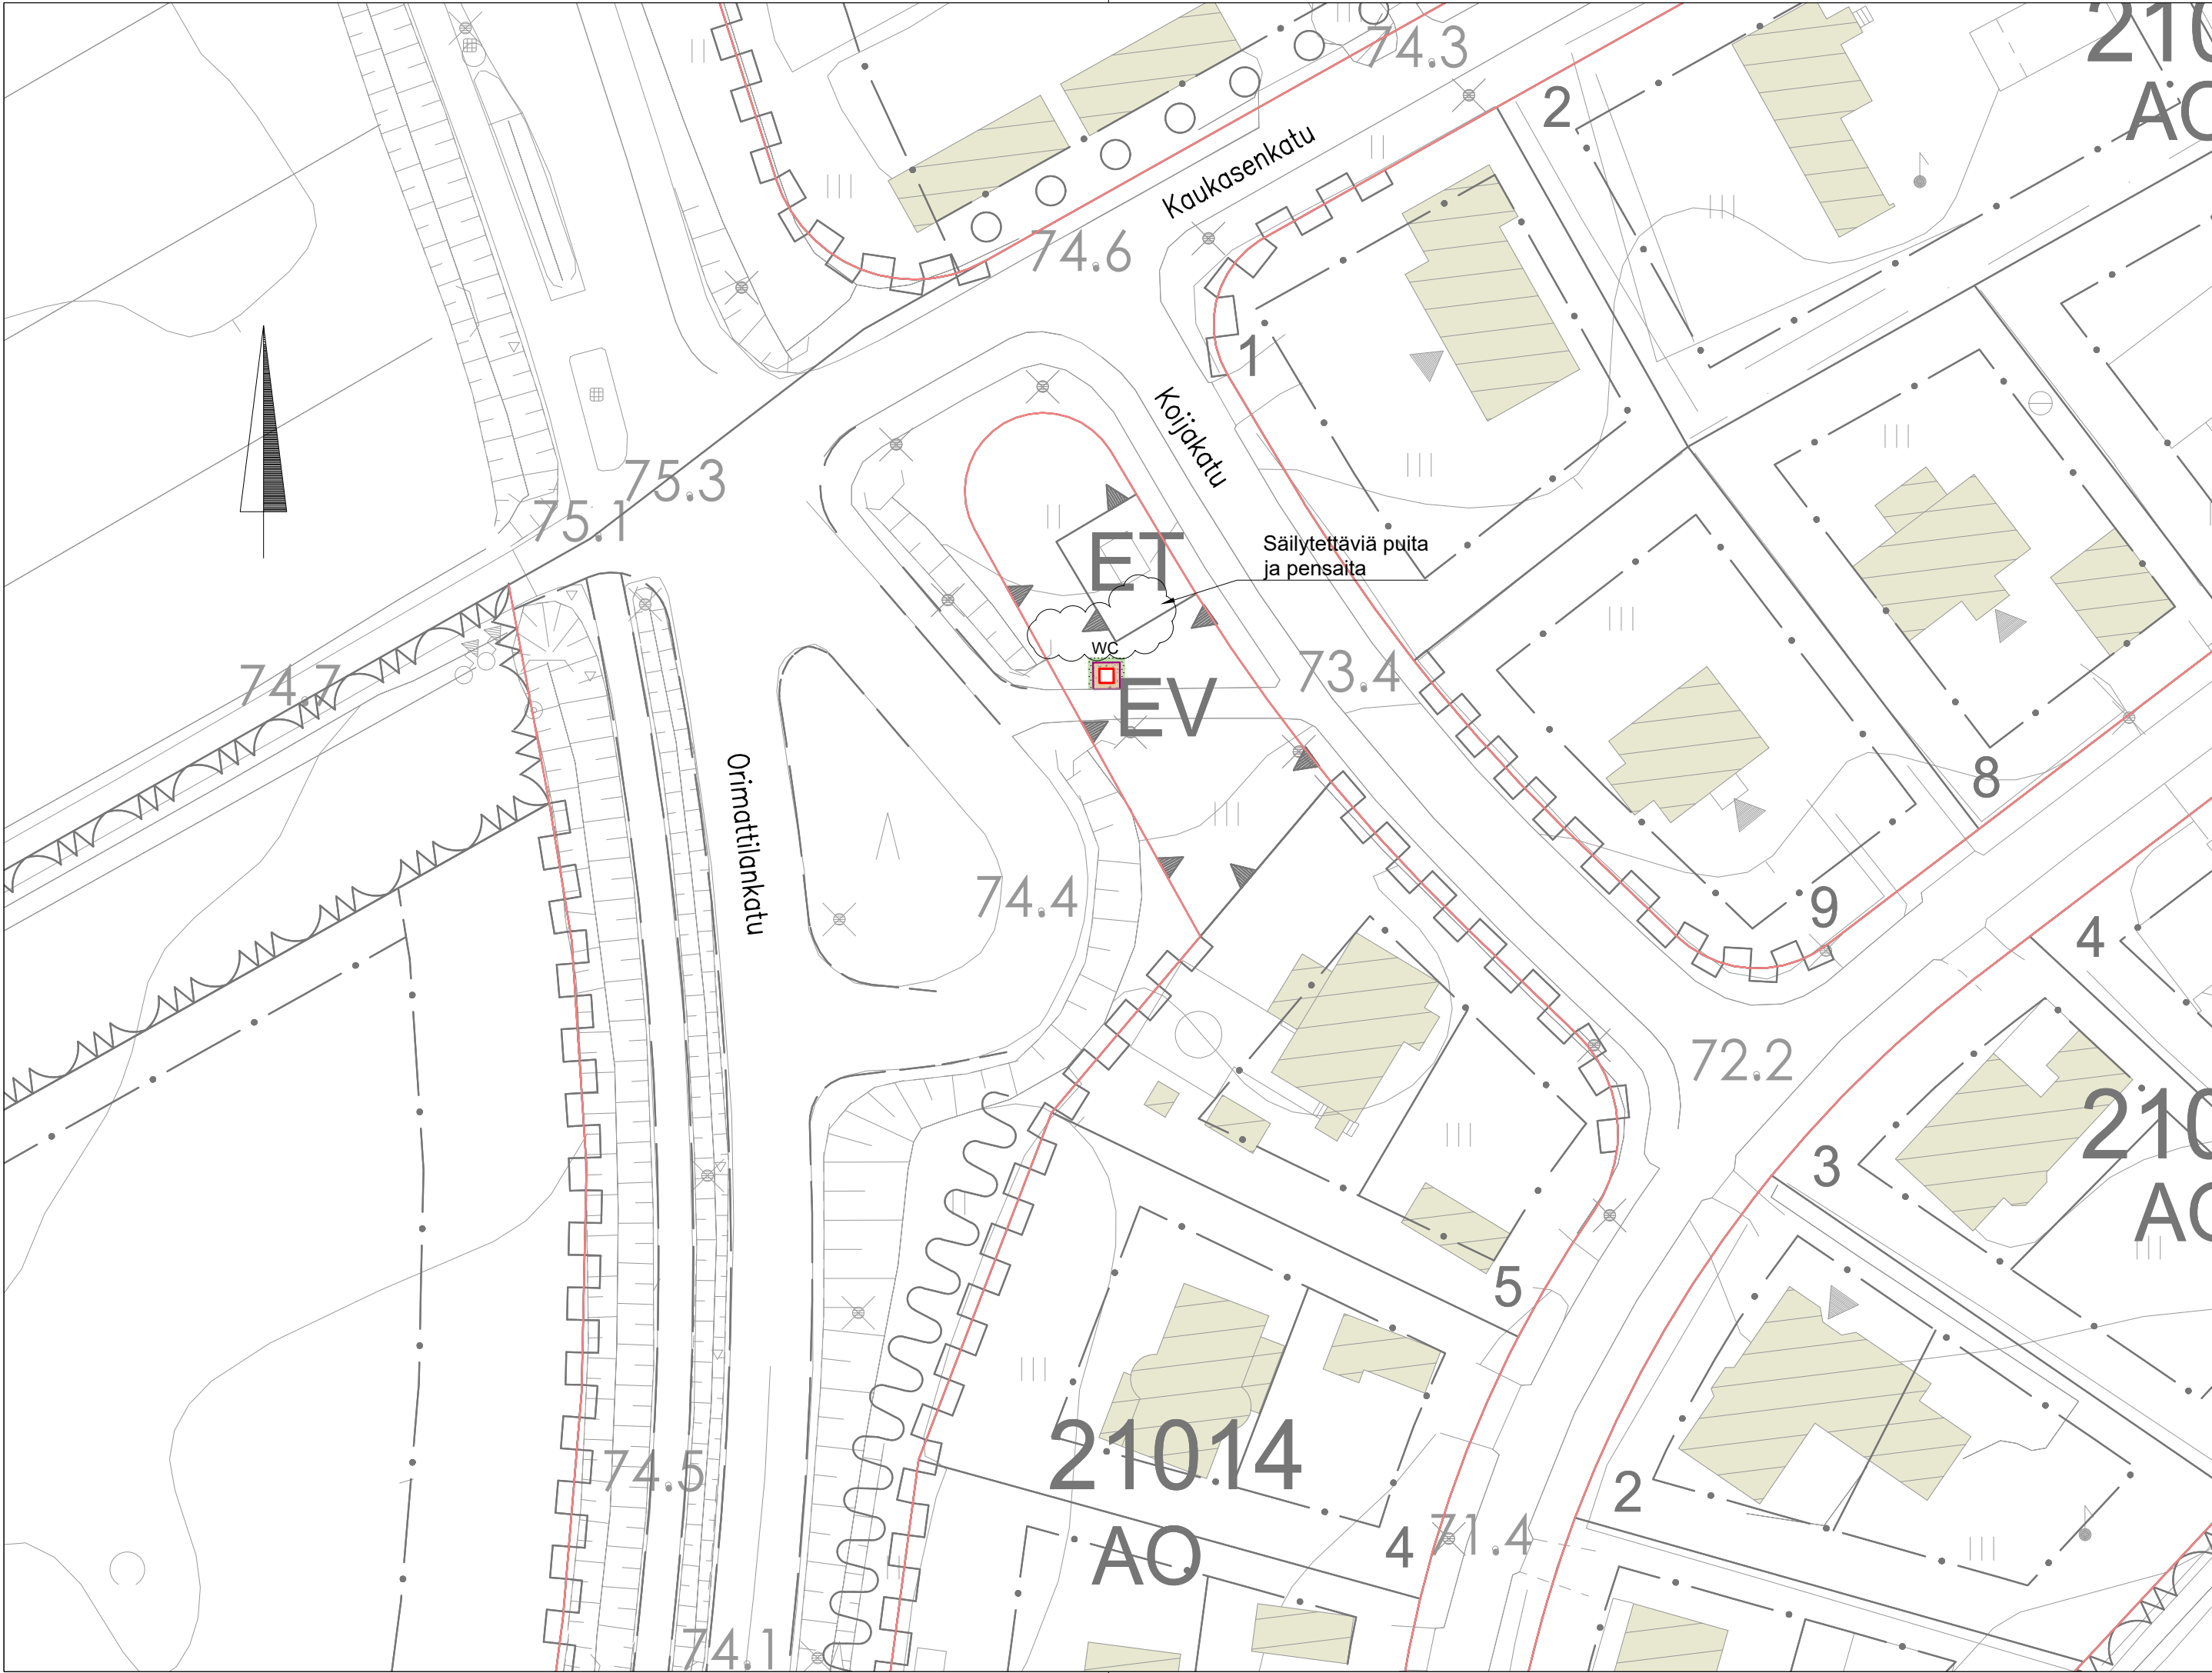

Katunäkymäkuva. Lähde: StreetSmart katunäkymäkuvapalvelu

MERKINTÖJEN SELITYS:

- KATUALUEEN RAJA
- WC WC-ELEMENTTI, 1160x1160x2410 mm, ASENNUS BETONILAATAN PÄÄLLE SEINÄT LASIKUITULAMINAATTIA, PINTAKÄSITTELYNÄ TEIPPAUS, JOKO YKSIVÄRINEN HARMAA TAI PRINTTITEIPPAUS (ESIM. MAISEMAKUVA)
- KIVITUHKAPÄÄLLYSTEEN REUNA
- R4 KÄYTTÖNURMI
- KIVITUHKAPÄÄLLYSTE

RevA			
Nähtävillä / Kyla		ETRS-GK26 / N2000	
Kohteen nimi:		Kaupunginosatunnus: 21 Ämmälä, 22 Renkomäki	
Orimattilankatu		Hyväksymispäivä:	
		Suunnittelija:  AFRY Kati Lång Esa Palomäki	Mittakaava: 1:500
Suunnitelmalaji: Yleisen alueen suunnitelma		LAHDEN KAUPUNKI, KAUPUNKIYMPÄRISTÖN PALVELUALUE KAUPUNKITEKNIikka	
Suunnitelman päivämäärä ja hyväksyjä:		15.4.2025 Mika Lastikka	
		Piirustusnumero: 2025-17-101-K	