


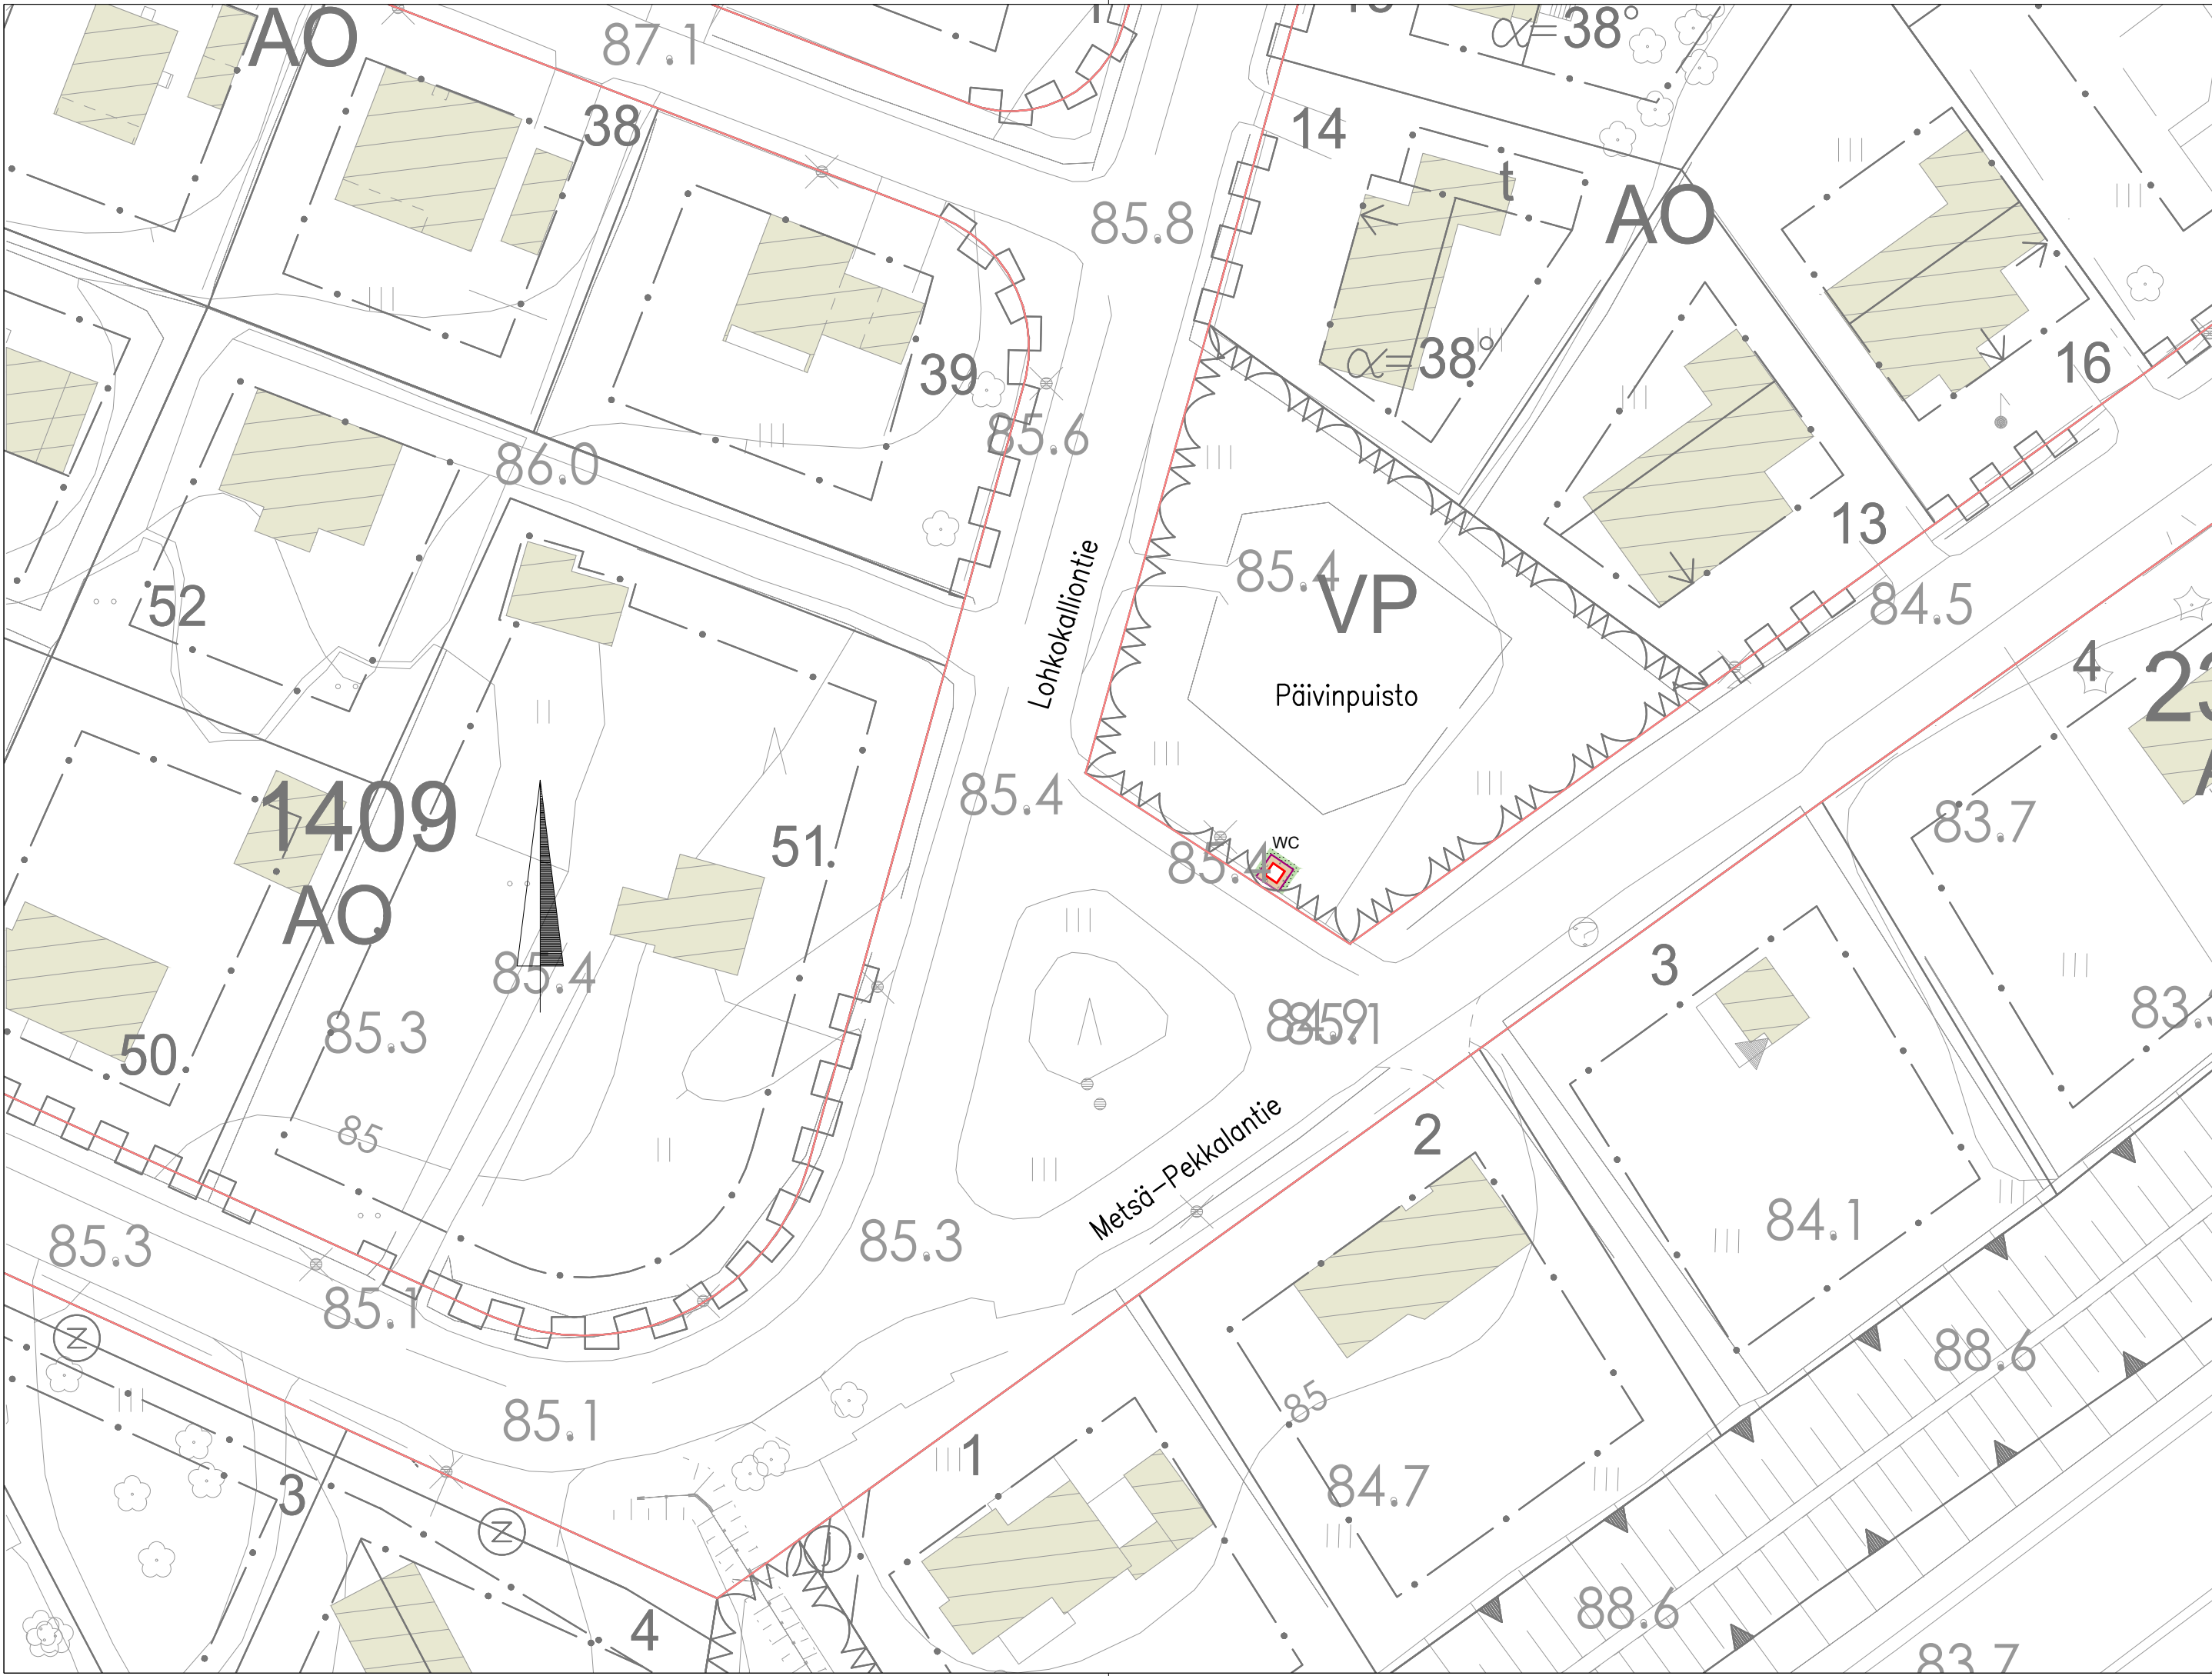

Katunäkymäkuva. Lähde: StreetSmart katunäkymäkuvapalvelu

MERKINTÖJEN SELITYS:

- KATUALUEEN RAJA
- WC WC-ELEMENTTI, 1160x1160x2410 mm, ASENNUS BETONILAATAN PÄÄLLE SEINÄT LASIKUITULAMINAATTIA, PINTAKÄSITTELYNÄ TEIPPAUS, JOKO YKSIVÄRINEN HARMAA TAI PRINTTITEIPPAUS (ESIM. MAISEMAKUVA)
- KIVITUHKAPÄÄLLYSTEEN REUNA
- R4 KÄYTTÖNURMI
- KIVITUHKAPÄÄLLYSTE

RevA			
Nähtävillä / Kyla		ETRS-GK26 / N2000	
Kohteen nimi:		Kaupunginosatunnus: 23 Nikkilä	
Päivinpuisto ja Metsä-Pekkalantie		Hyväksymispäivä:	
		Suunnittelija:	Mittakaava:
		 AFRY Kati Lång Esa Palomäki	1:500
Suunnitelmalaji: Yleisen alueen suunnitelma		LAHDEN KAUPUNKI, KAUPUNKIYMPÄRISTÖN PALVELUALUE KAUPUNKITEKNIikka	
Suunnitelman päivämäärä ja hyväksyjä: 15.4.2025 Mika Lastikka		Piirustusnumero: 2025-15-101-K	