



Pituusleikkaus PL 3440 – 3280

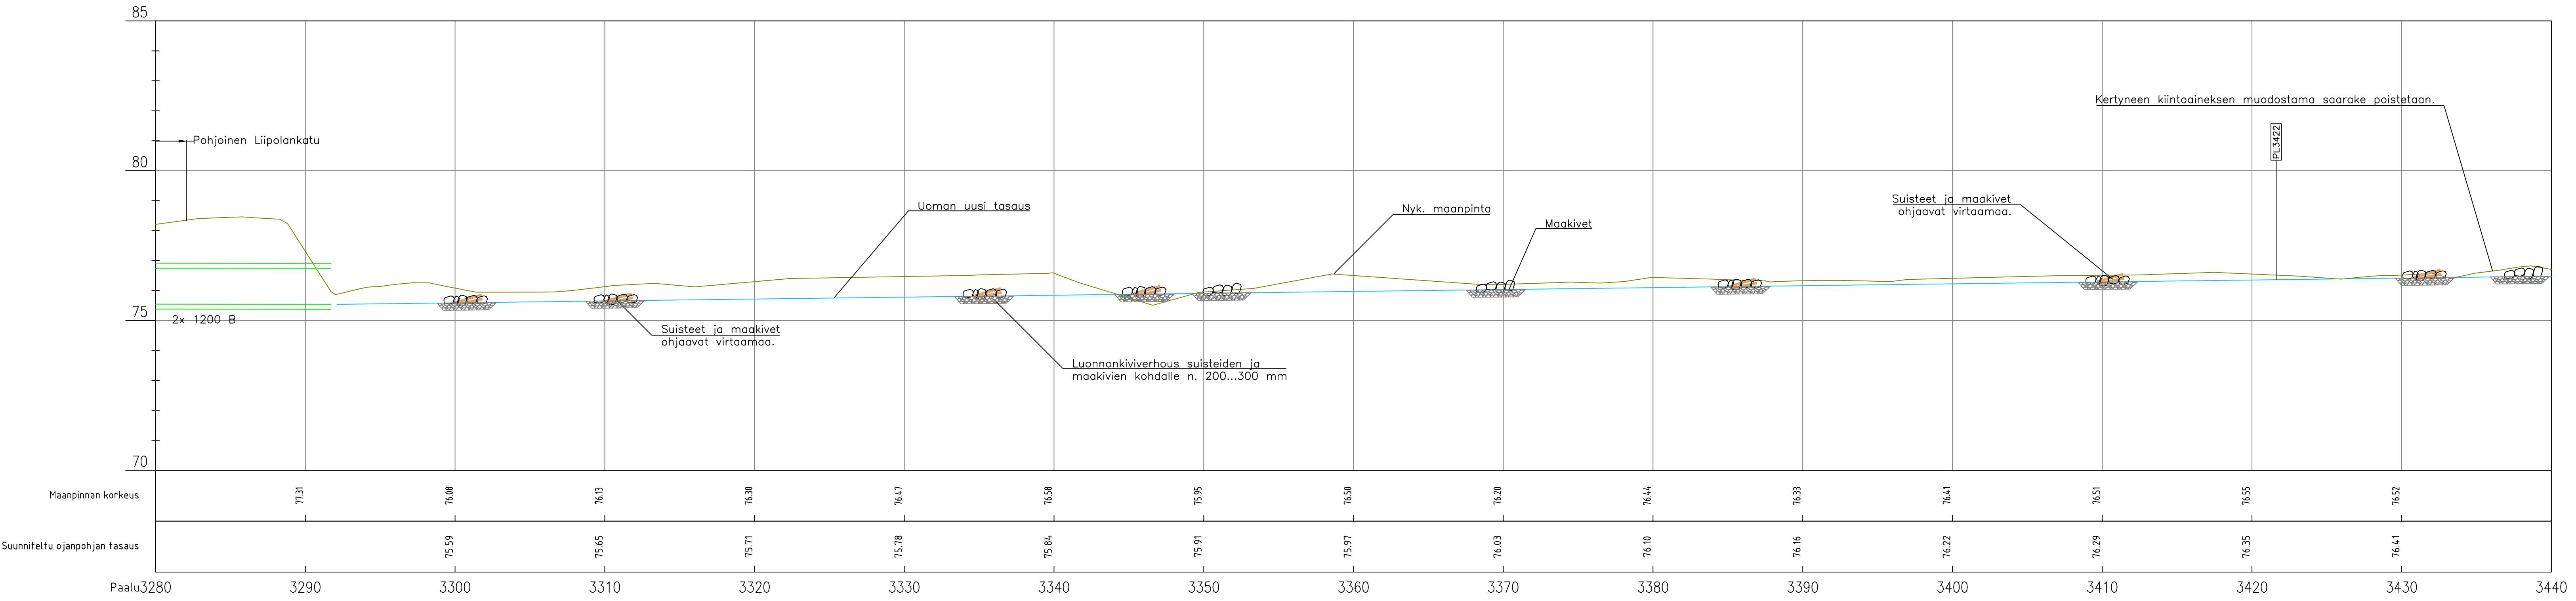

PL 3422

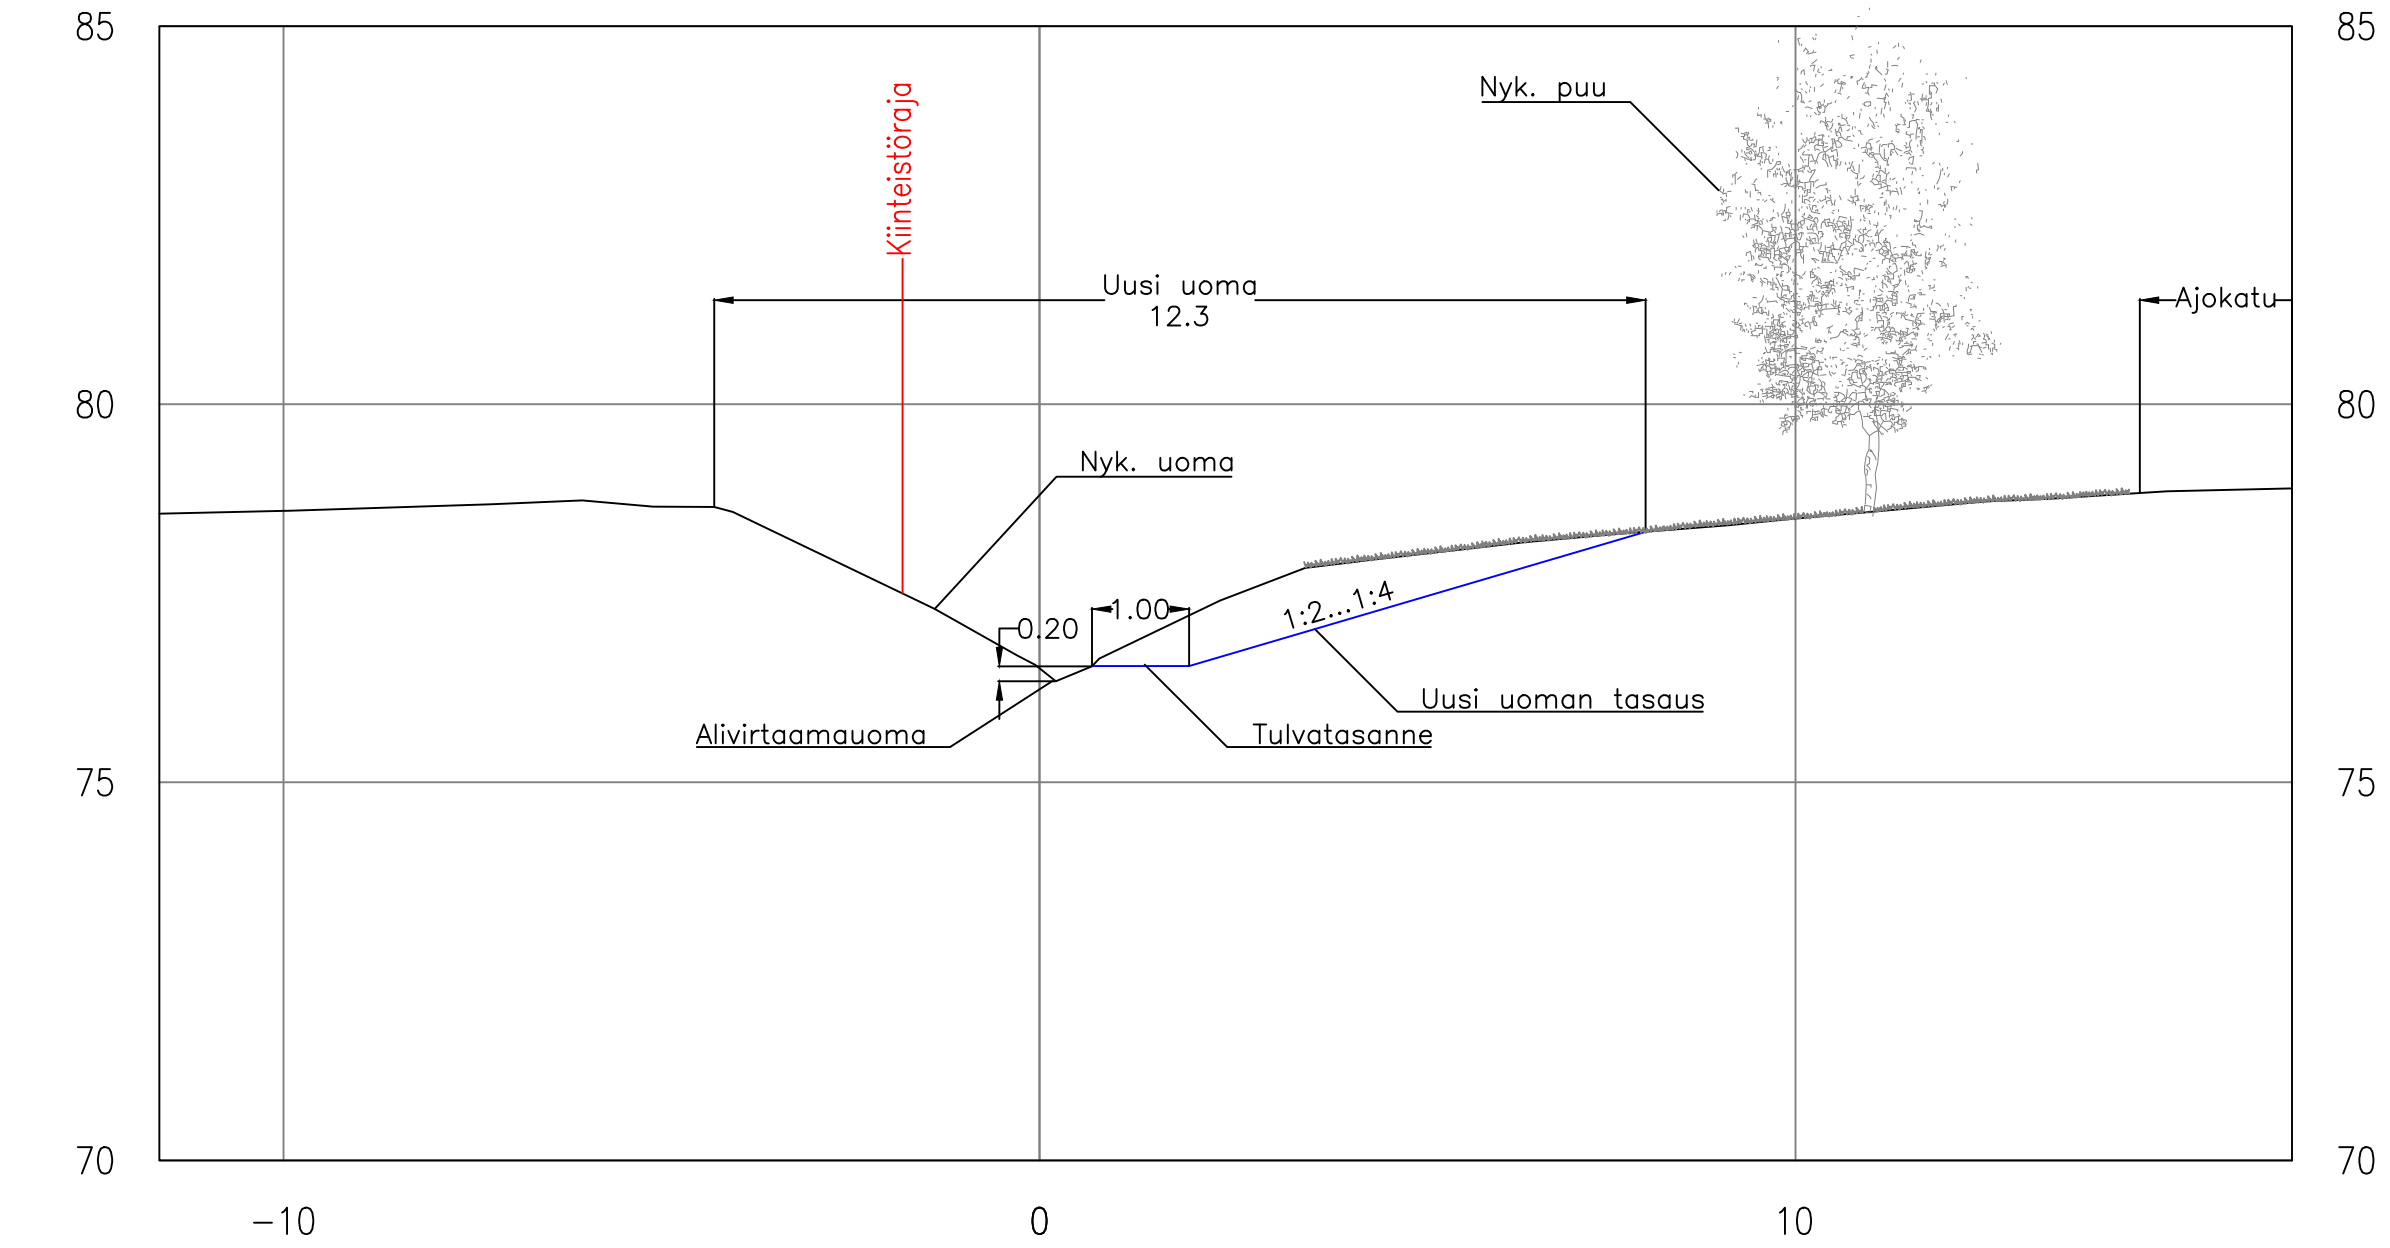

RevA		ETRS-GK26 / N2000	
Nähtävillä / Kyla		Kaupunginosatunnus:	
Kohteen nimi:		20 Kerinkallio	
Paskurinojan uoman väl.		Hyväksymispäivä:	
Vanhanradankatu - Pohjoinen Liipolankatu		3.10.2025	
Pituusleikkaus		Suunnittelija:	
Poikkileikkaus		O. Varjos	
Suunnitelmalaji:		Tarkastaja:	
Puisto- ja katusuunnitelma		O. Nissinen	
LAHDEN KAUPUNKI, KAUPUNKIYMPÄRISTÖN PALVELUALUE		Mittakaava:	
Suunnitelman päivämäärä ja hyväksyjä: 3.10.2025 Mika Lastikka		1:200/1:100	
		1:100	
		Piirustusnumero:	
		2025-65-204-P	