


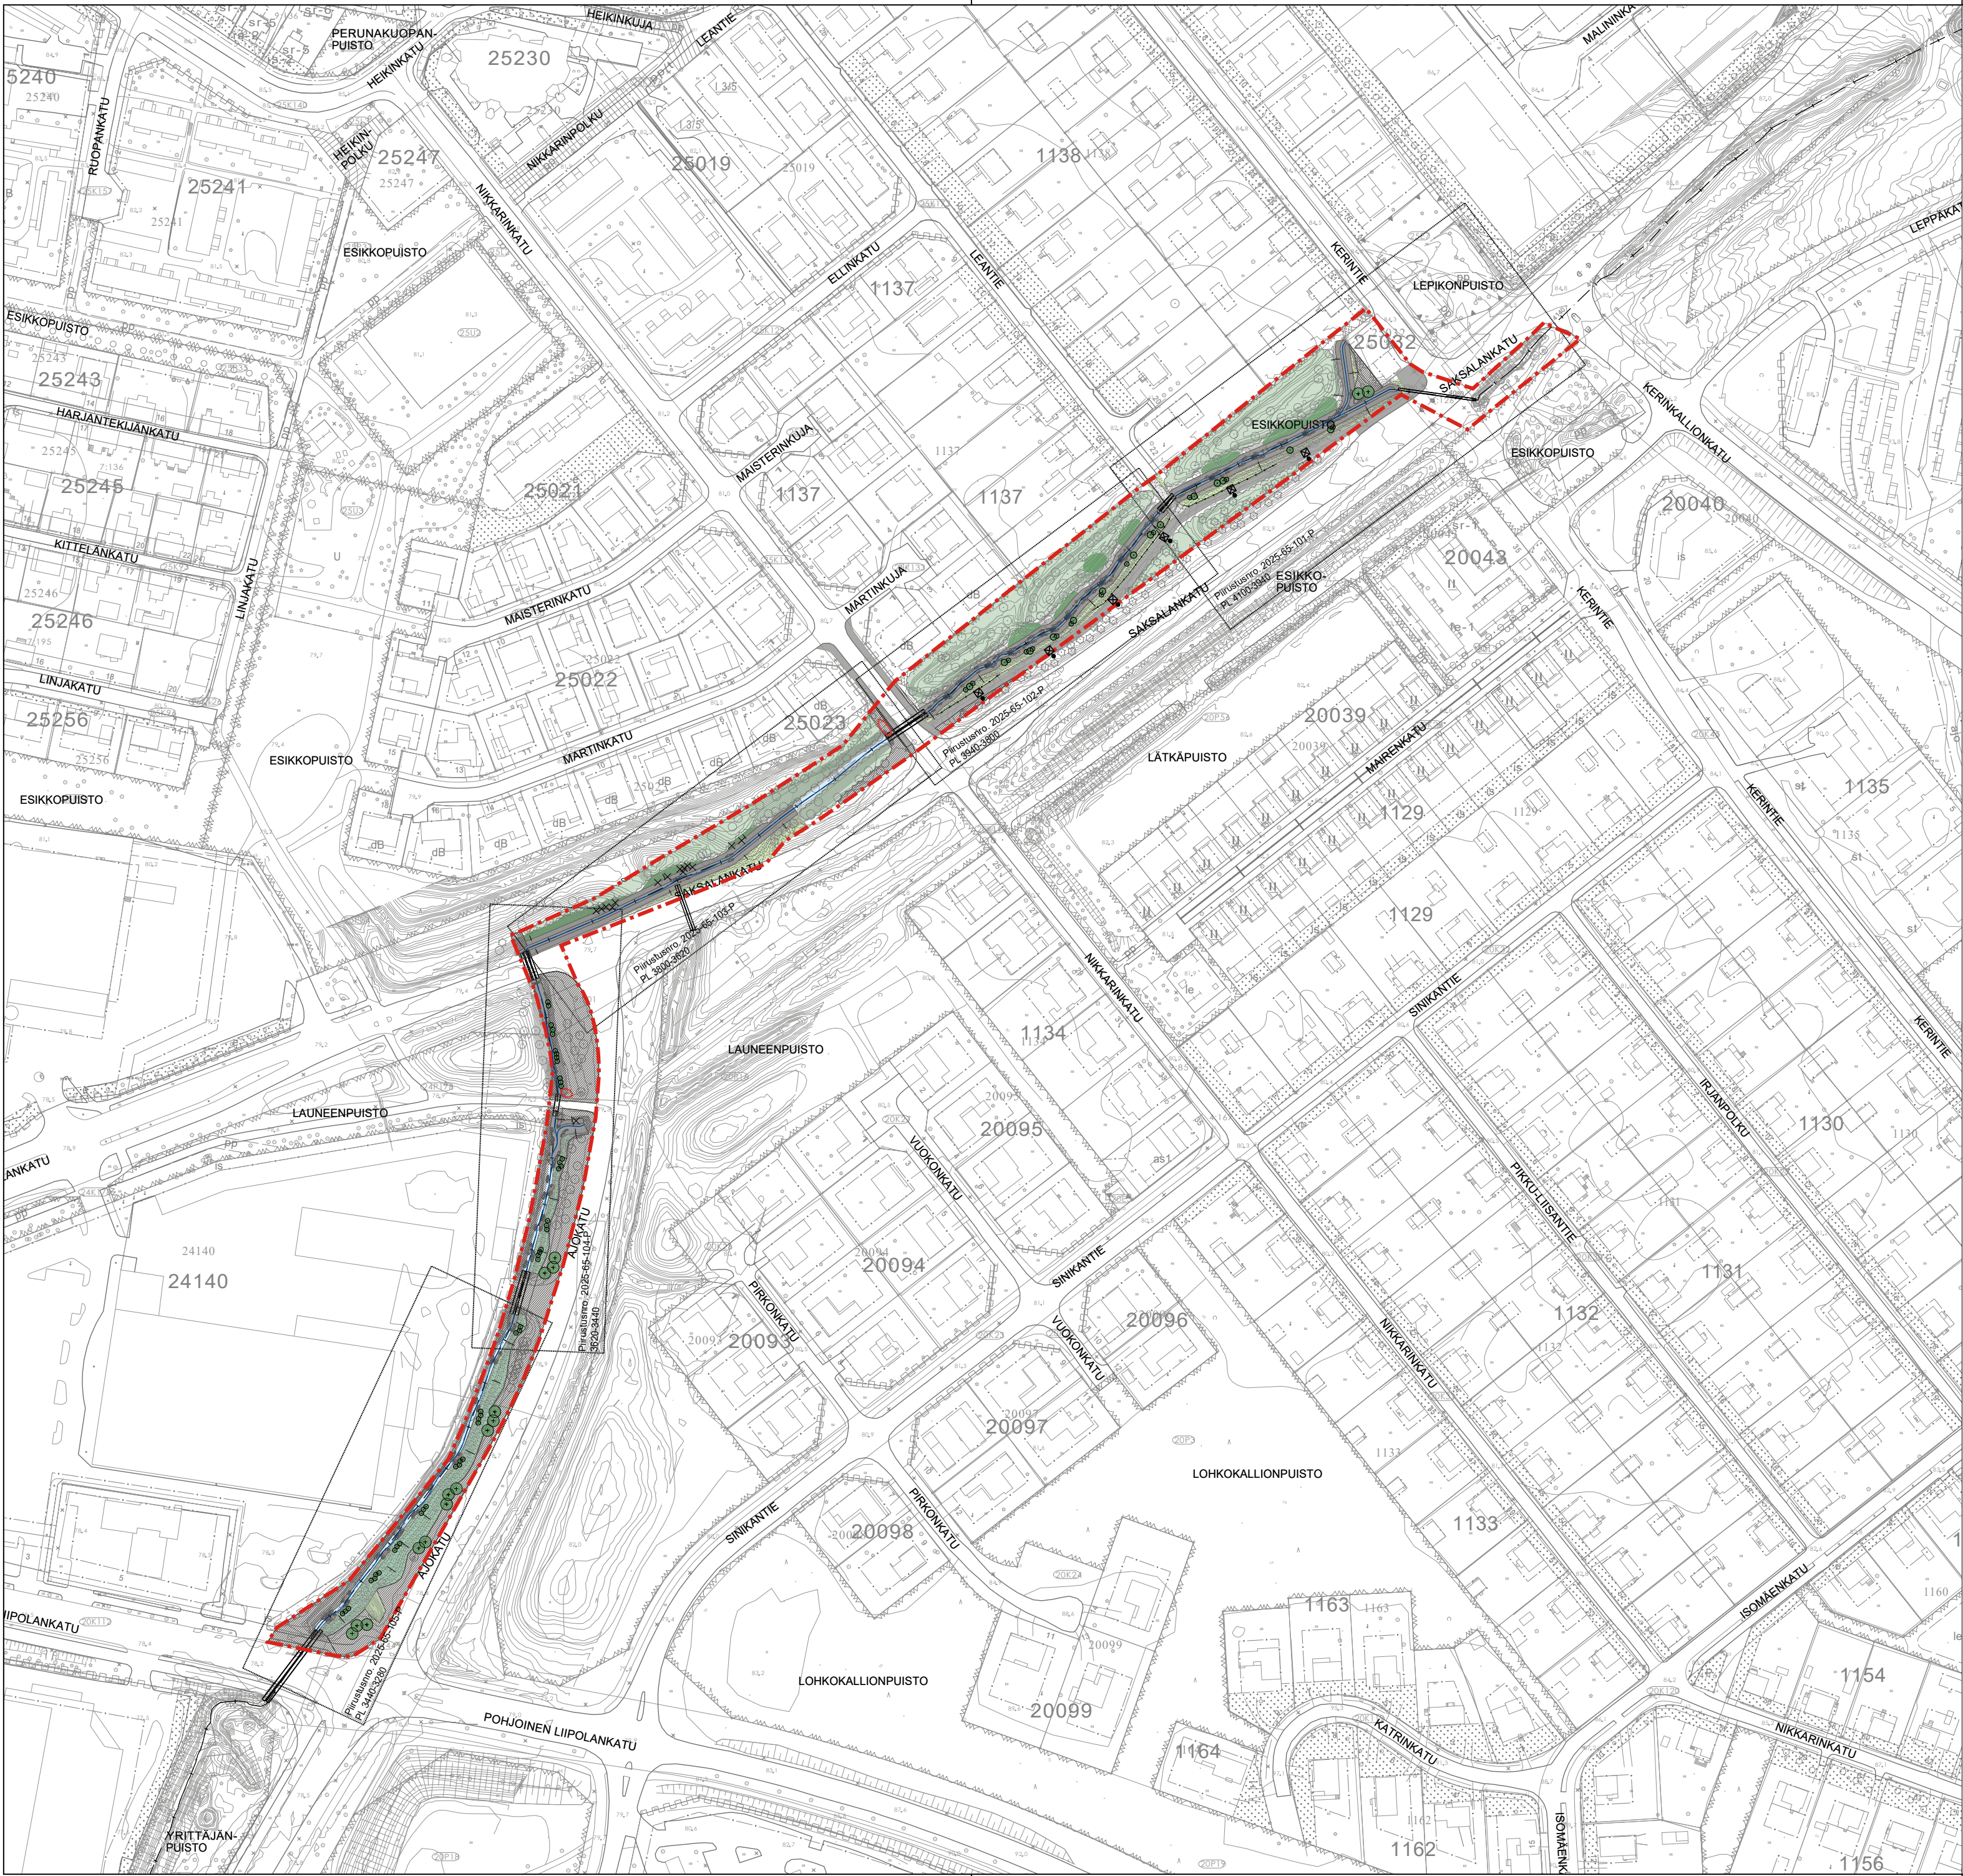


PIIRUSTUSMERKINNÄT

- Suunnittelualan raja
- Kiinteistöraja
- NYKYISET RAKENTEET JA KASVILLISUUS
- Nykyinen jkpp
- Nykyinen säilyvä lehti/havupuu
- Nykyinen puu, ei mitattu
- Poistettava puu
- Uoman reunassa säilytettävä maanpinta ja kasvillisuus
- Nykyinen säilytettävä puusto ja pensaikko
- Nykyinen HV-rumpu
- Poistettava vieraslajiesiintymä
- +18.12 Korkeusasema

UUDET RAKENTEET JA KASVILLISUUS

- Istutettava lehtipuu
- Istutettava yksittäispensas
- Niitty
- Siemeneroosiomatto
- Metsitys
- Luonnonkiviverhous #6-100 mm
- kutusraikko uoman pohjalla ja pohjakynnys
- Kivituhka

- Maakivi
- Suisteet
- 1:3 Luiskan kaltevuus
- Nykyinen kaide
- Suunniteltu kaide
- Uoman alivirta
- VALAISTUS
- Nykyinen valaisin
- Suunniteltu valaisin

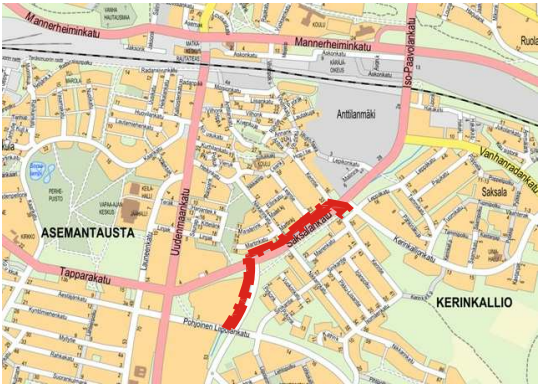

RevA		
Nähtävillä / Kyla		ETRS-GK26 / N2000
Kohteen nimi: Paskurinojan uoman väl. Vanhanradankatu - Pohjoinen Liipolankatu		Kaupunginosatunnus: 20 Kerinkallio / 25 Asemantausta
Asemapiirustus		Hyväksymispäivä: xx.xx.2025
Suunnitelmalaji: Puisto- ja katusuunnitelma		Suunnittelija: H. Laukkanen
LAHDEN KAUPUNKI, KAUPUNKIYMPÄRISTÖN PALVELUALUE		Tarkastaja: A-J Koskeniemi
Suunnitelman päivämäärä ja hyväksyjä: 3.10.2025		Mittakaava: 1:2000
Mika Lastikka		PIIRUSTUSNUMERO: 2025-65-100-P