


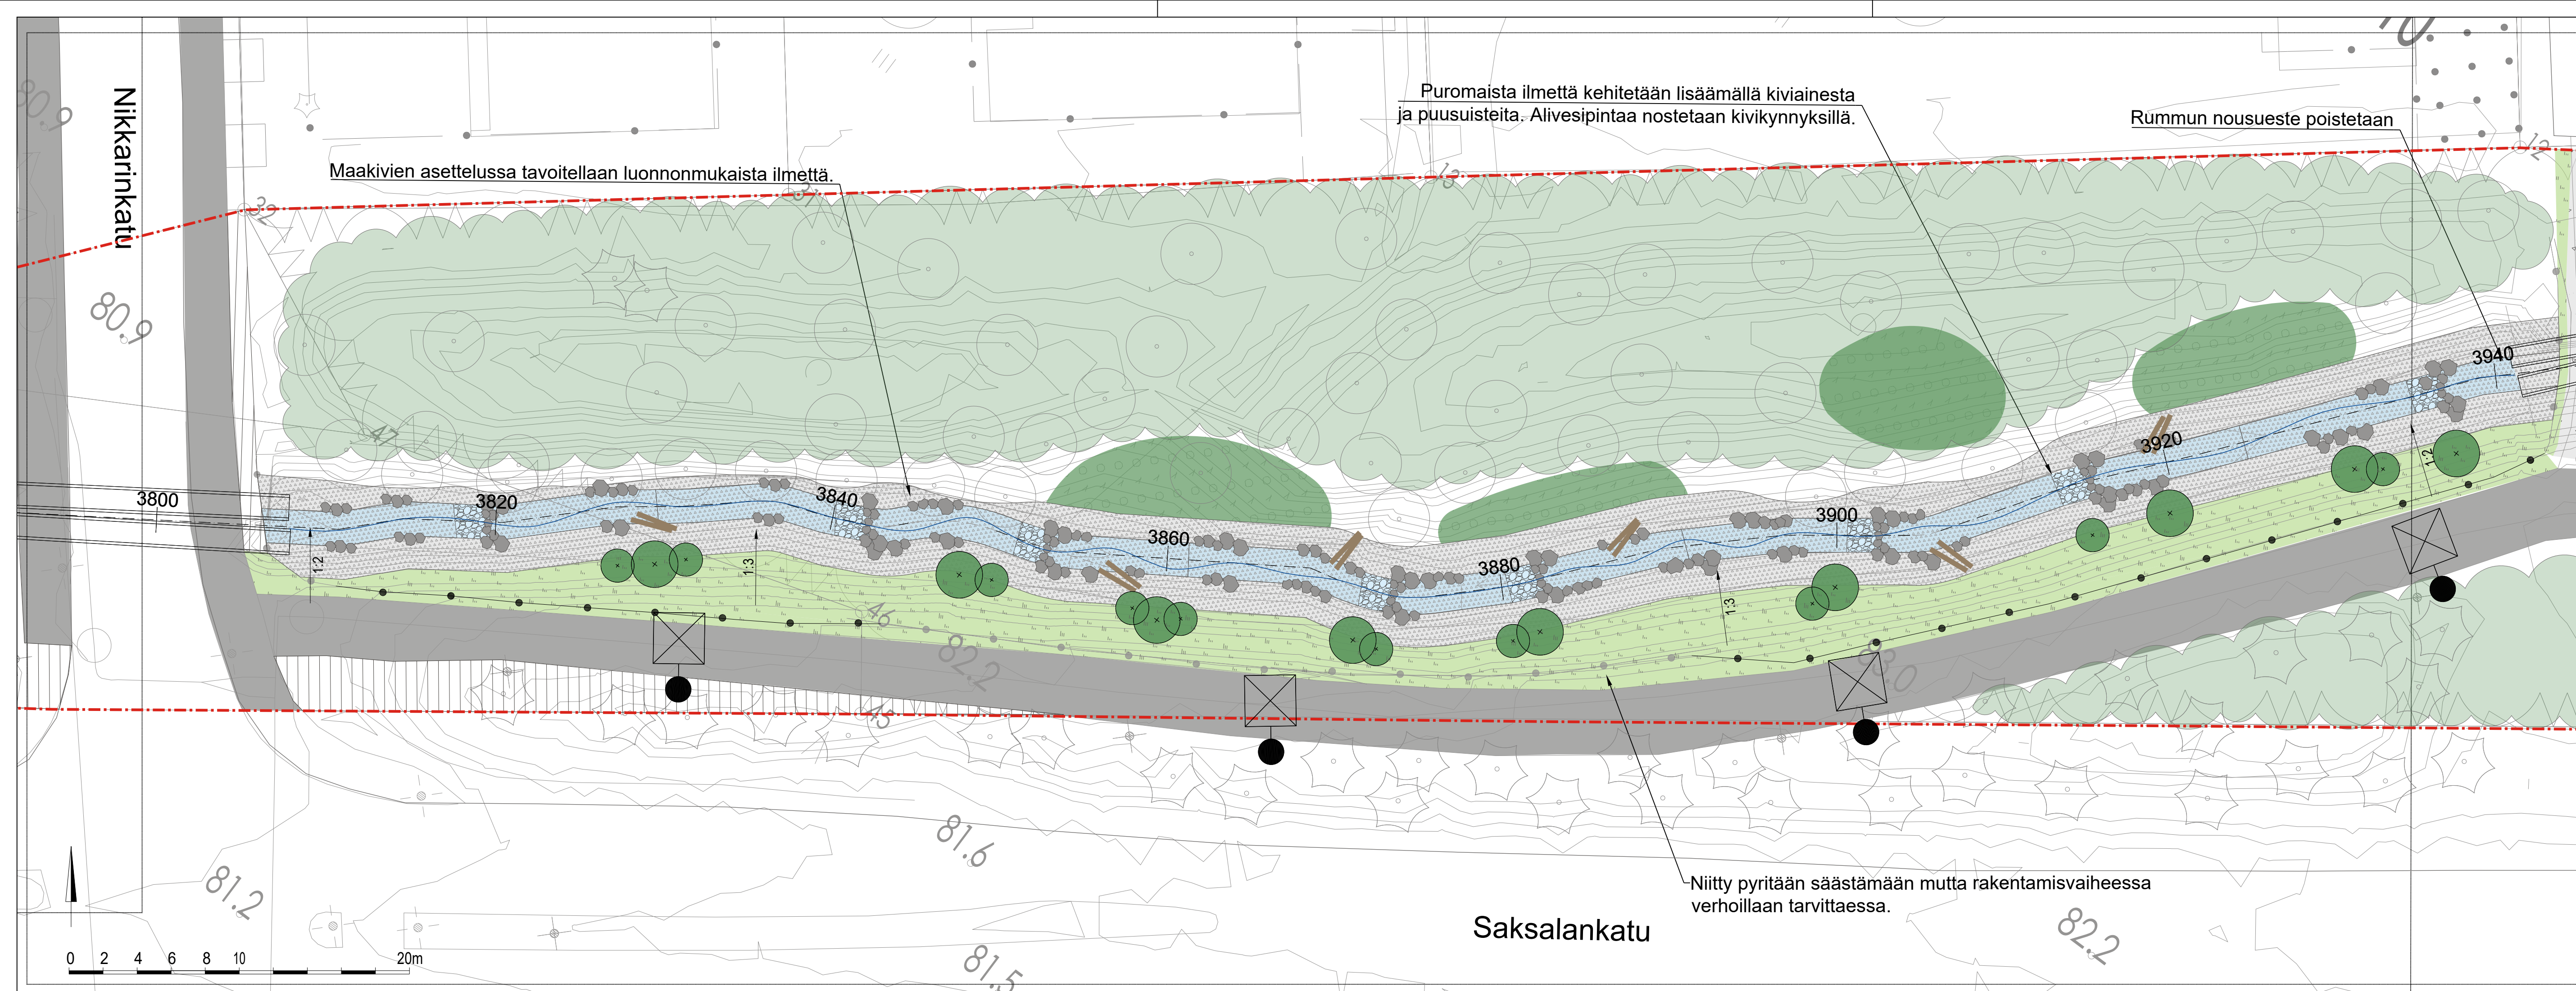

PIIRUSTUSMERKINNÄT

- Suunnittelualan raja
- Kiinteistöraja

NYKYISET RAKENTEET JA KASVILLISUUS

- Nykyinen jkpp
- Nykyinen säilyvä lehti/havupuu
- Uoman reunassa säilytettävä maanpinta ja kasvillisuus
- Nykyinen säilytettävä puusto ja pensaikko
- Nykyinen HV-rumpu
- +18.12 Korkeusasema
- Nykyinen valaisin
- Suunniteltu valaisin

UUDET RAKENTEET JA KASVILLISUUS

- Istutettava lehtipuu
- Istutettava pienpuu /yksittäispensas
- Niitty, pyritään säästämään mutta rakentamisvaiheessa verhoillaan tarvittaessa
- Istutettavia metsitystaimia, sekametsitys
- Luonnonkiviverho #6-100 mm
- Pyöreä, pesty luonnonsora ja pohjakynnys
- Maakivi
- Suisteet
- 1:3 Suunniteltu luiskan kaltevuus
- Nykyinen kaide
- Suunniteltu kaide
- Uoman alivirta



RevA	
Nähtävillä / Kyla	ETRS-GK26 / N2000
Kohteen nimi: Paskurinojan uoman väl. Vanhanradankatu - Pohjoinen Liipolankatu	
Asemapiirustus	
Suunnitelmalaji: Puisto- ja katusuunnitelma	
LAHDEN KAUPUNKI, KAUPUNKIYMPÄRISTÖN PALVELUALUE	
Suunnitelman päivämäärä ja hyväksyjä: 3.10.2025 Mika Lastikka	
Kaupunginosatunnus: 25 Asemantausta	
Hyväksymispäivä: xx.xx.2025	
Suunnittelija: H. Laukkanen	
Tarkastaja: A-J Koskenniemi	
Mittakaava: 1:200	
Piiustusnumero: 2025-65-102-P	