
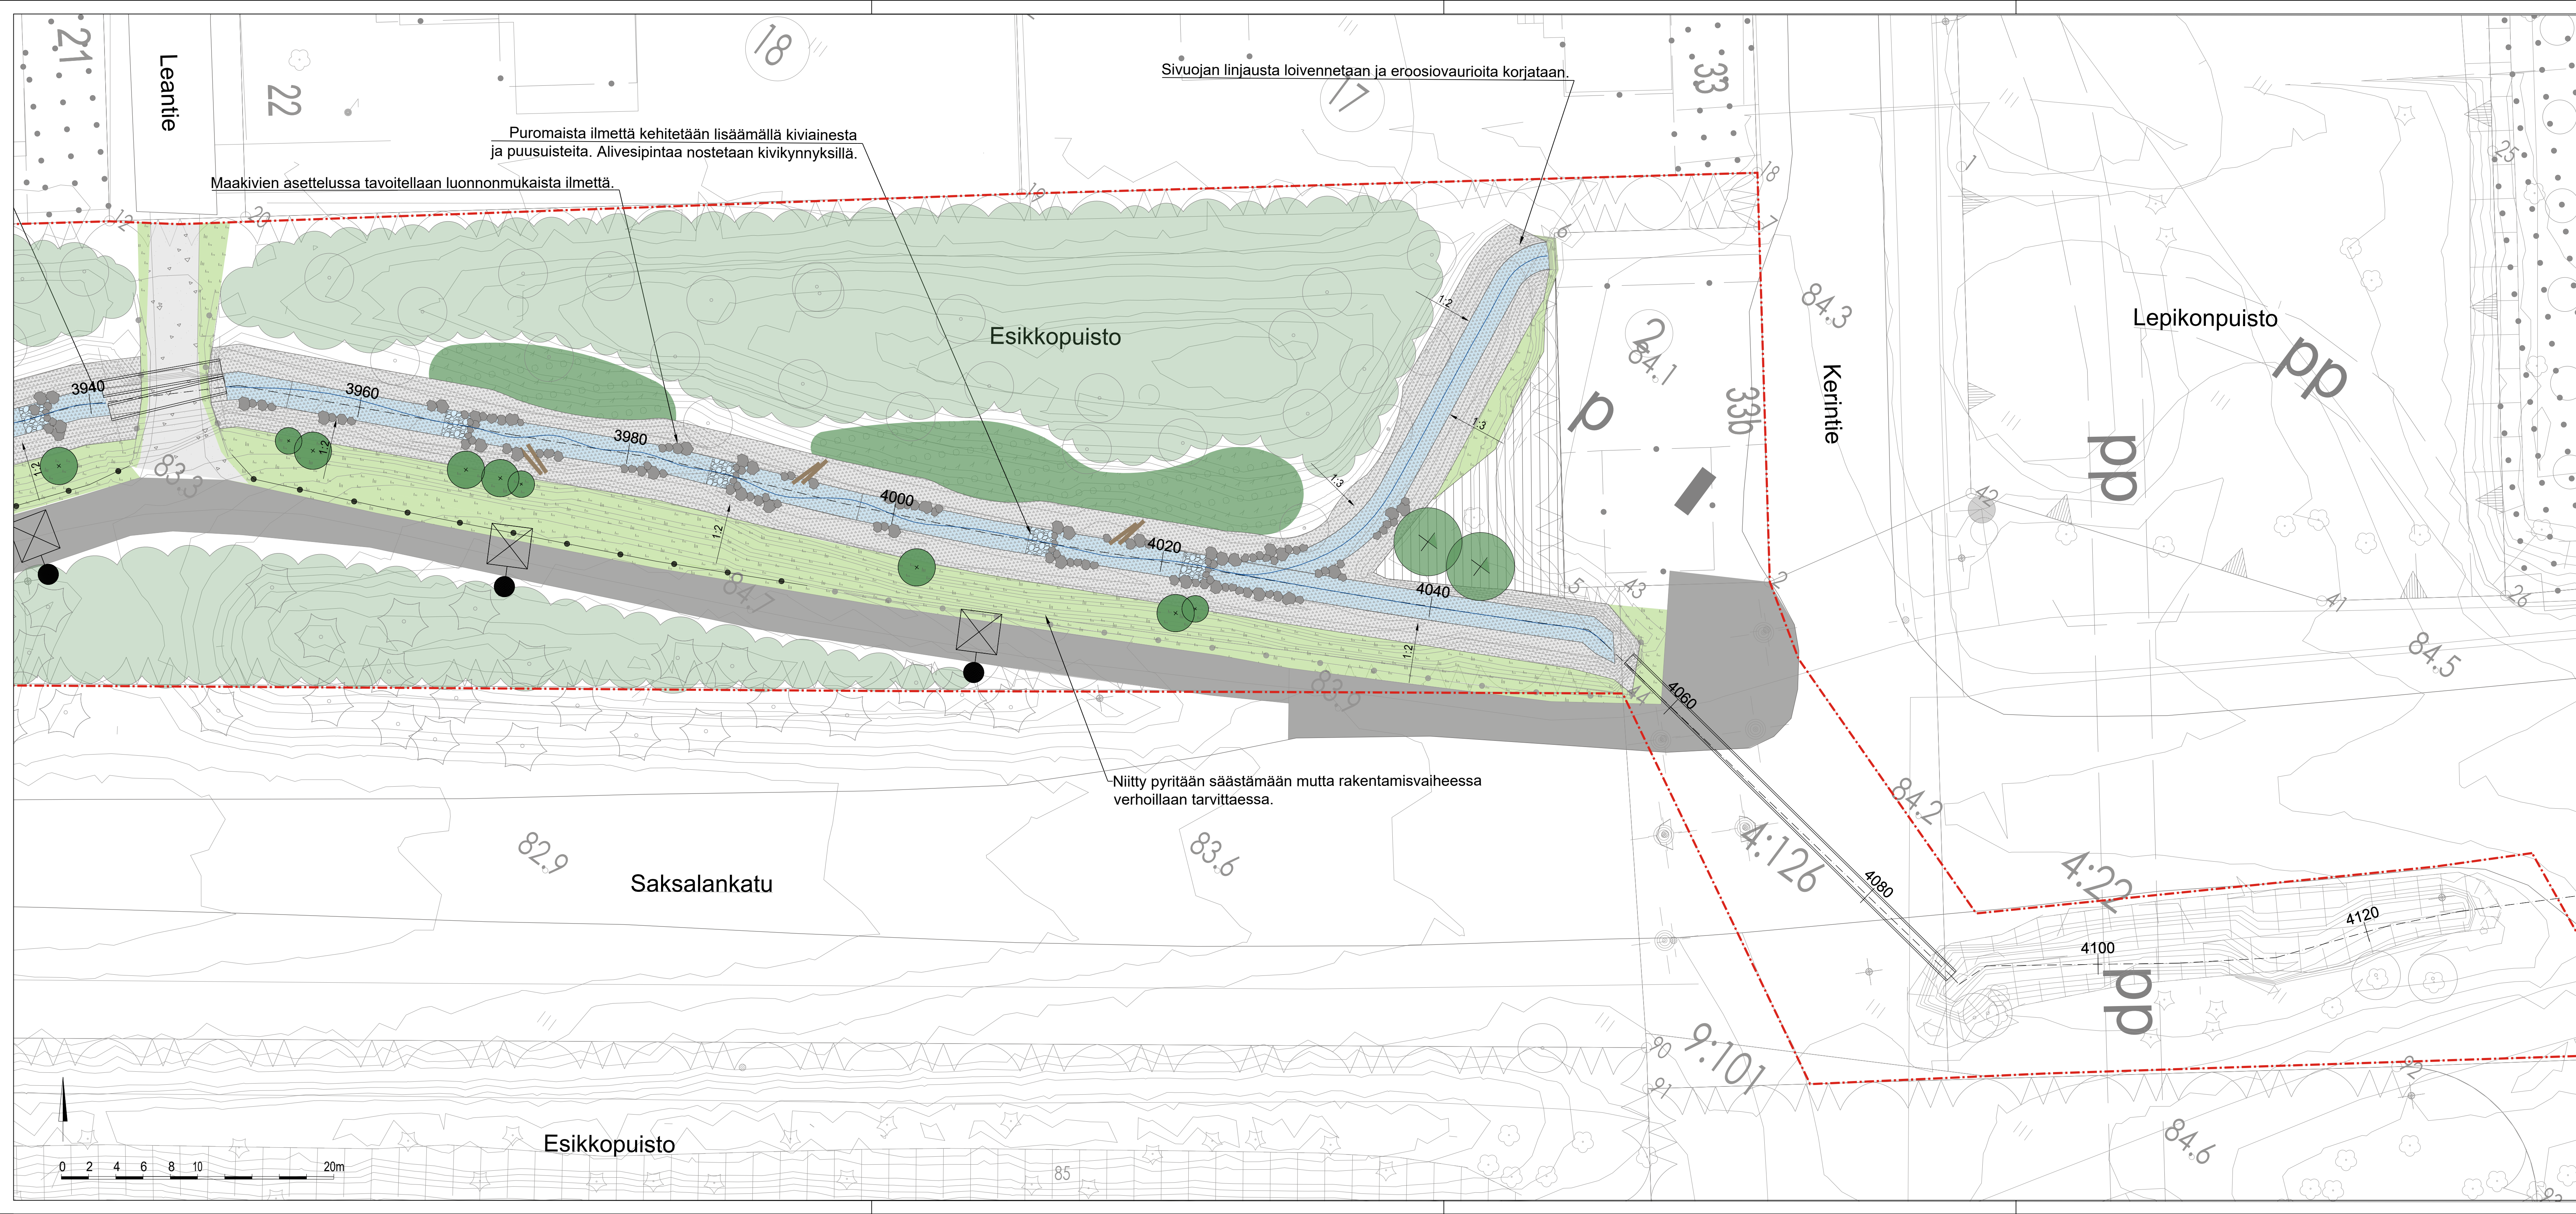


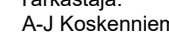

 Nykyinen valaisin

 Suunniteltu valaisin

RevA			
Nähtävillä / Kyla		ETRS-GK26 / N200	
Kohteen nimi: Paskurinojan uoman väl. Vanhanrantaankatu - Pohjoinen Liipolankatu		Kaupunginosaatunnus: 25 Asementautsa Hyväksymispäivä: xx.xx.2025	
Asemapiirustus Suunnitelmaaji: Puisto- ja katusuunnitelma		Suunnittelija: H. Laukkanen Tarkastaja: A-J Koskeniemi 	Mittakaava: 1:200
LAHDEN KAUPUNKI, KAUPUNKIYMÄRISTÖN PALVELUALUE			
Suunnitelman päivämäärä ja hyväksyä: 3.10.2025		Piirustussnumero: 2025-65-101-P	
Mika Lastikka			