


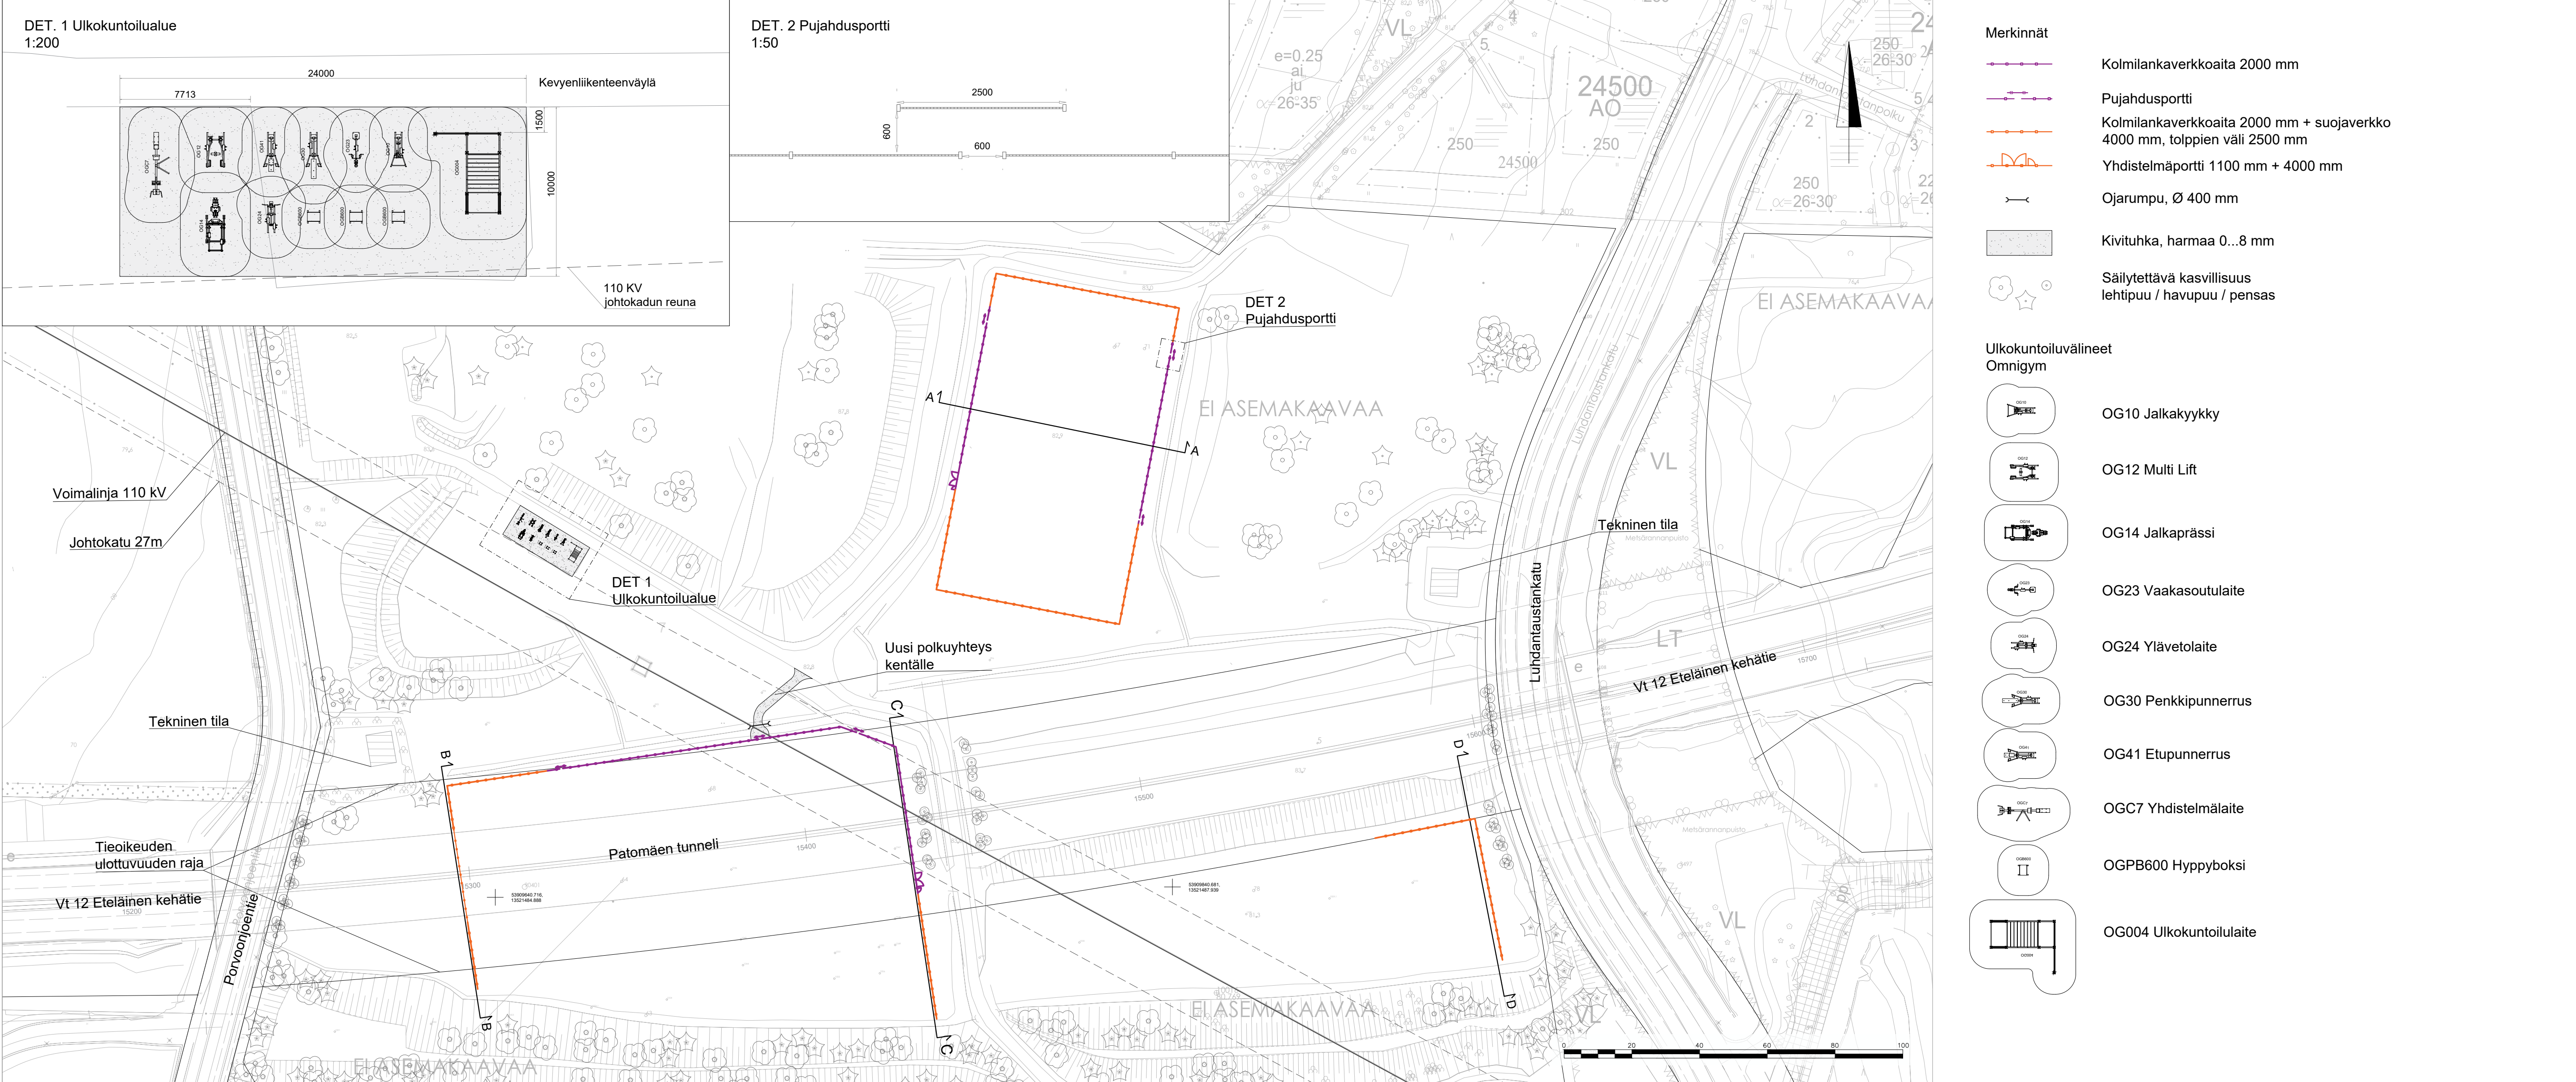

- Merkinnät

Kolmilankaverkkoaita 2000 mm

Pujahdusportti

Kolmilankaverkkoaita 2000 mm + suojaverkko 4000 mm, tolppien väli 2500 mm

Yhdistelmäportti 1100 mm + 4000 mm

Ojarumpu, Ø 400 mm

Kivituhka, harmaa 0...8 mm

Säilytettävä kasvillisuus lehtipuu / havupuu / pensas
- Ulkokuntoiluvälineet
Omnigym

OG10 Jalkakyykky

OG12 Multi Lift

OG14 Jalkaprässi

OG23 Vaakasoutulaite

OG24 Ylävetolaite


OG30 Penkkipunnerrus

OG41 Etupunnerrus

OGC7 Yhdistelmälaite

OGPB600 Hyppyboksi

OG004 Ulkokuntoilulaite

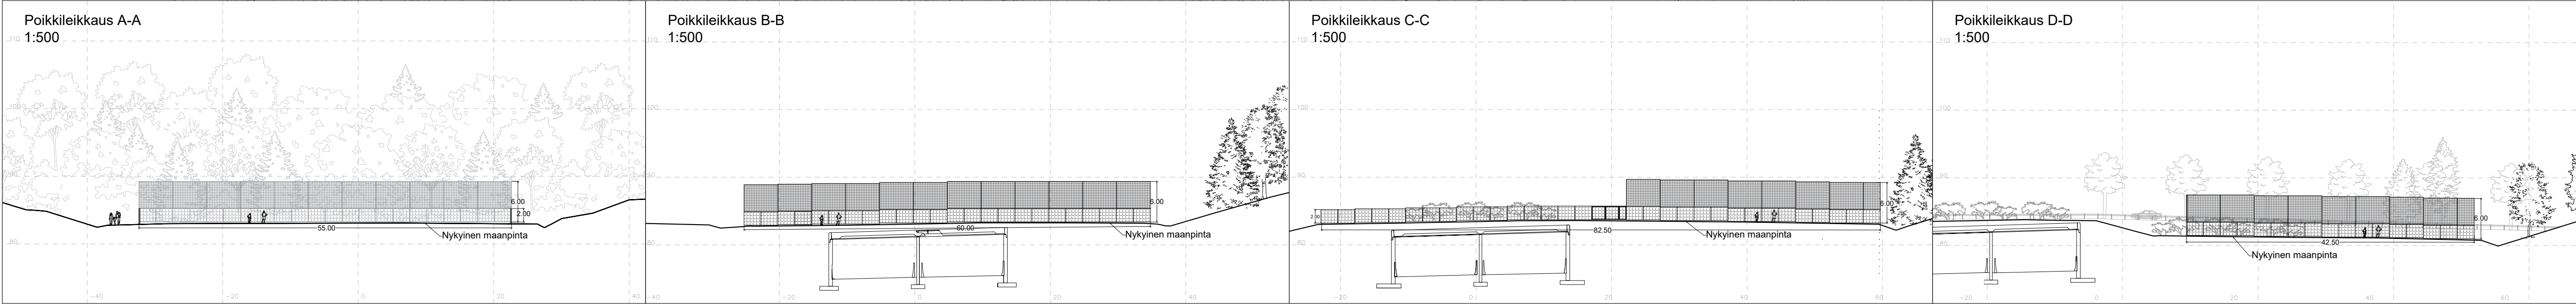

RevA	
Nähtävillä / Tyla	ETRS-GK26 / N2000
Kohteen nimi:	Kaupunginosatunnus: 24. Laune
Hyväksymispäivä:	
Suunnittelija:	Mittakaava:
AFRY	1:1000
Suun. A-M Pohja	1:500
Hyvä. T. Kojo	1:200
	1:50
Suunnitelma:	Piirustusnumero:
LAHDEN KAUPUNKI, KAUPUNKIYMPÄRISTÖN PALVELUALUE	2025-53-101-P
KAUPUNKITEKNIikka	
Suunnitelman päivämäärä ja hyväksyjä: 9.5.2025	Mika Lastikka