


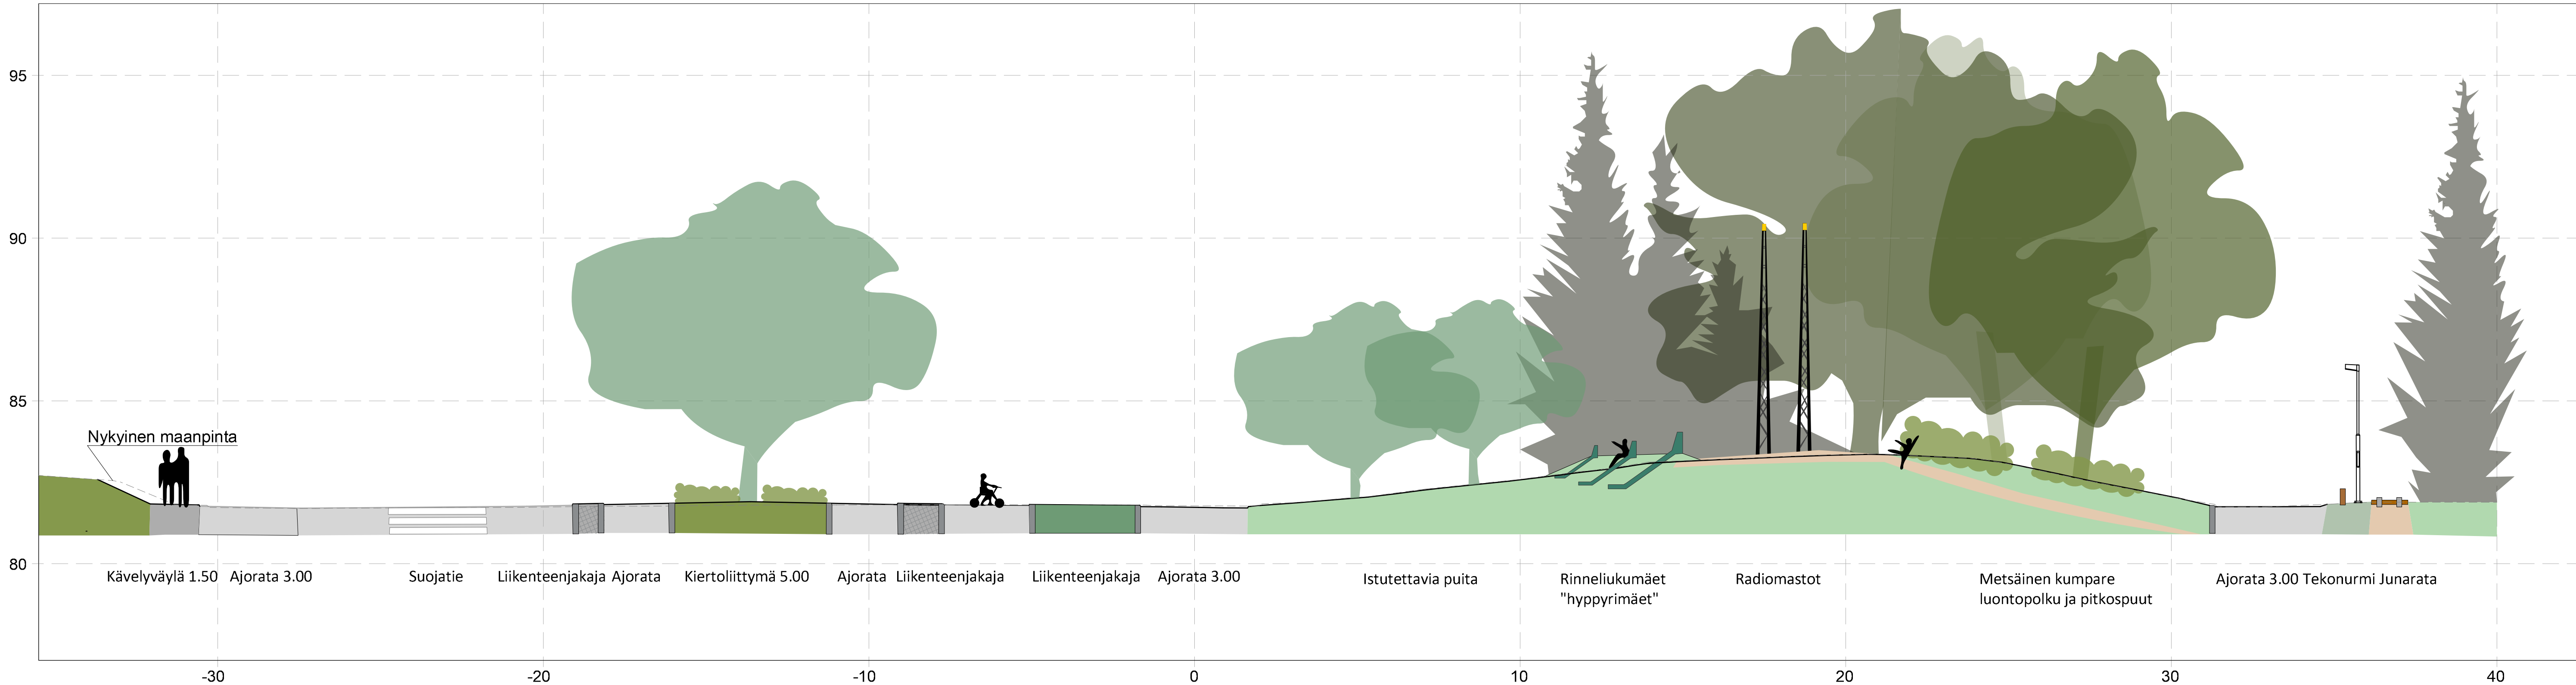

RevA		
Nähtävillä / Kyla		ETRS-GK26 / N2000
Kohteen nimi:		Kaupunginosatunnus:
LAUNEEN PERHEPUISTON LIIKENNEKAUPUNKI		25 Asemantausta
Poikkileikkaus A-A		Hyväksymispäivä:
		29.8.2025
Suunnittelija:		Mittakaava:
DESTIA A COLAS COMPANY		1:100
Suunnittelmalaji:		
Puistosuunnitelma		
LAHDEN KAUPUNKI, KAUPUNKIYMPÄRISTÖN PALVELUALUE		
KAUPUNKITEKNIikka		
Suunnitelman päivämäärä ja hyväksyjä:		Piirustusnumero:
29.8.2025 Mika Lastikka		2025-77-102-P