


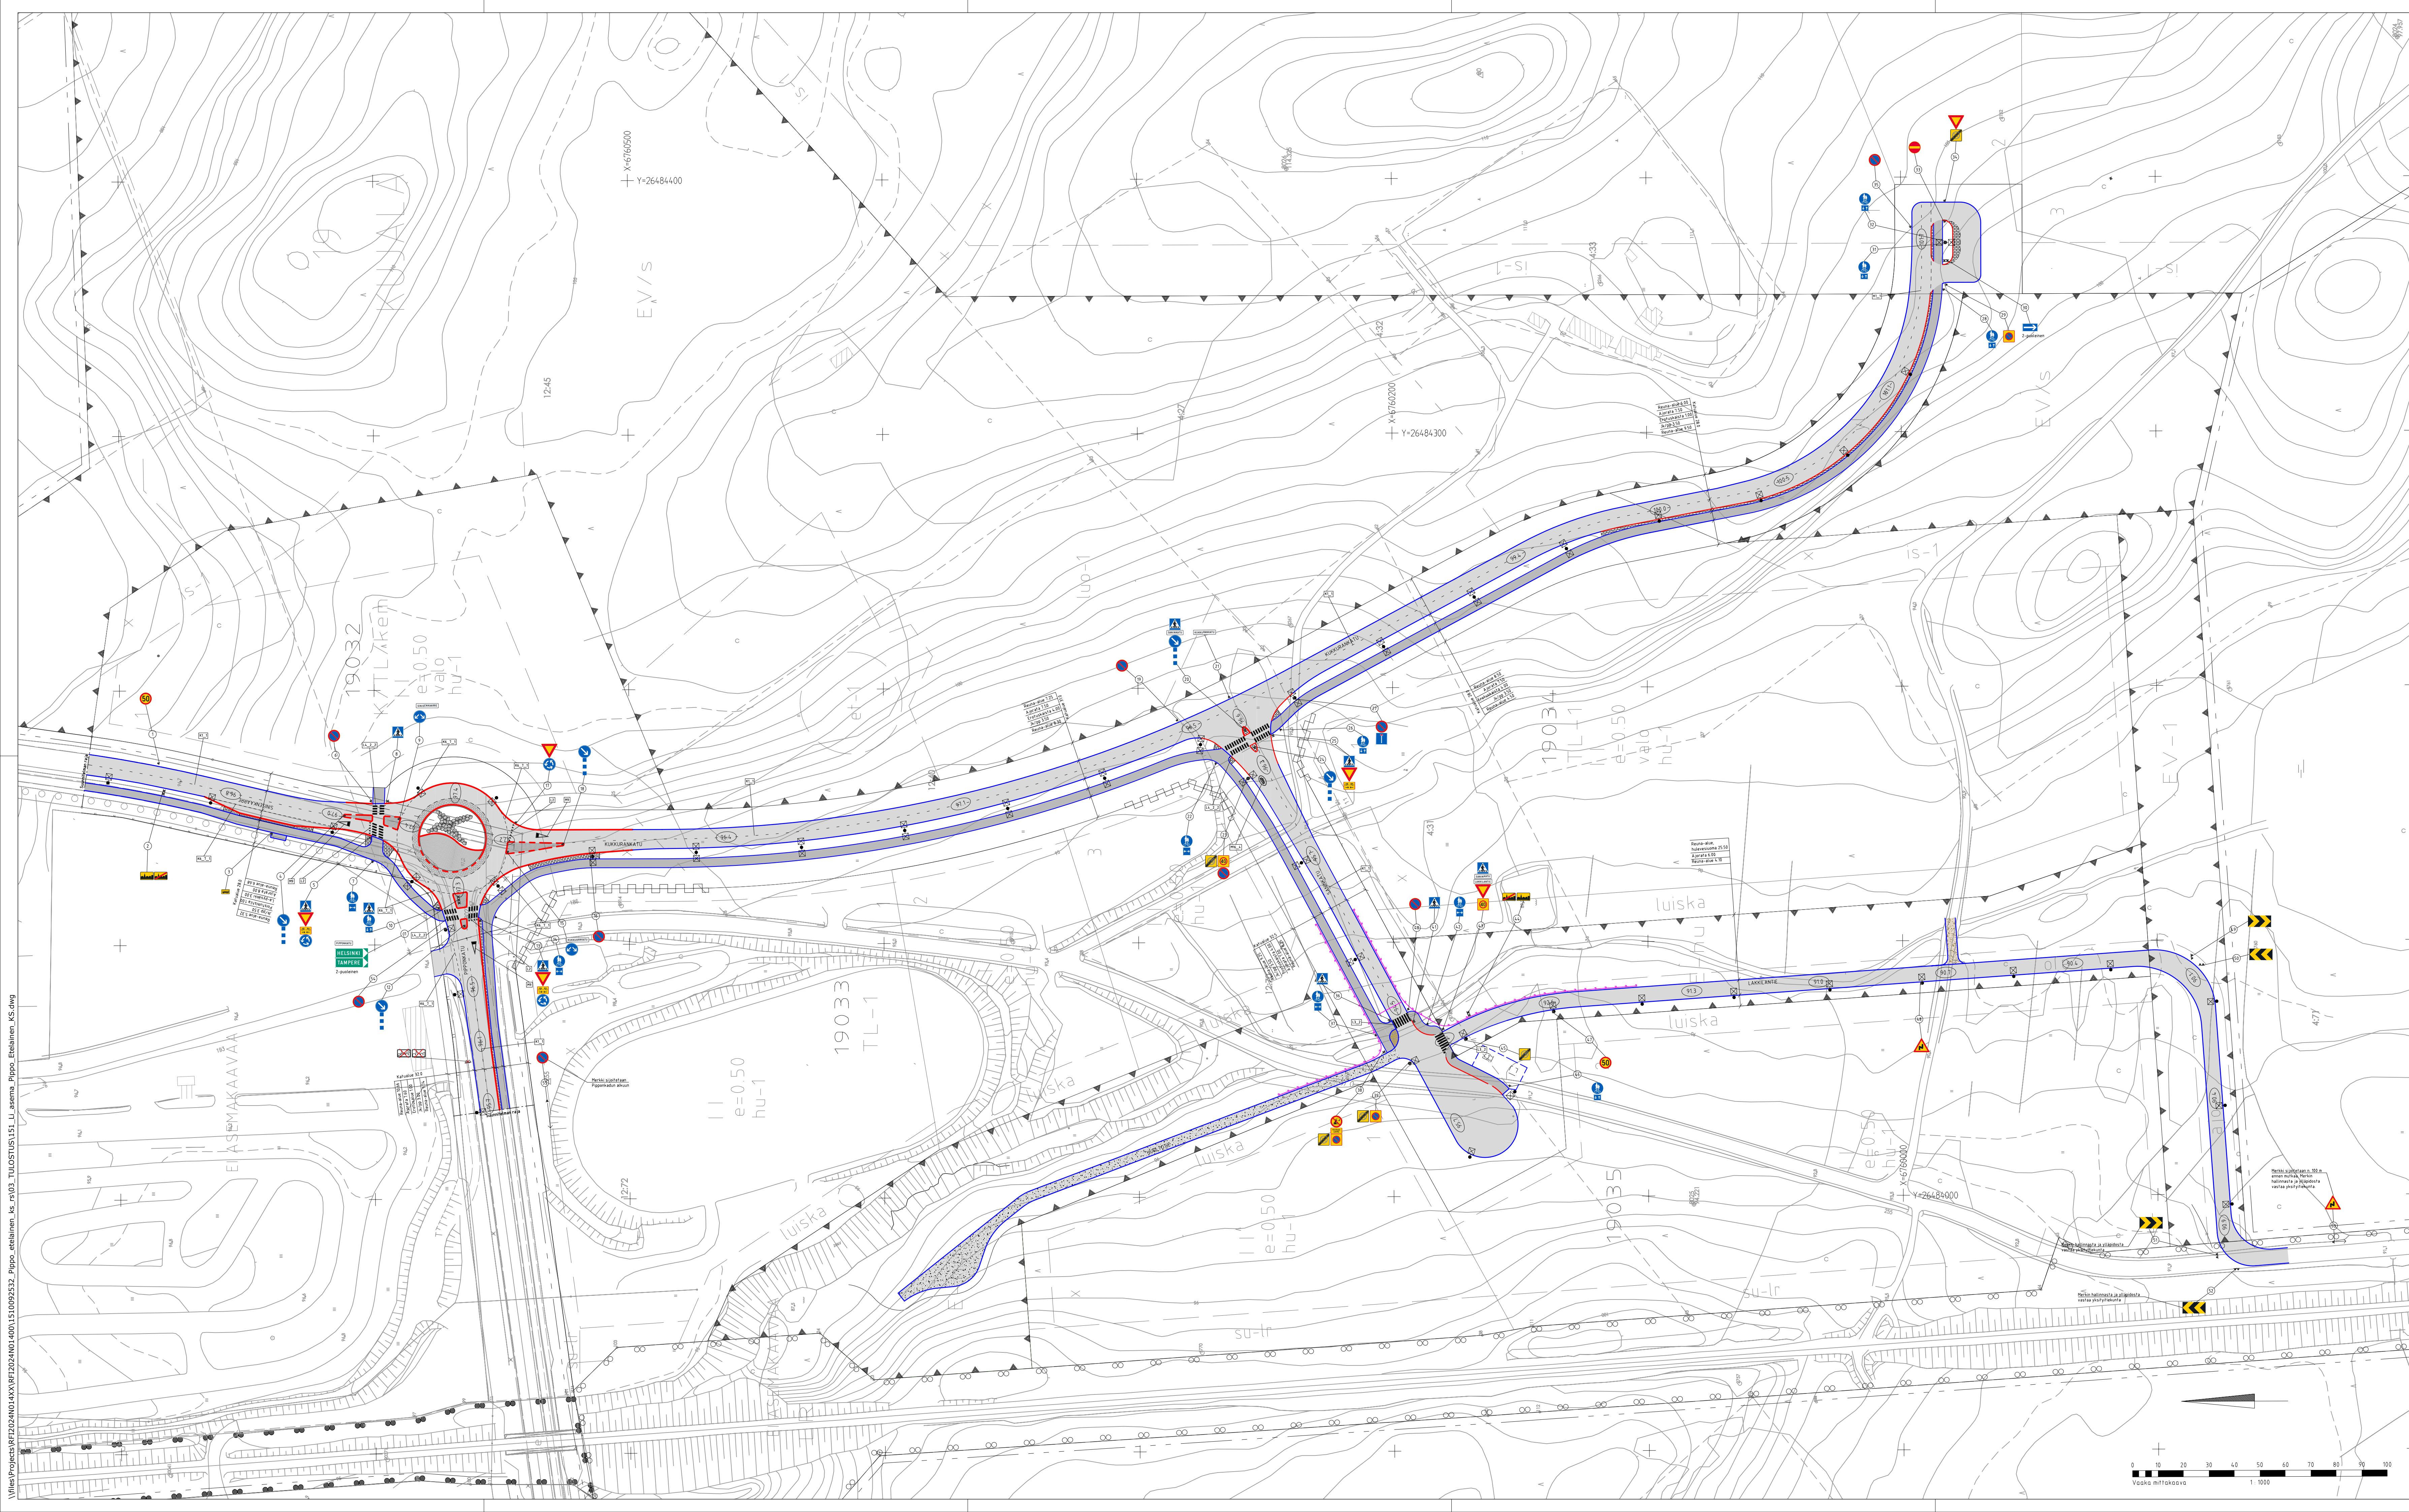

Tiemenkintäluokko	Nimi	Väri	Merkinnän Väli	Leveys	Merkintä- Huom!
K1_1	Keskiviiva	valk	1,0	0,1	P
K5_7.1	Reunaviivan jatke	valk	1,0	0,1	P
L2	Väistämisviiva	valk	0,6	0,3-0,5	P
L3_2	Suojatie	valk	2,5	0,5	U
L4_2.2	Suojatie ja pyörätilien jatke	valk	2,25	0,5/2,0	U
M9	Väistämisvelvollisuus	valk	5	2	P
M16_4	Nopeusrajoitus	valk	4,35	2,5	P

LIIKENNEMERKKILUETTELO									
LIKENNEMERKKI Nro	LIKENNEMERKKI NIMI	TUNNUS	MERKKI KOKO S x P, mm	TEKSTI	KALVO	JALUSTA	PVLAS	LISÄTIEDOT	
1	Nopeusrajoitus	C32_5	N (640)		R2	H700	60/2		
2	Tasojen pölyty	E22_3	P (700x400)		R2	2xH700	2x60/2		
3	Linja-avulapysäkki	E6	N (440x240)		R2	H700	60/2		
4	Liikennemerkkipölyty	D3.1	N (640)		R2	H700	60/2		
5	Väistämisvelvollisuus risteysessä	E1	N (600x600)		R2	H700	60/2		
6	Pyysänti kielletty	C38	N (640)		R1	H700	60/2		
7	Yhdistetty pyysänti ja jalkajätkä	D6	N (640)		R1	H700	60/2		
8	Kadunmiavilta	D3.1	N (640)	90	R2	H700	60/2	Kadunmiavilta mchitetaan Lahden kaupungin ohjeiden mukaisesti	
9	Yhdistetty pyysänti ja jalkajätkä	E1	N (600x600)		R1	H700	60/2		
10	Kadunmiavilta	F13	1720x1000	90	R2	3xH700	3x60/2	Kadunmiavilta mchitetaan Lahden kaupungin ohjeiden mukaisesti. Merkki F13 2-puoleinen.	
11	Liikennemerkkipölyty	D3.1	N (640)		R2	H700	60/2		
12	Väistämisvelvollisuus risteysessä	E1	N (600x600)		R2	H700	60/2		
13	Pyysänti kielletty	C38	N (640)		R1	H700	60/2		
14	Kadunmiavilta	D3.1	N (640)	90	R2	H700	60/2	Kadunmiavilta mchitetaan Lahden kaupungin ohjeiden mukaisesti	
15	Yhdistetty pyysänti ja jalkajätkä	D6	N (640)		R1	H700	60/2		
16	Pyysänti kielletty	C38	N (640)		R1	vp	vp		
17	Väistämisvelvollisuus risteysessä	E1	N (600x600)		R2	H700	60/2		
18	Liikennemerkkipölyty	D3.1	N (640)		R2	H700	60/2		
19	Pyysänti kielletty	C38	N (640)		R1	H700	60/2		
20	Kadunmiavilta	E1_2	N (640)	90	R2	H700	60/2	Kadunmiavilta mchitetaan Lahden kaupungin ohjeiden mukaisesti	
21	Liikennemerkkipölyty	D3.1	N (640)		R2	H700	60/2	Kadunmiavilta mchitetaan Lahden kaupungin ohjeiden mukaisesti	
22	Yhdistetty pyysänti ja jalkajätkä	D6	N (640)		R1	H700	60/2		
23	Nopeusrajoitus	C34	P (600x600)		R2	vp	vp		
24	Liikennemerkkipölyty	D3.1	N (640)		R2	H700	60/2		
25	Väistämisvelvollisuus risteysessä	E1	N (600x600)		R2	H700	60/2		
26	Yhdistetty pyysänti ja jalkajätkä	D6	N (640)		R1	H700	60/2		
27	Pyysänti kielletty	C38	N (640)		R2	vp	vp		
28	Yhdistetty pyysänti ja jalkajätkä	D6	N (640)		R1	H700	60/2		
29	Pyysänti kielletty	C38	N (640)		R1	H700	60/2		
30	Yhdistetty pyysänti ja jalkajätkä	D6	N (640)		R1	vp	vp		
31	Yhdistetty pyysänti ja jalkajätkä	D6	N (640)		R1	vp	vp		
32	Yhdistetty pyysänti ja jalkajätkä	D6	N (640)		R1	vp	vp		
33	Kielletty ajosuunta	C17	N (640)		R2	H700	60/2		
34	Väistämisvelvollisuus risteysessä	E1	N (600x600)		R2	H700	60/2		
35	Pyysänti kielletty	C38	N (640)		R1	H700	60/2		
36	Yhdistetty pyysänti ja jalkajätkä	D6	N (640)		R1	H700	60/2		
37	Yhdistetty pyysänti ja jalkajätkä	D6	N (640)		R1	H700	60/2		
38	Moottorikäyttöinen ajosuunta op. kielletty	H25	N (600x600)		R2	H700	60/2		
39	Pyysänti kielletty	C38	N (640)		R1	vp	vp		
40	Pyysänti kielletty	C38	N (640)		R1	H700	60/2		
41	Yhdistetty pyysänti ja jalkajätkä	D6	N (640)		R1	H700	60/2		
42	Yhdistetty pyysänti ja jalkajätkä	D6	N (640)		R1	H700	60/2		
43	Kadunmiavilta	E1_2	N (640)	90	R2	H700	60/2	Kadunmiavilta mchitetaan Lahden kaupungin ohjeiden mukaisesti	
44	Nopeusrajoitus	C32_5	N (640)		R2	H700	60/2		
45	Nopeusrajoitus	C32_5	N (640)		R2	H700	60/2		
46	Yhdistetty pyysänti ja jalkajätkä	D6	N (640)		R1	H700	60/2		
47	Nopeusrajoitus	C32_5	N (640)		R2	vp	vp		
48	Mukio	A2.1	N (600x600)		R2	H700	60/2		
49	Tasojen pölyty	E22_3	P (700x400)		R2	2xH700	2x60/2		
50	Tasojen pölyty	E22_3	P (700x400)		R2	2xH700	2x60/2		
51	Tasojen pölyty	E22_3	P (700x400)		R2	2xH700	2x60/2		
52	Tasojen pölyty	E22_3	P (700x400)		R2	2xH700	2x60/2		
53	Mukio	A2.1	N (600x600)		R2	H700	60/2		
54	Pyysänti kielletty	C38	N (640)		R1	vp	vp		
55	Pyysänti kielletty	C38	N (640)		R1	H700	60/2		

PIIRUSTUSMERKINNÄT	
	ajorata
	jalkajätkä
	nupukivi, harmaa
	betonikivi, musta
	betonikivi, harmaa
	iso nupakivi, harmaa
	kenttäkivi
	kivituhka
	kalliomurske
	Liikennemerkki, suunniteltu

Tunn.	Lukum.	Muutos	Seuraava	Työno.	Nim.	Päiväys
RAMBOLL			Ramboll Niemenkatu 73 00100 LAHTI puh. 020 755 611 www.ramboll.fi	TKA Pirustusno 151		
M. Sulonen			suunn.	1510085987	Mittakaava 1:1000	Muutos
			APAK	suunn.	1510085987	9.12.2025

Nähtävillä / Kyla	ETRS-GK26 / N2000
Kohde: Pippokatu, Sininenkaare, Kukurankatu liikennemyyry	Kaupunginosa: 19 Kujalla
Kukurankatu ja Saninkatu	Yhtäksymyspäivä:
Lakkilantie yksityistie	Suunnittelija: Ramboll
-liikennemerkkijärjestelyt	Mittakaava: 1:1000
Suunnittelija: Liikenteenohjaussuunnitelma	Pirustusnumero:
LAHDEN KAUPUNKI, KAUPUNKIYMPÄRISTÖN PALVELUALUE	
KAUPUNKISUUNNITTELU	
Suunnitelman päivämäärä ja hyväksyjä: 9.12.2025	Mika Lastikka
	2025-81-151-Li