


TERÄSMUORINRAITTI

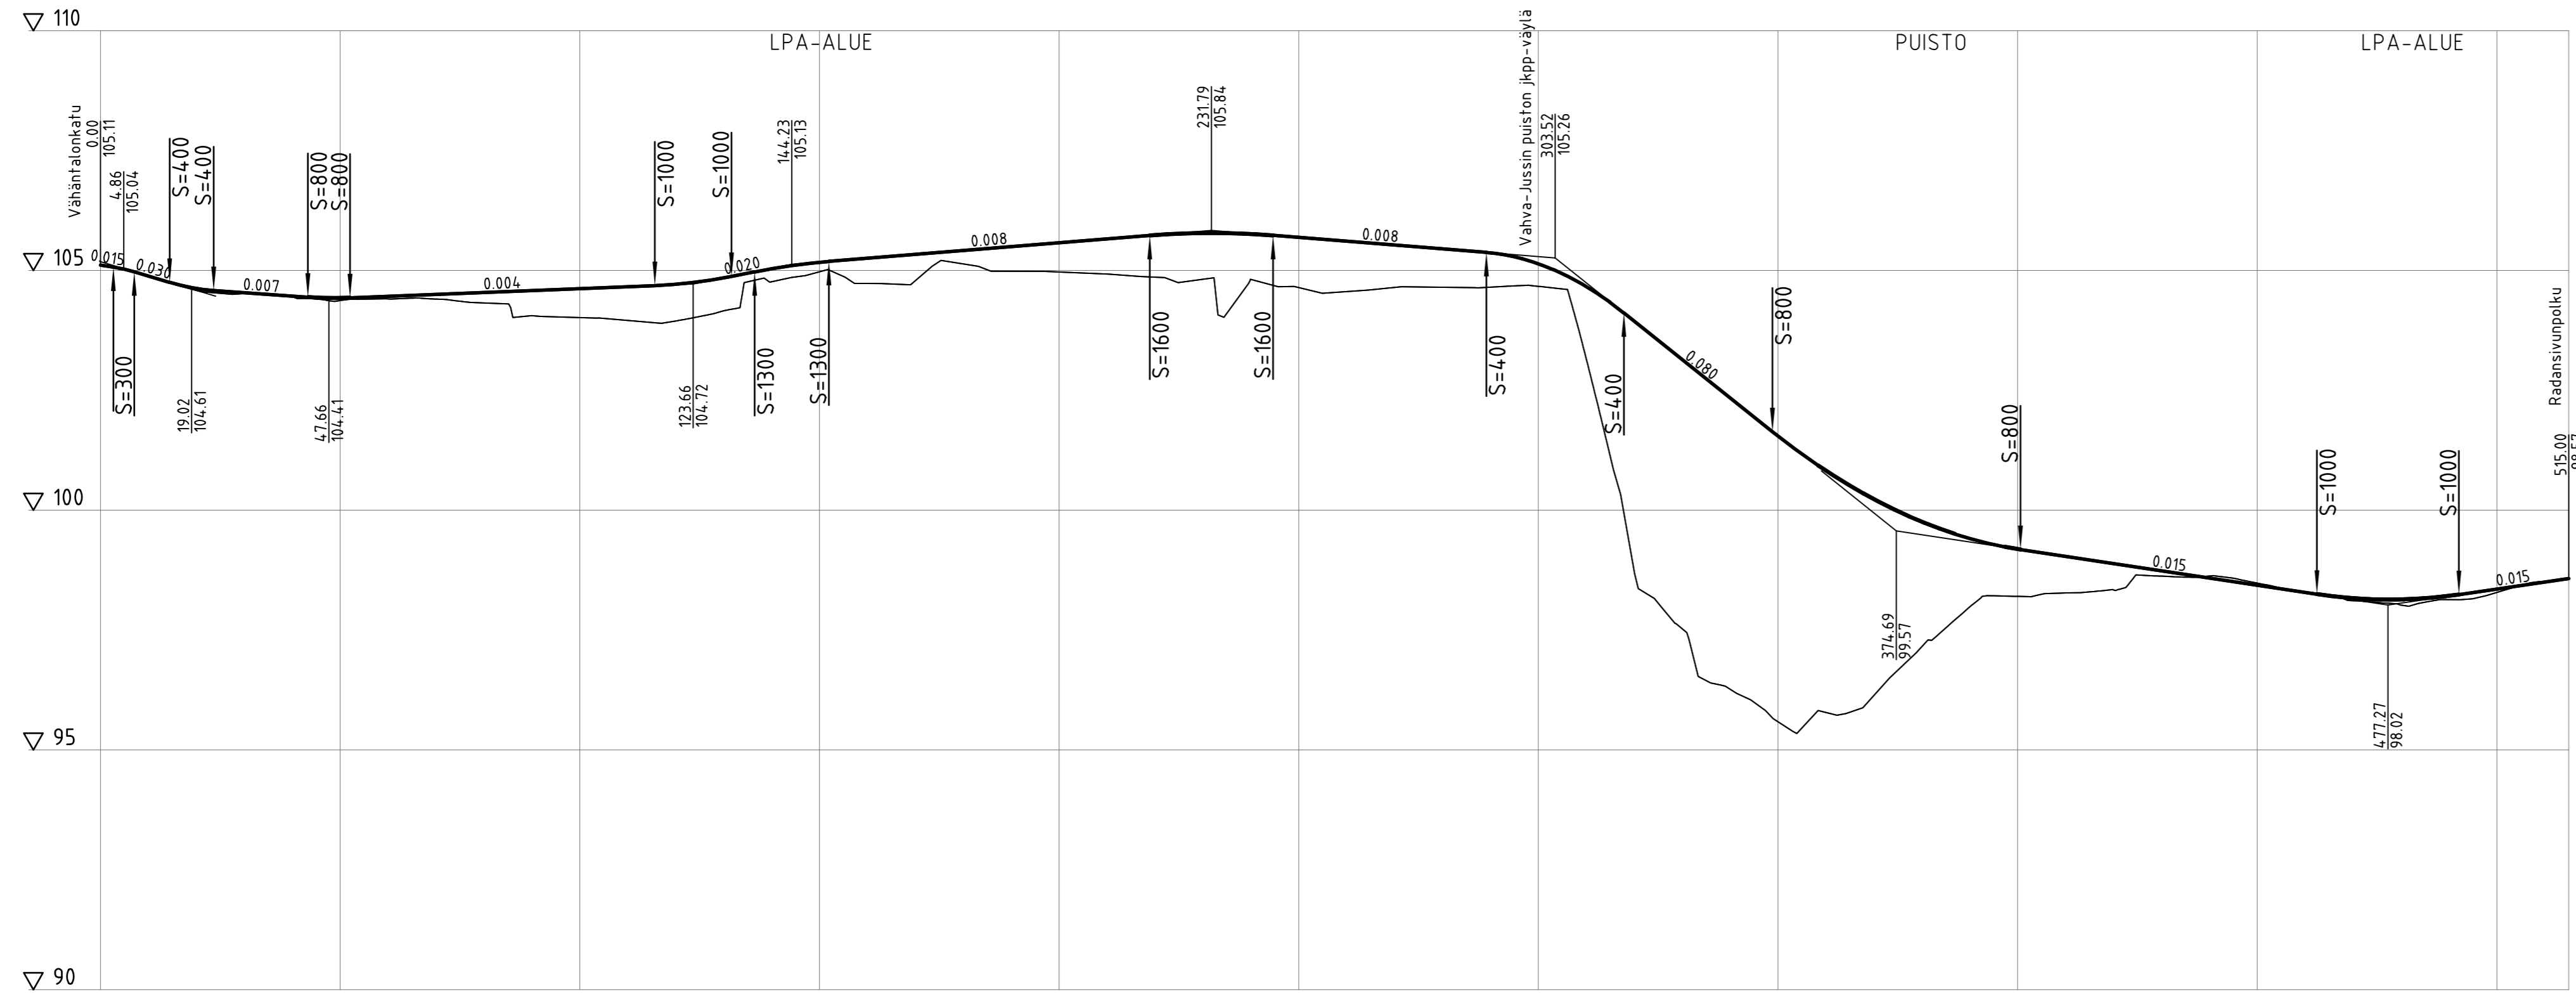

Päällysrakenne
Putkien perustamistapa
Kaivantokaltevuus/tuenta

Matka

Kaltevuus / pyörästysääde

Tasausviivan korkeus

Maanpinnan korkeus

Kaarevuus


Ajoradan sivukaltevuus


TYYPPIPOIKKILEIKKAUS TERÄSMUORINRAITTI

1:100


PLV 60

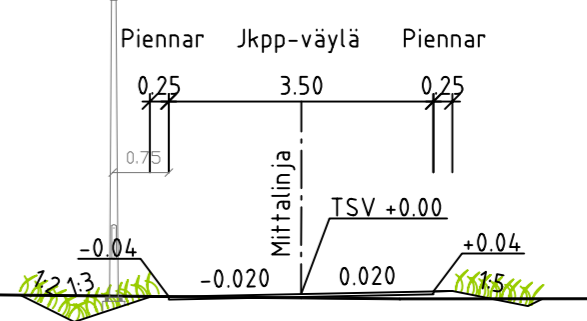

TYYPPIPOIKKILEIKKAUS TERÄSMUORINRAITTI

1:100


PL 330

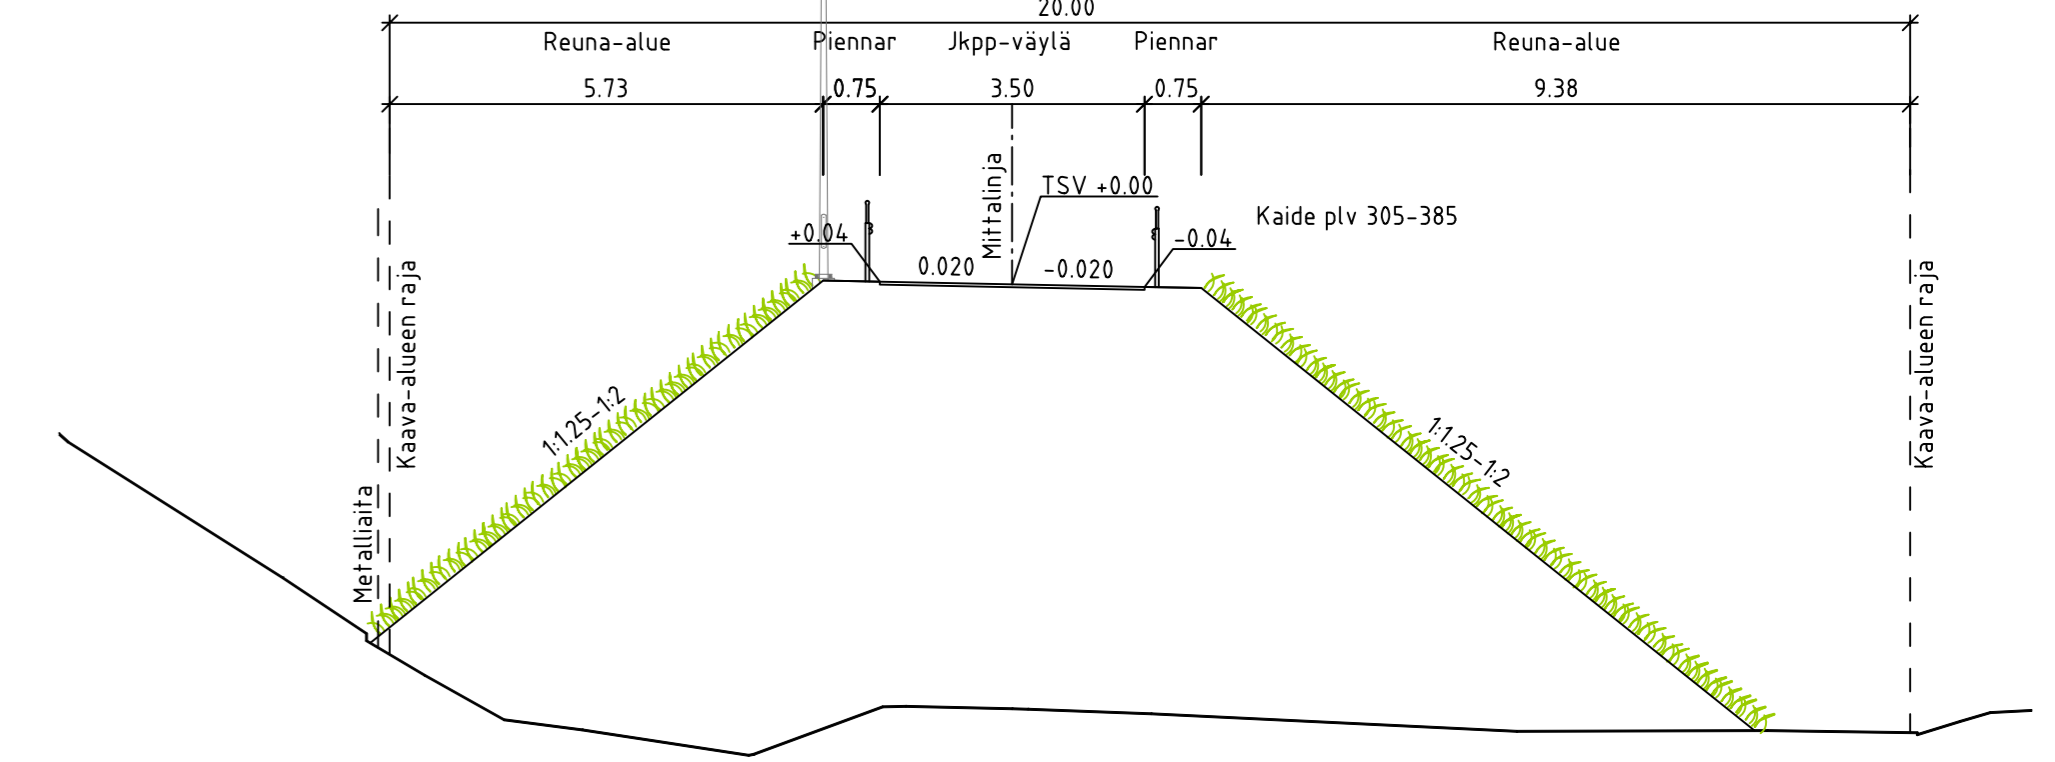

TYYPPIPOIKKILEIKKAUS TERÄSMUORINRAITTI

1:100

PL 440

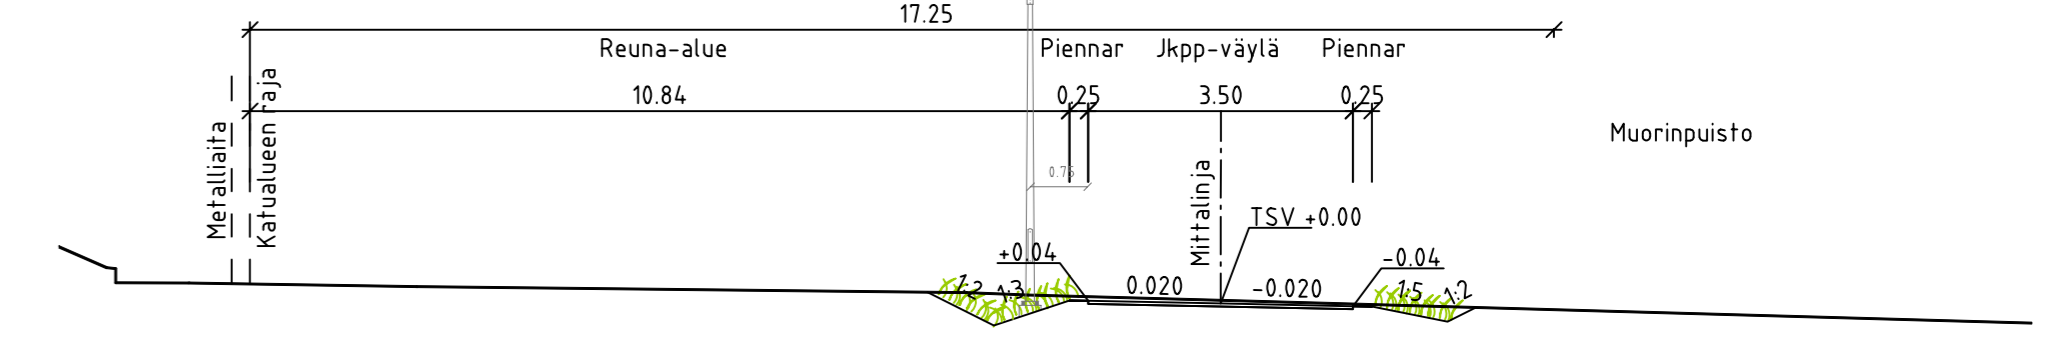

| | | | | |
|-------------------------------------|--|---|---|---|
| Tunn. | Lukum. | Muutos | Nim. | Päiväys |
| RAMBOLL | | Ramboll Niemenkatu 73 15140 LAHTI puh. 020 755 611 www.ramboll.fi | Suunnitelma TKA Pituusleikkaus 201 | Työnro 1510050626 Mittakaava 1:1000/1:100 Muutos |
| hyv. A. Vaitinen | | piir. PIHKO | suunn. H-K. Pihkola | pvm 3.7.2020 |
| Muutos | Tela | | | ETRS-GK26 / N2000 |
| Nähtävillä | Kohteen nimi: Teräsmuurinraitti plv 0-120 ja 295-510 -pituusleikkaus -tyyppiPOIKKILEIKKAUKSET | | | Kaupunginosatunnus: 25 Asemantausta |
| Suunnitelmalaji: Katusuunnitelma | Suunnittelija: Ramboll | | | 1:1000/1:100 1:100 |
| KUNNALLISTEKNIikka | | | | Liitty: 2019-25-101-K |
| Suunnitelman päivämäärä: 3.7.2020 | | | | Mika Lastikka 2019-25-201-K |