- Alue, joka on Rudus Oy:n käytössä vuoteen 2029 asti
- Nykyinen kävely-, talvikävely- ja maastopyöräilypolku, leveys 1,5 m, vapaa tila 1,5 m kahden metrin korkeuteen asti
- Kunnostettava, nykyinen kävely-, talvikävely- ja maastopyöräilypolku, leveys 1,5 m, vapaa tila 1,5 m kahden metrin korkeuteen asti
- Uusi kävely-, talvikävely- ja maastopyöräilypolku, leveys 1,5 m, vapaa tila 1,5 m kahden metrin korkeuteen asti
- Nykyinen soratie, ei toimenpiteitä
- Nykyinen latuyhteys, tavoiteleveys 8 m
- Uusi perhehiihtolatu, leveys 4 m
- Uusi koirahiihtolatu, leveys 4 m
- Nykyinen luontopolku
- Alue, jonka nykyinen pinta ja kasvillisuus säilyvät, uhanalaisia perhoslajeja
- Talteenotetulla pintamaalla alemmin maisemoitu alue
- Alemmin maisemoitu, metsittyvä alue
- Pintamailla toteutettava alue, jonka toiminnot tarkentuvat myöhemmin
- Nykyinen metsä
- Metsän ensiharvennus ja taimikonhoito / Metsän harvennus
- Kasvipankki – puusto poistetaan
- Tilavaraus kasvipankille
- Koirapuisto
- Pukkamäki
- Maastopyöräilyalue – puusto poistetaan
- Pumptrack-rata
- Keppihevosrata
- Kivipuisto
- Jalankulkuyhteys, asfaltti, leveys 3 m
  Ajoyhteys, asfaltti, leveys 6 m
- Kuntoportaat, puu, leveys 2 m
- 1 Pysäköintialue ja sen numero, asfaltti
- 2 Pysäköintialue ja sen numero, murskepinta
- Tilavaraus pysäköintialueelle
- Piknik-paikka
- Luontainen hulevesipainanne
- Avokallio, tarkka sijainti ei tiedossa
- Ulkokuntoilupaikka, valettava turva-alusta
- Rantalentopallokentät
- Tilavaraus huoltorakennukselle
- Tilavaraus taiteelle
- Näkötorni / linnutorni, puurakenteinen
- Kävely- ja hiihtosilta, puurakenteinen
- Nykyinen kivikasa
- Lupiinin torjunta-alue, jossa lupiinit poistetaan kaivamalla juurineen 2 kertaa vuodessa. Aluerajauksen ulkopuolella lupiinit niitetään 2–3 kertaa kasvukaudessa
- Paahderinne, jonne on kylvetty syksyllä 2024 siemenseos: ahdekaunokki, harmio, hopeahanhikki, kangasajuruoho, kannusruoho, keltamaite, keltasauramo, masmalo, mäkikuisma, mäkitervakko, neidonkieli, nuokkukohokki, ruoholaukka, tummatulikukka, ukonkello, ukontulikukka
- +115.9 Nykyinen korkeusasema

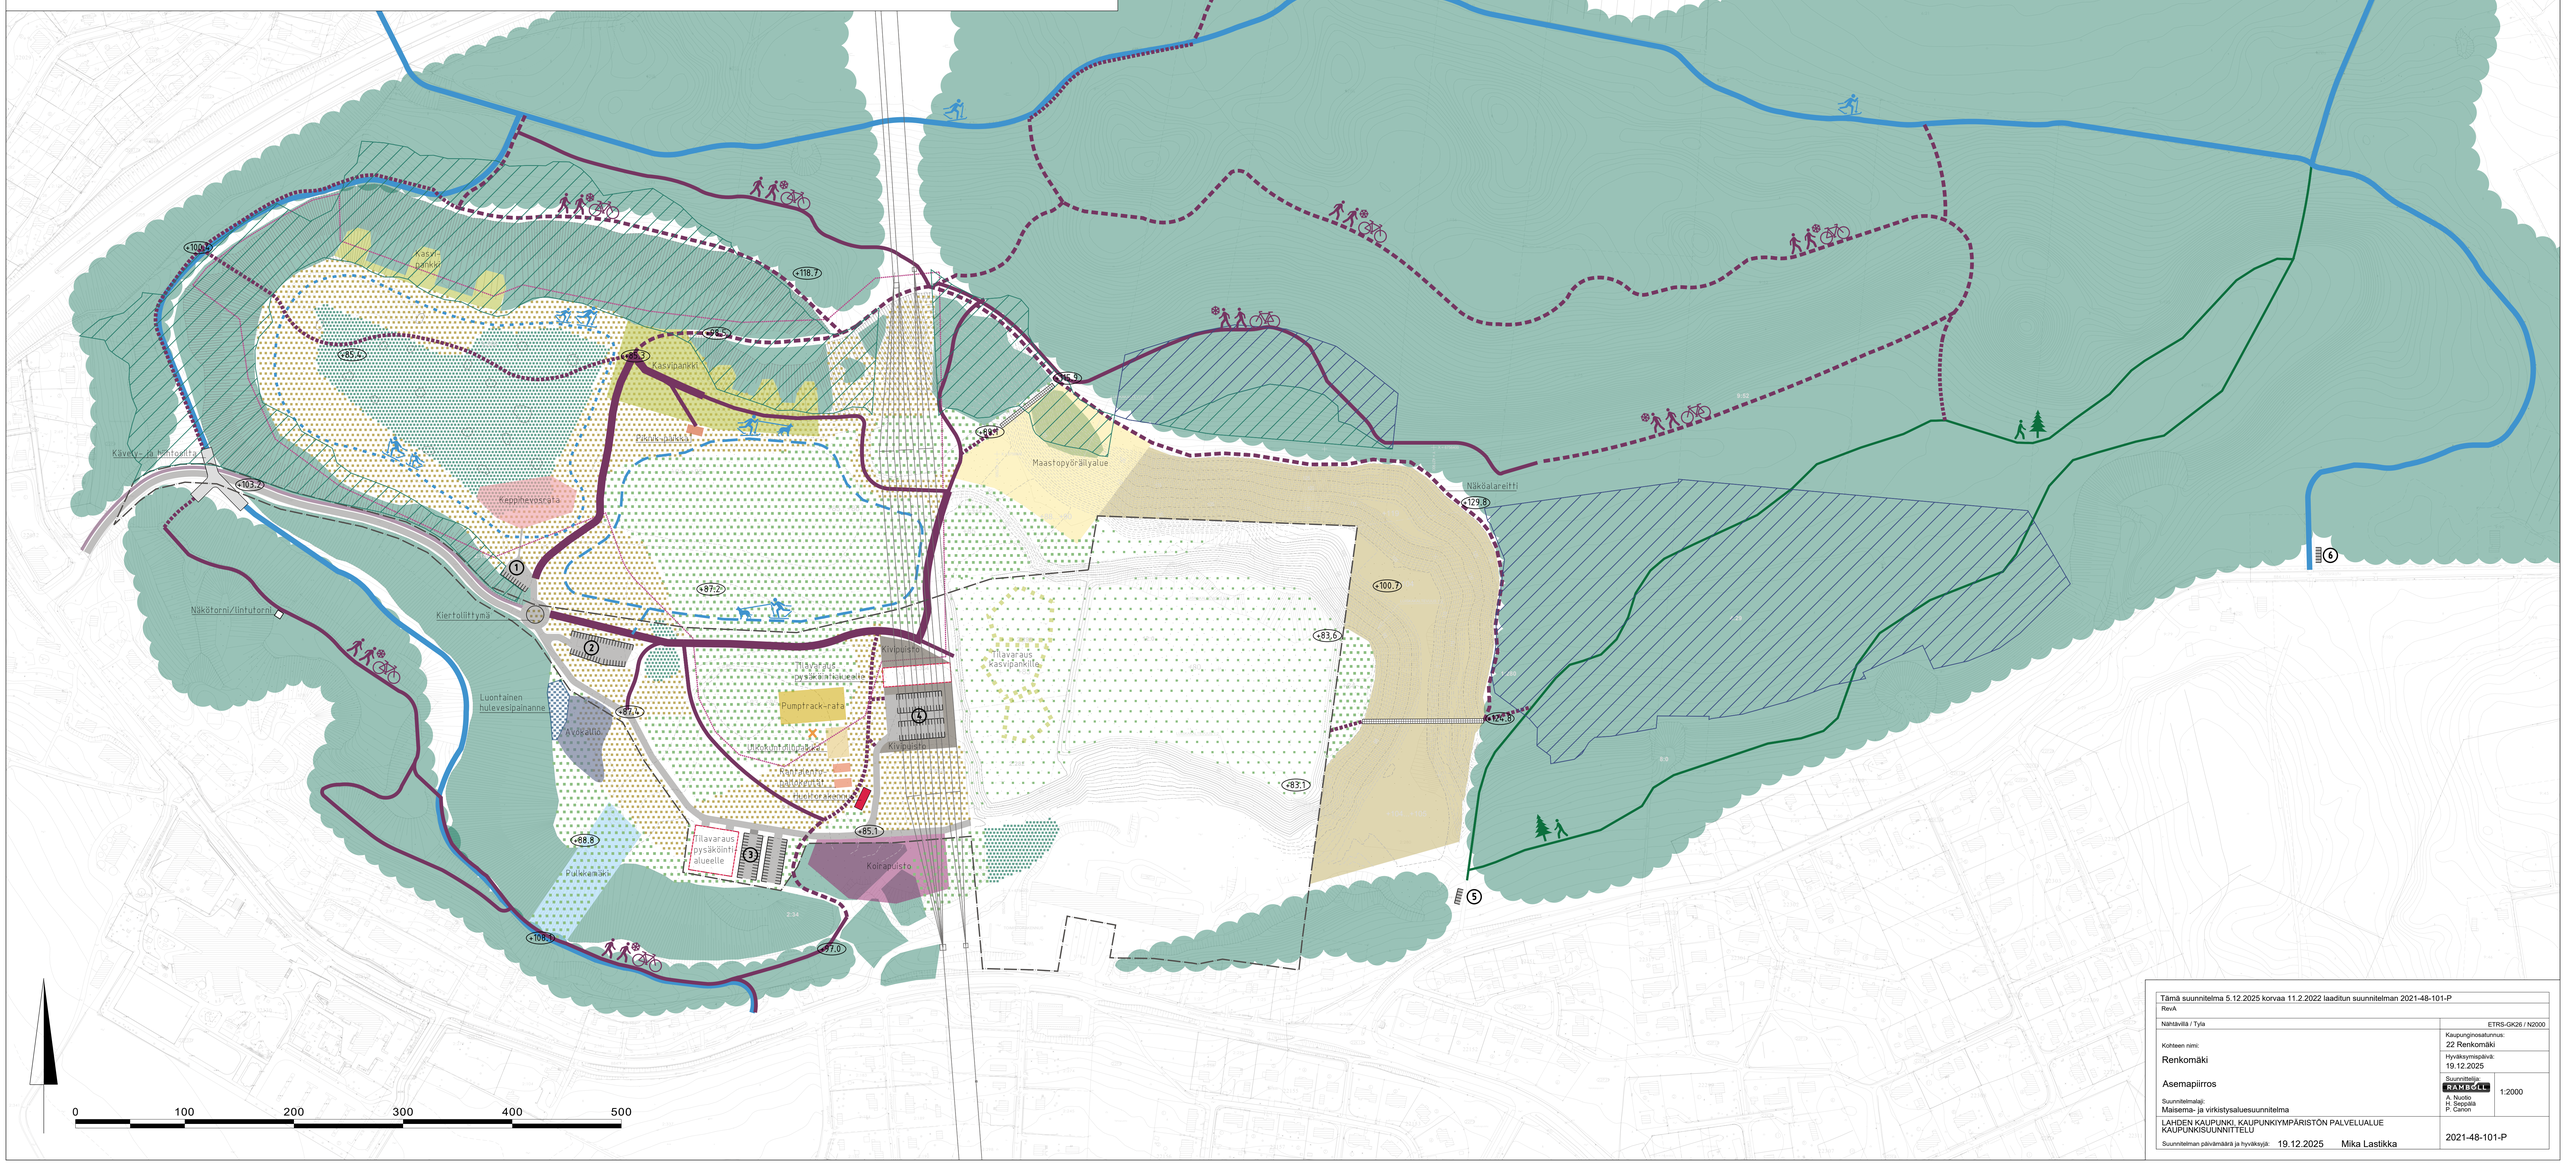

Tämä suunnitelma 5.12.2025 korvaa 11.2.2022 laaditun suunnitelman 2021-48-101-P

RevA

Näkötäviltä / Tyla	ETRS-GK26 / N2000
Kohteen nimi: Renkomäki	Kaupunginosatunnus: 22 Renkomäki
Asemapiirros	Hyväksymispäivä: 19.12.2025
Suunnitelmalaji: Maisema- ja virkistysaluesuunnitelma	Suunnittelija: RAMBOLL A. Nuotio, H. Seppälä, P. Carson — 1:2000
LAHDEN KAUPUNKI, KAUPUNKIYMPÄRISTÖN PALVELUALUE KAUPUNKISUUNNITTELU	2021-48-101-P
Suunnitelman päivämäärä ja hyväksyjä: 19.12.2025 Mika Lastikka	