


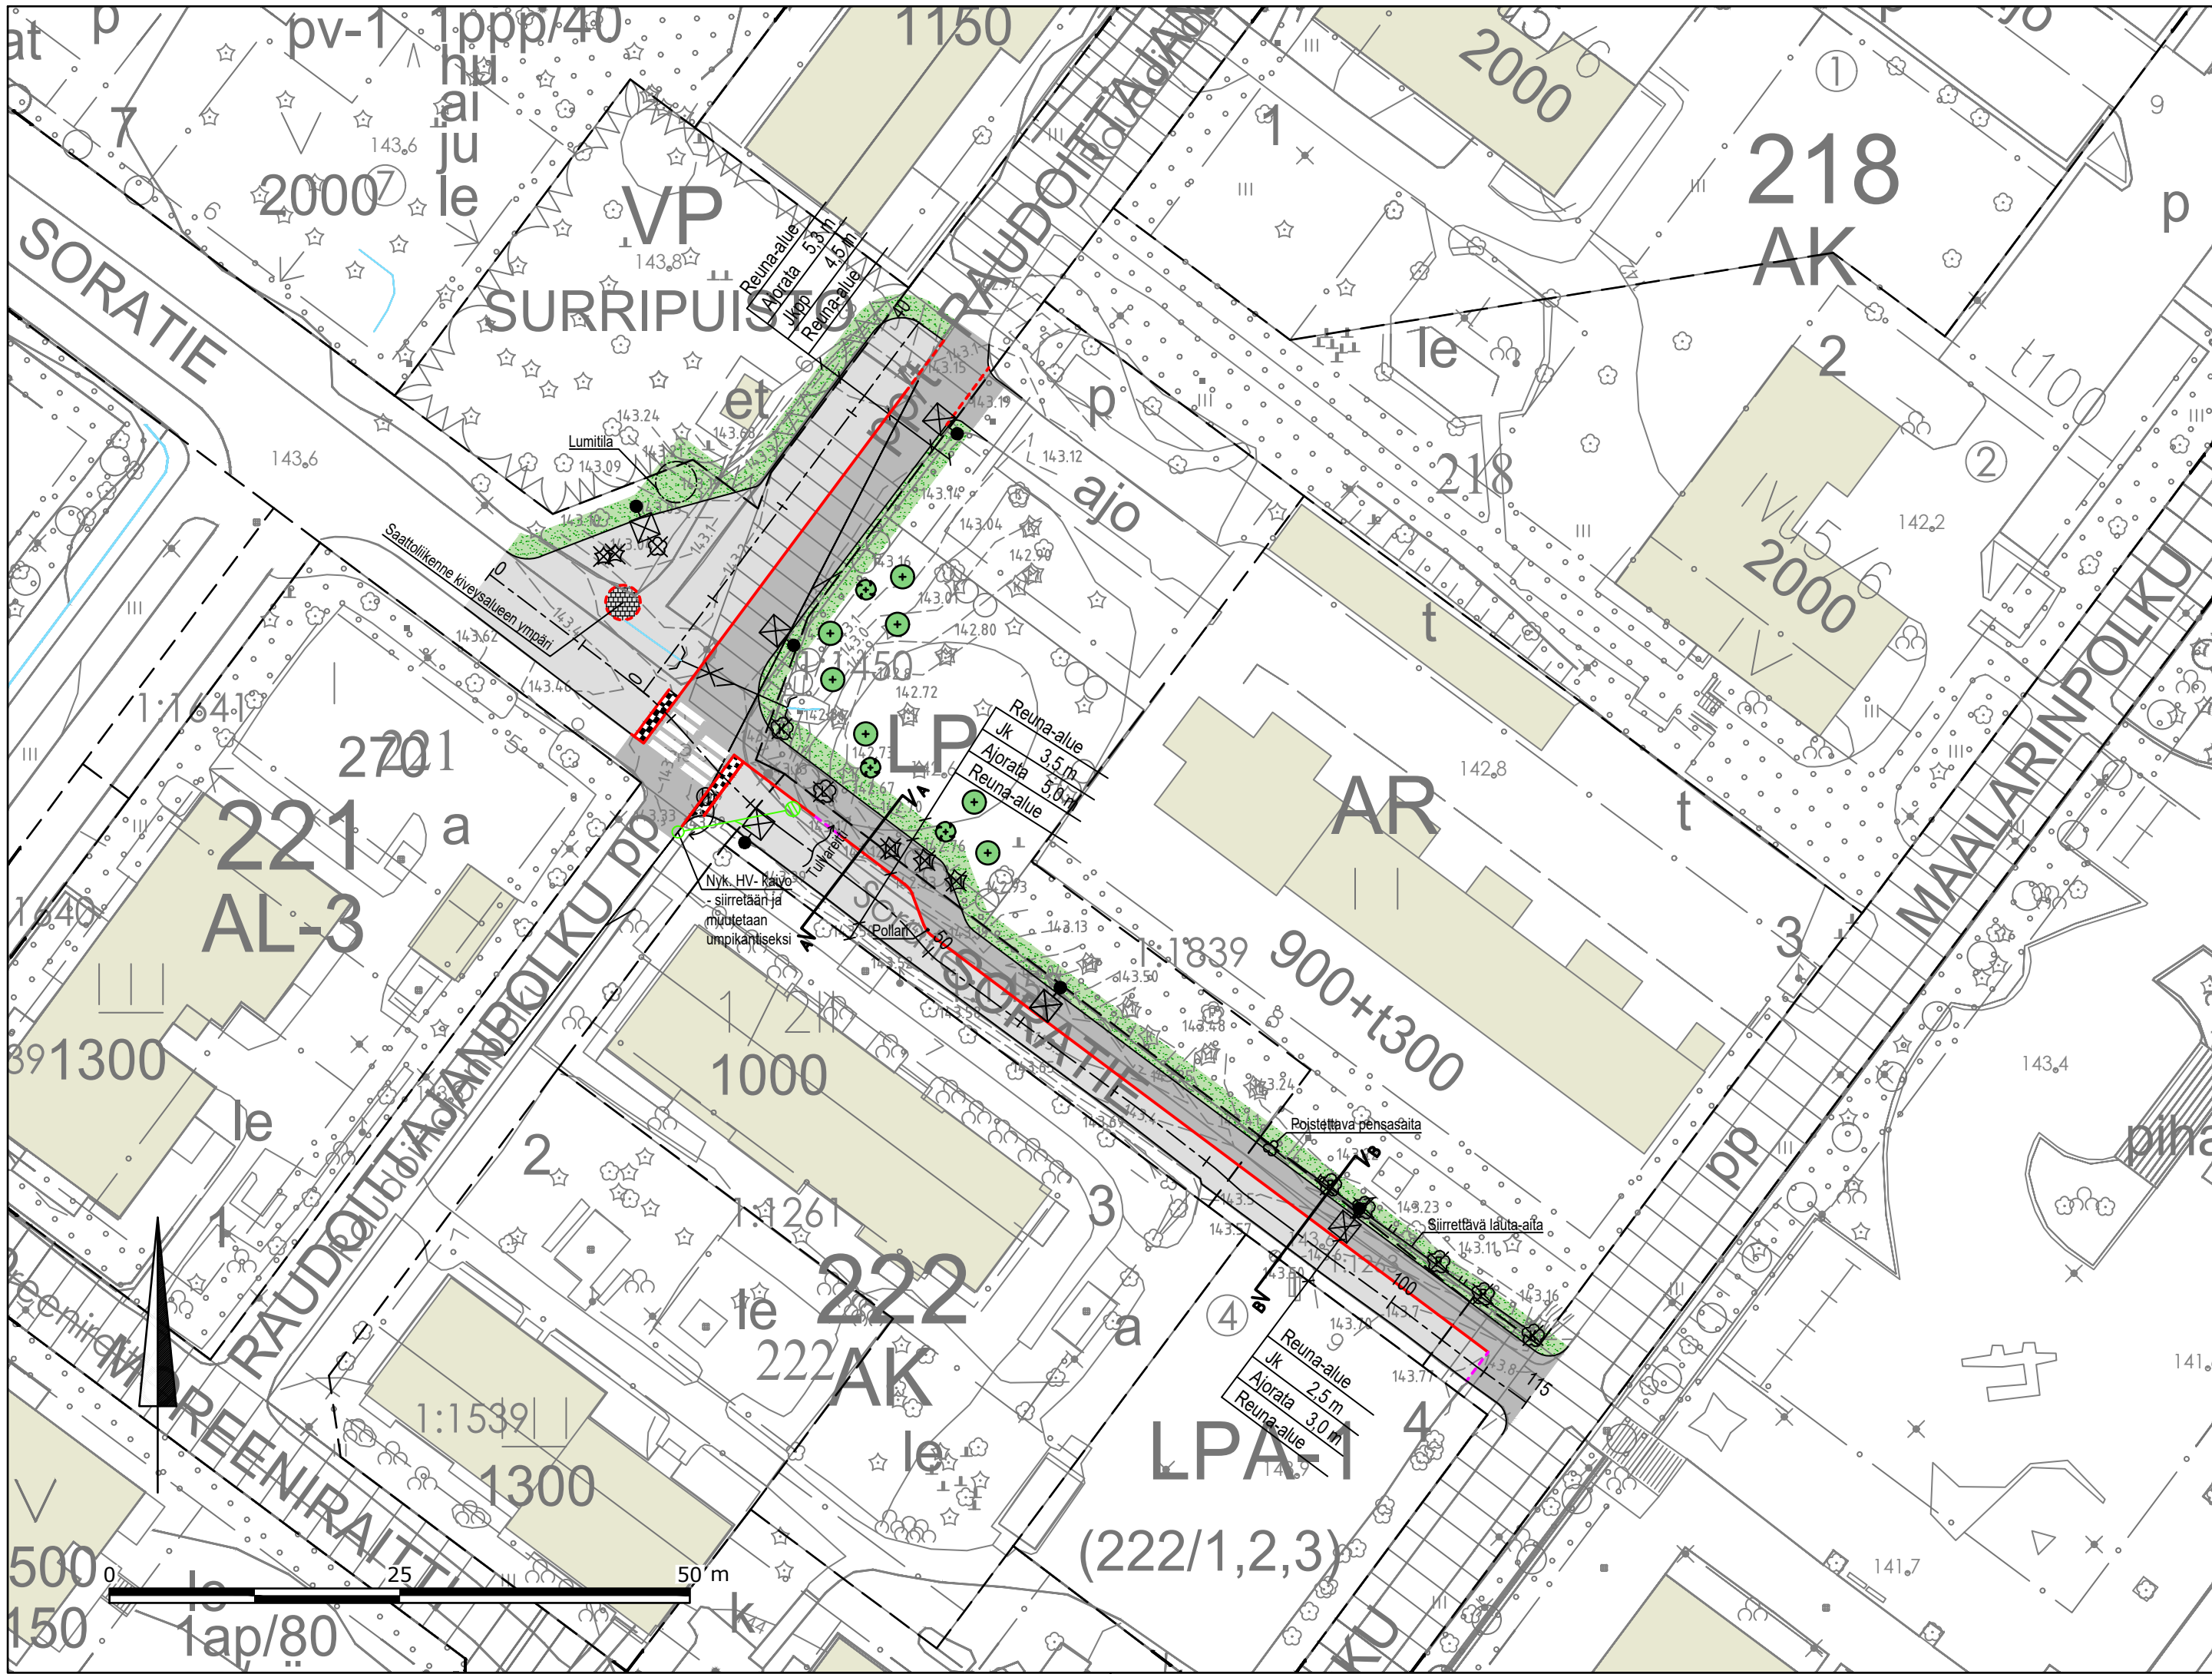

- Selite**
- Jalkakäytävä / yhdistetty jkpp, asf.
 - Ajorata, asf.
 - Betonikivi, harmaa
 - Nurmi
 - Reunakivi, näkymä 12 cm
 - Reunakivi madallettu, näkymä 3 cm
 - Reunakivi, näkymä 0 cm
 - Suojatie
 - Korotetun suojatien luiska
 - Pollari
 - Valaisinpylväs (suunn.)
 - Istutettava puu
 - Poistettava puu
 - Valaisinpylväs (nyk.)
 - Puu (nyk.)
 - Pensasaita (nyk.)
 - Hulevesiviemäri (suunn.)
 - Hulevesikaivo, umpikansi/ritiläkansi (suunn.)
 - Tulvareitti
 - Hulevesiviemäri (nyk.)
 - Rumpu (pur.)
 - Oja (nyk.)

Nykyisten kaapeleiden, putkien, johtojen ja muiden rakenteiden sijainnit varmistettava ennen työn aloitusta.



 insinööritoimisto LEPISTÖ Vuorikatu 35 B, 15100 Lahti www.lepisto.eu	Pvm. 6.2.2026	Piirustuksen sisältö		Mittakaava
	Hyväksyjä J. Lepistö	Asemapiirustus		1:500
	Suunnittelija P. Siitonen U. Diiriye	Projektinumero 2198	Piirustusnumero 101	Muutos
RevA				
Nähtävillä / Kyla			ETRS-GK26 / N2000	
Kohteen nimi: Soratie välillä Timpurintie - Maalarinpolku			Kaupunginosatunnus: 36 UUSIKYLÄ	
Asemapiirustus			Hyväksymispäivä:	
			Suunnittelija:	Mittakaava:
			Insinööri-toimisto Lepistö Oy	1:500
Suunnitelmalaji: Katusuunnitelma				
LAHDEN KAUPUNKI, KAUPUNKIYMPÄRISTÖN PALVELUALUE KAUPUNKITEKNIikka			Piirustusnumero: 2025-93-101-K	
Suunnitelman päivämäärä ja hyväksyjä: 6.2.2026 Mika Lastikka				