



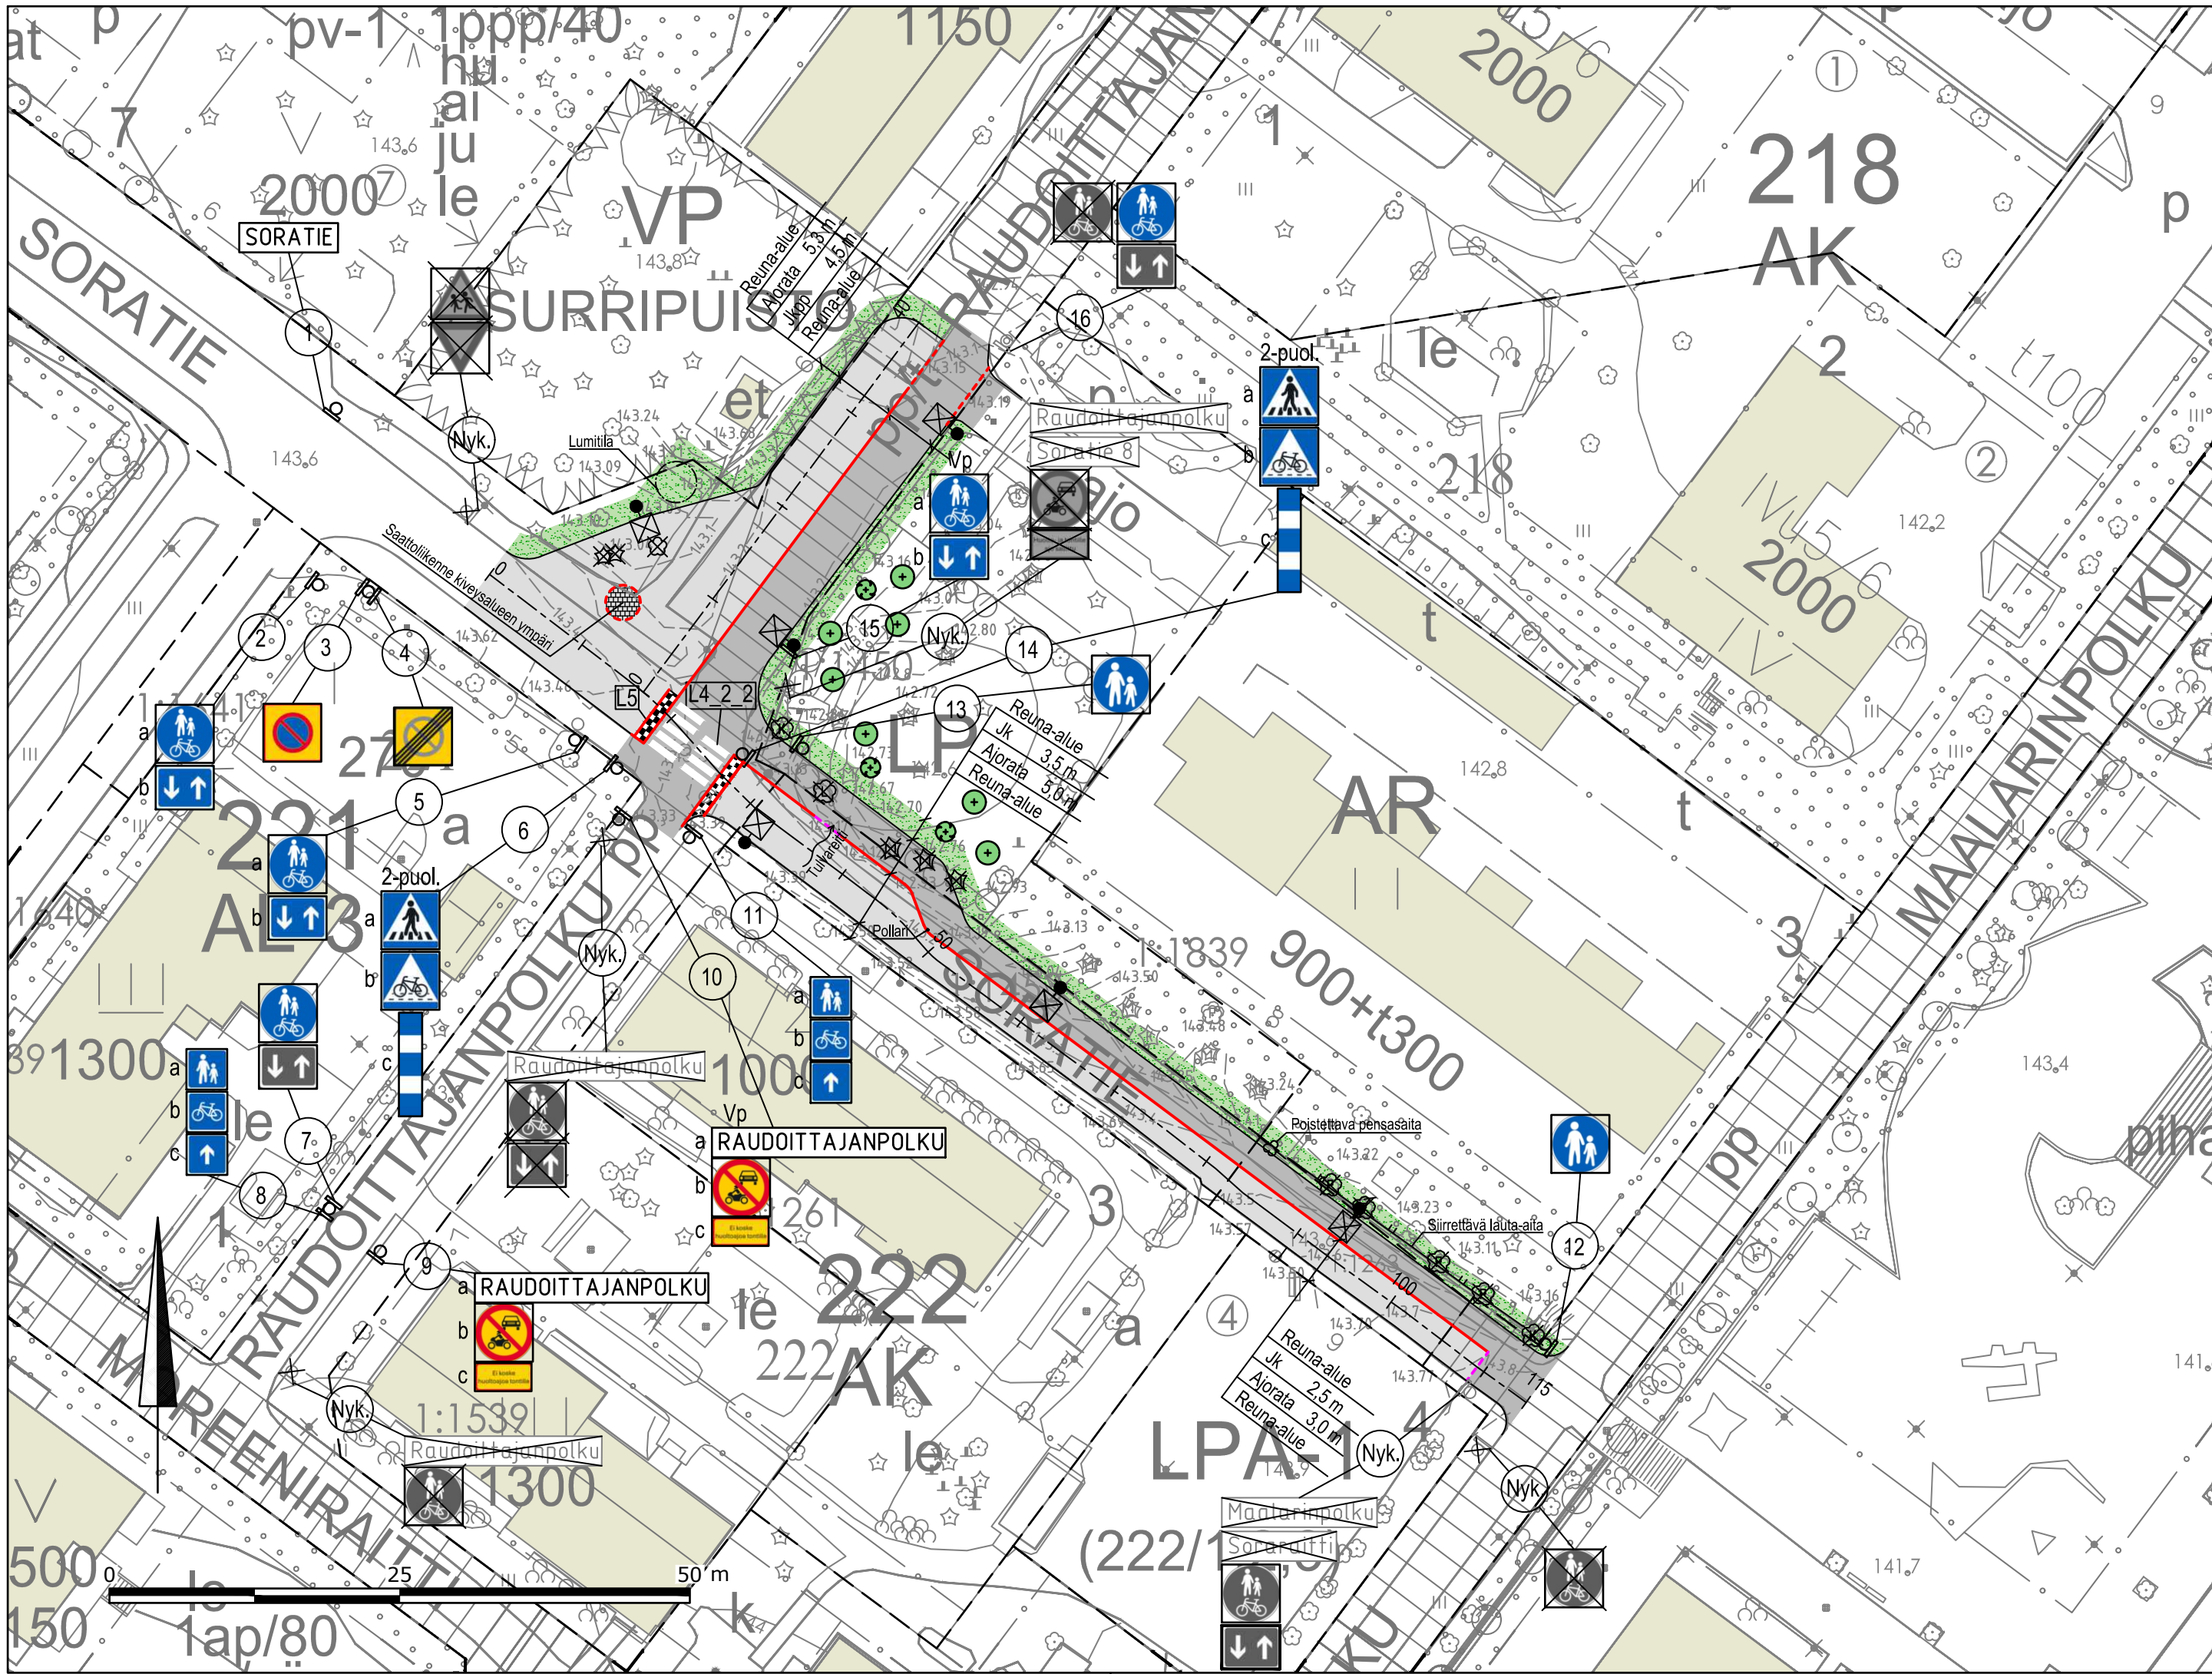

12 Uusi liikennemerkki ja jalusta

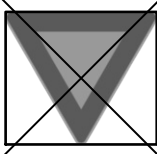

Nyk. Poistettava liikennemerkki ja jalusta



Nyk. Nykyinen liikennemerkki ja jalusta

TIEMERKINTÄTAULUKKO

Nro	Nimi	Pituus (m)	Väli (m)	Leveys (m)	Merkintätapa
L4_2_2	Pyörätien jatke ja suojatie	> 1,25	0,50	0.50	U
L5	Töyssy	0,10	0,10	0.10	P

Merkintätavat: P=pintamerkintä, U=upotettu merkintä



insinööritoimisto
LEPISTÖ

Vuorikatu 35 B, 15100 Lahti www.lepisto.eu

Pvm.
6.2.2026

Hyväksyjä
J. Lepistö

Suunnittelija
A. Luhio

Piirustuksen sisältö
Liikenteenohjaussuunnitelma

Mittakaava
1:500

Projektinumero
2198

Piirustusnumero
151

Muutos

RevA

Nähtävillä / Kyla

Kohteen nimi:
Soratie välillä Timpurintie - Maalarinpolku
-liikennemerkkijärjestelyt

Suunnitelmalaji:
Liikenteenohjaussuunnitelma

LAHDEN KAUPUNKI, KAUPUNKIYMPÄRISTÖN PALVELUALUE
KAUPUNKITEKNIikka

Suunnitelman päivämäärä ja hyväksyjä: 6.2.2026 Mika Lastikka

ETRS-GK26 / N2000

Kaupunginosatunnus:
36 UUSIKYLÄ

Hyväksymispäivä:

Suunnittelija:
Insinööri-
toimisto
Lepistö Oy

Mittakaava:
1:500

Piirustusnumero:
2025-93-151-Li