



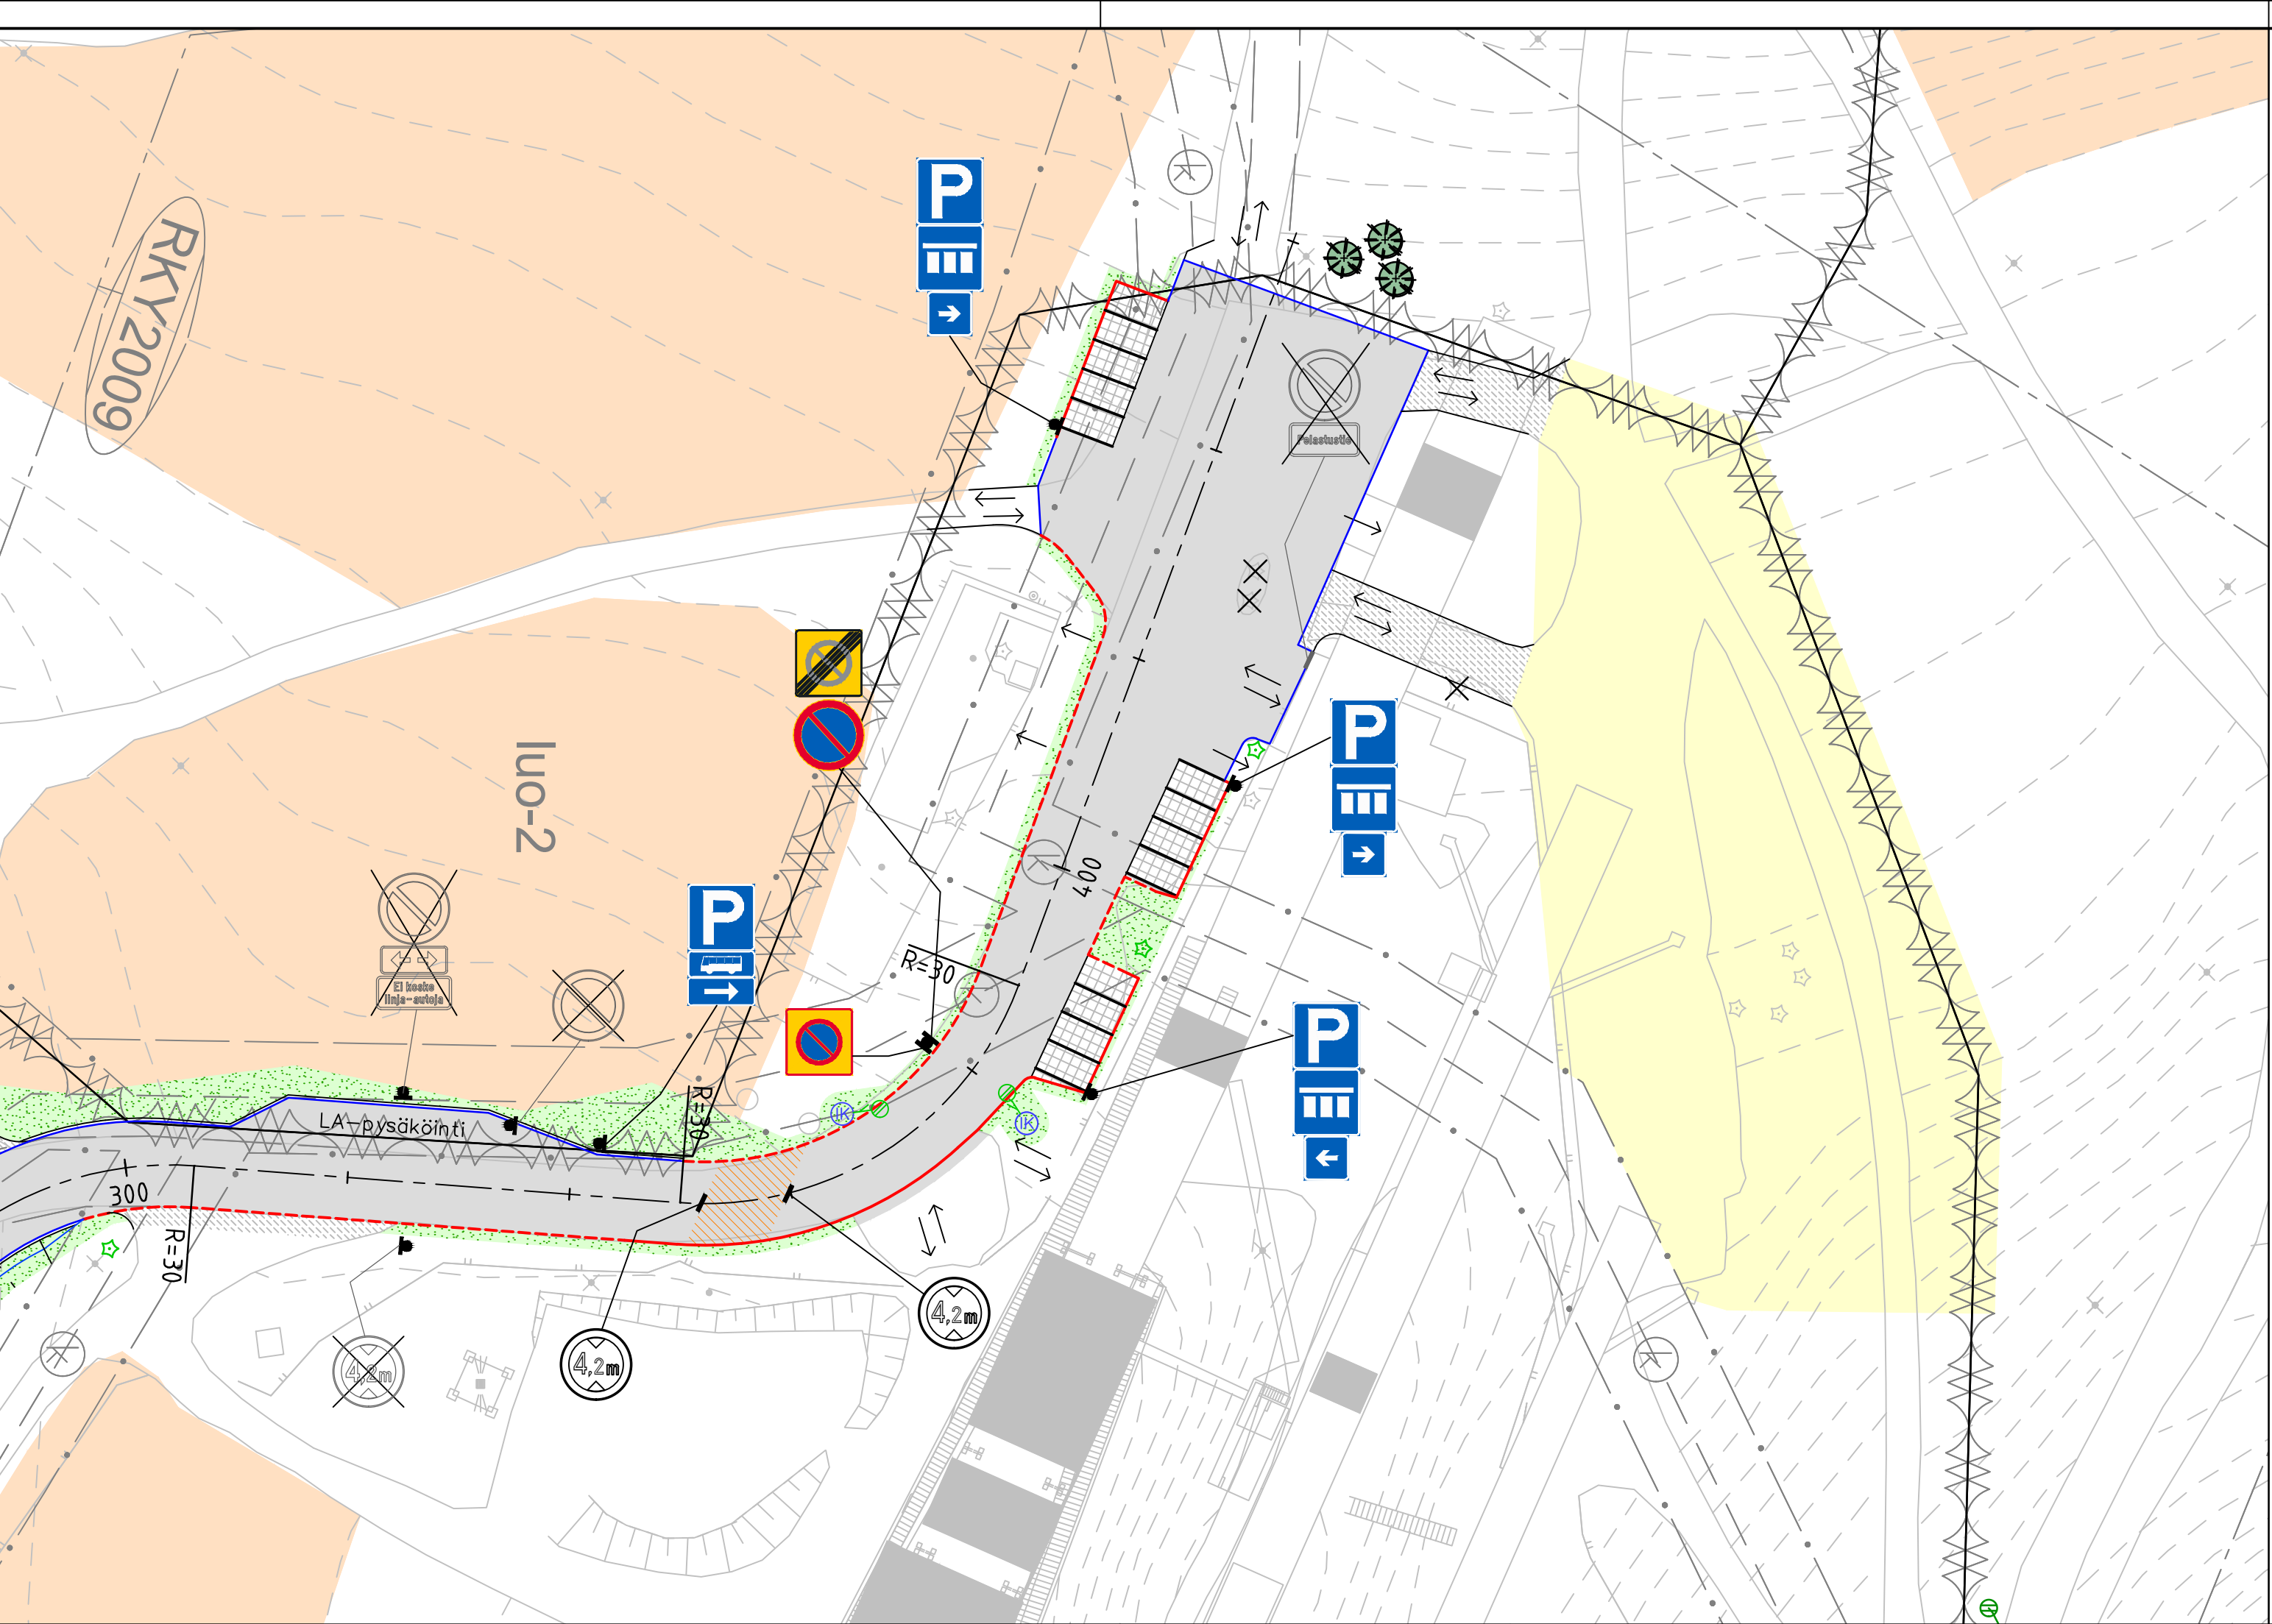

Merkkien selitykset

- asfaltti, ajorata
- asfaltti, jkpp
- pysäköinti, hv-betonikiveys
- sora
- nurmetus
- kunta
- kenttäkiveys, sillan etuluiska
- aluerajaus, alue- ja tasaussuunnittelu tarvittaessa RS-suunnitelmiin
- aluerajaus, kiinteät muinaisjäännökset
- tuolihiessin suojaverkko
- avo-oja
- päällysteen (AB) reuna
- reunakivi, luonnonkivi, h=12cm
- reunakivi, luonnonkivi, h=0-4cm
- betonikiviraita
- kaide
- hv-viemäristö, kaivot/putket (nyk.)
- hv-kaivo, ritiläkansi (uusi)
- hv-imeytyskaivo (uusi)
- poistettava nyk. hv-kaivo/imeytyskaivo
- poistettava nyk. havupuu
- säilytettävä havupuu
- istutettava havupuu
- kulkuyhteys, ajoneuvo/jalankulku
- kulkuyhteys, jalankulku
- liikennemerkki, nyk. säilytettävä
- liikennemerkki, nyk. poistettava
- liikennemerkki, uusi

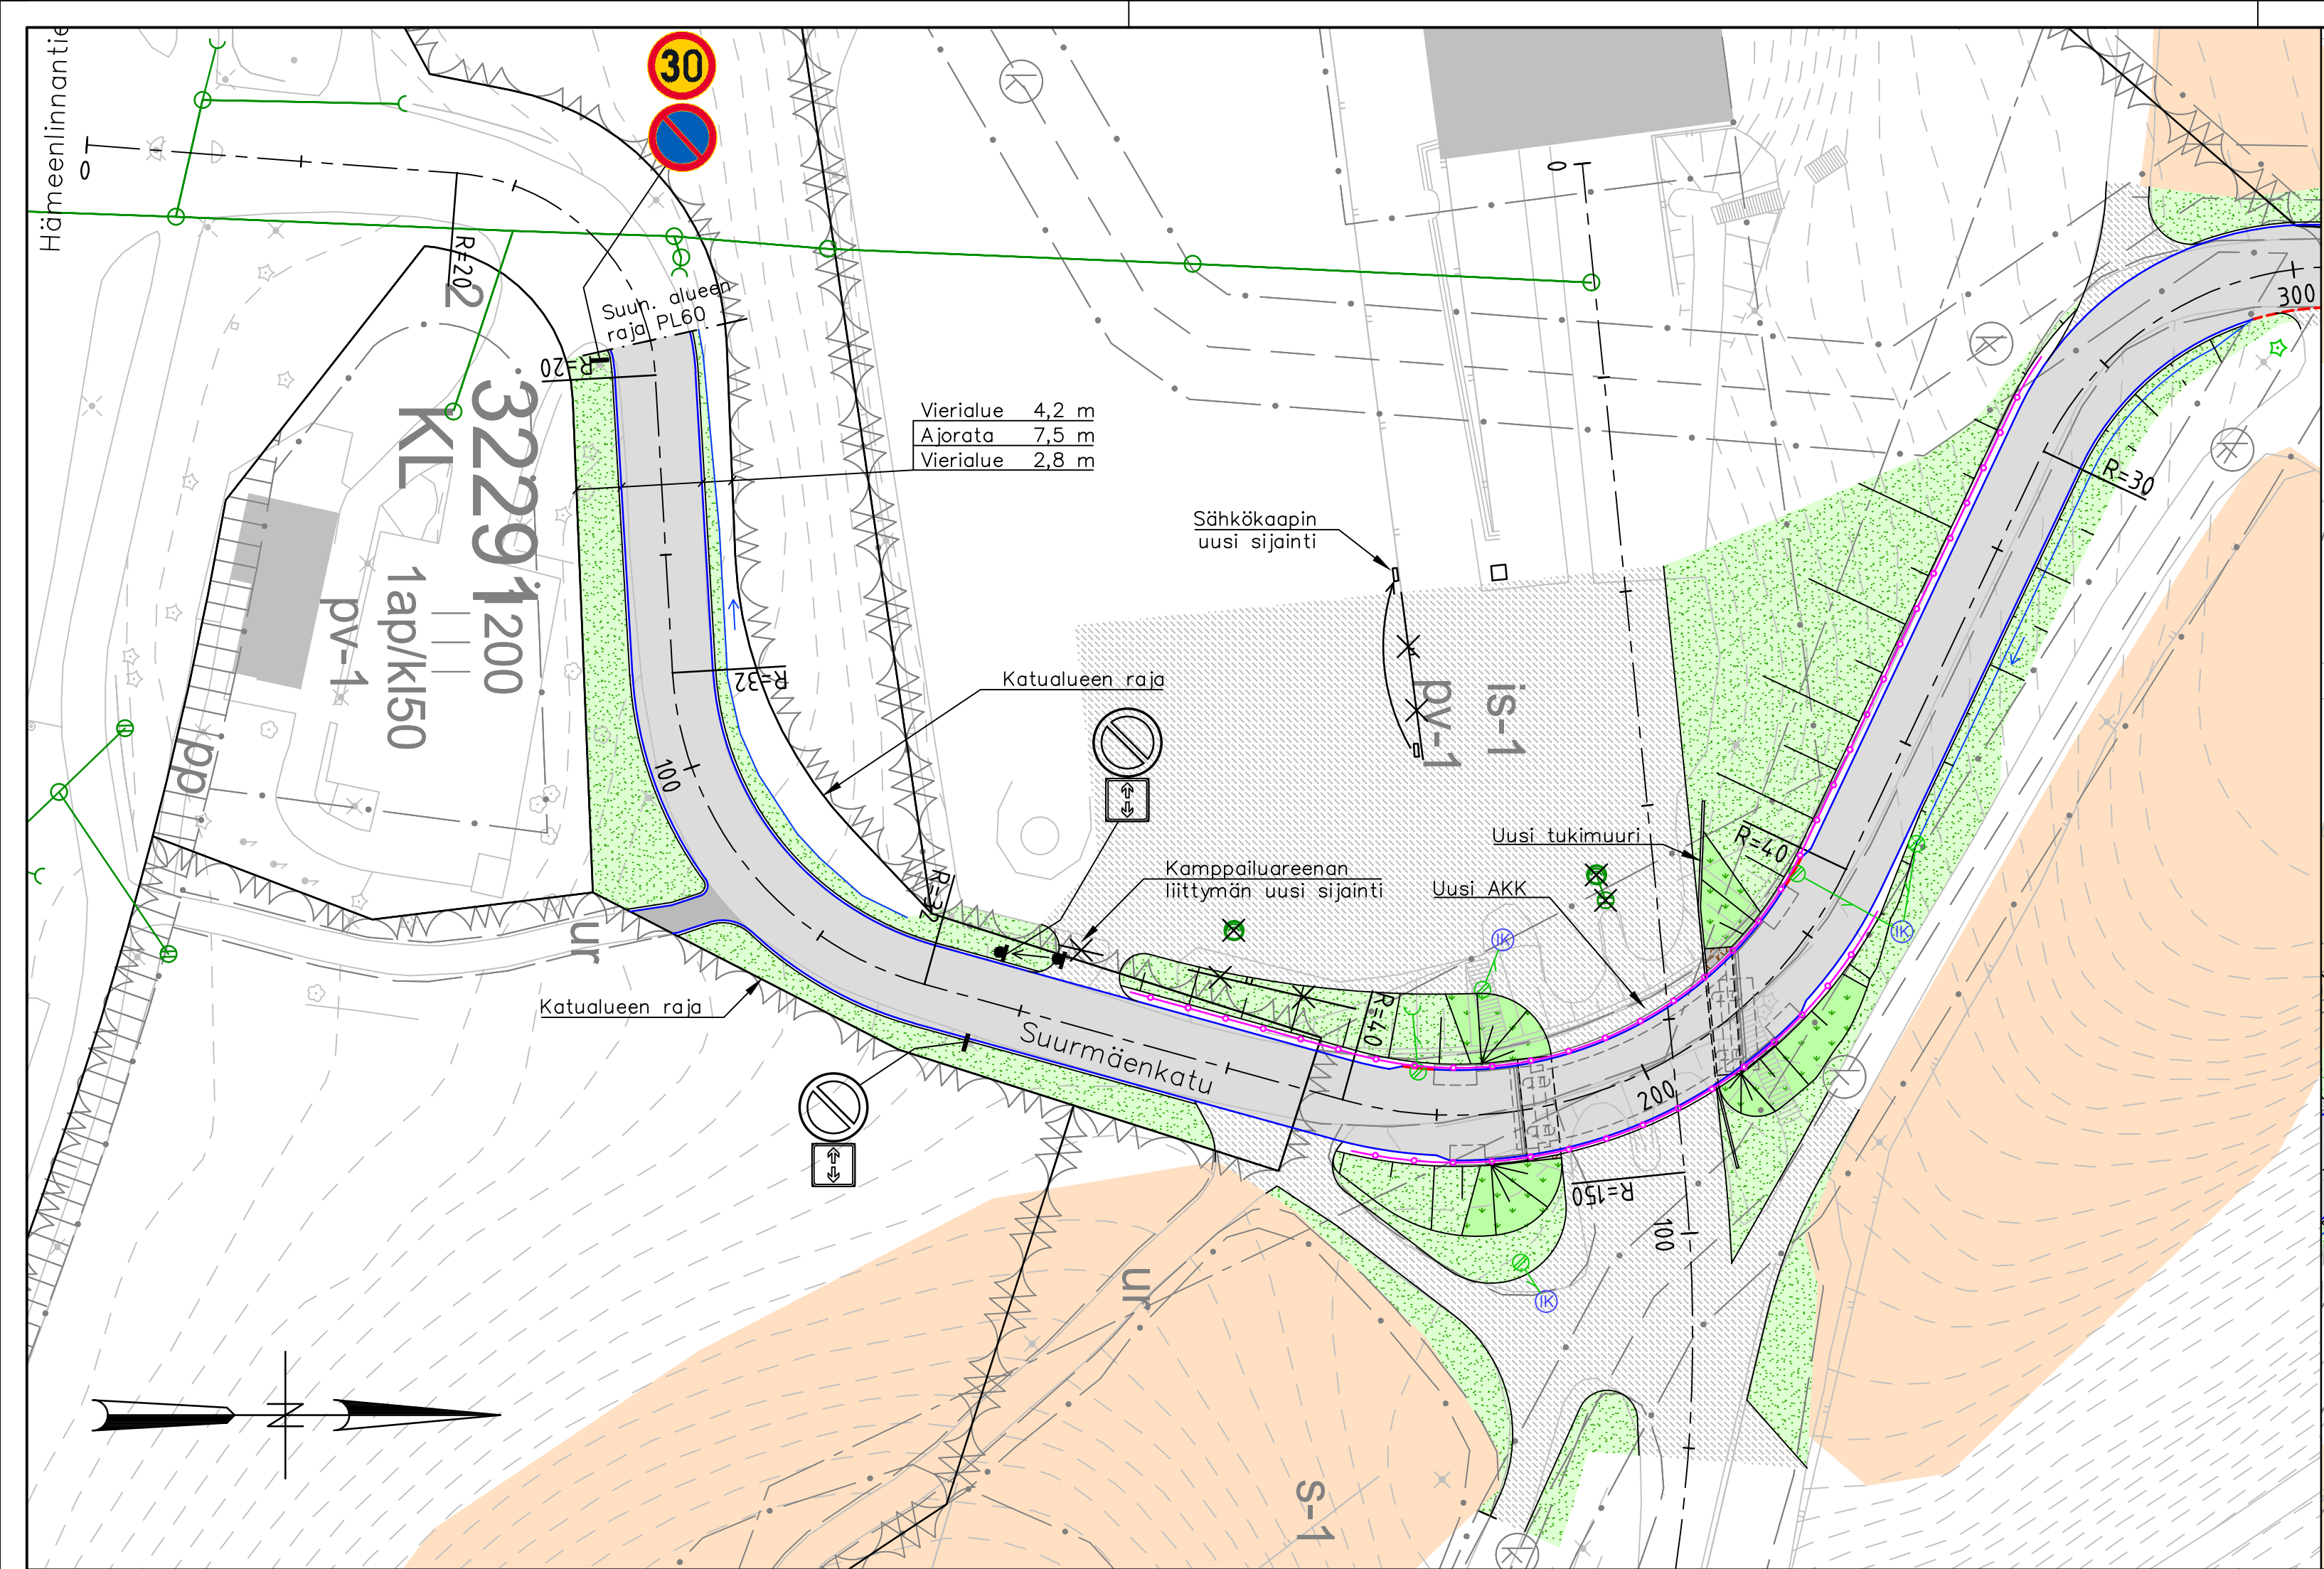

wsp WSP FINLAND OY ASKONKATU 9 E, 2 krs 15100 LAHTI 0207 864 11		SUUNNITTEILJA Marie Kumari	PIIRTÄJÄ Marie Kumari	TYÖNUMERO 321788
Nähtävillä / Tyla		ETRS-GK26 / N2000		
Kohteen nimi:		Kaupunginosatunnus: 32 Salpausselkä		
Suurmäenkadun AKK Asemapiirustus		Hyväksymispäivä: 22.12.2025		
Suunnittelmalaji:		Suunnittelija:		Mittakaava:
Katu- ja puistosuunnitelma		WSP		1:500
LAHDEN KAUPUNKI, KAUPUNKIYMPÄRISTÖN PALVELUALUE KAUPUNKITEKNIikka		Piirustusnumero: 2025-43-101-K		
Suunnitelman päivämäärä ja hyväksyjä:		22.12.2025 Mika Lastikka		