

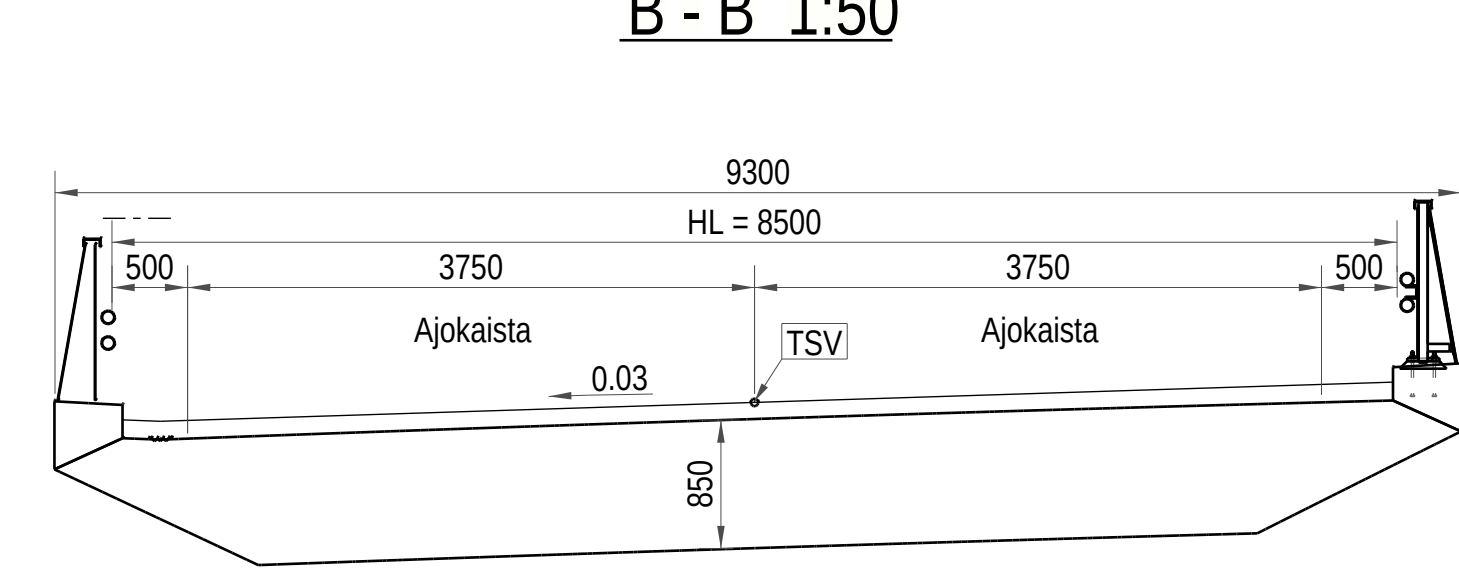
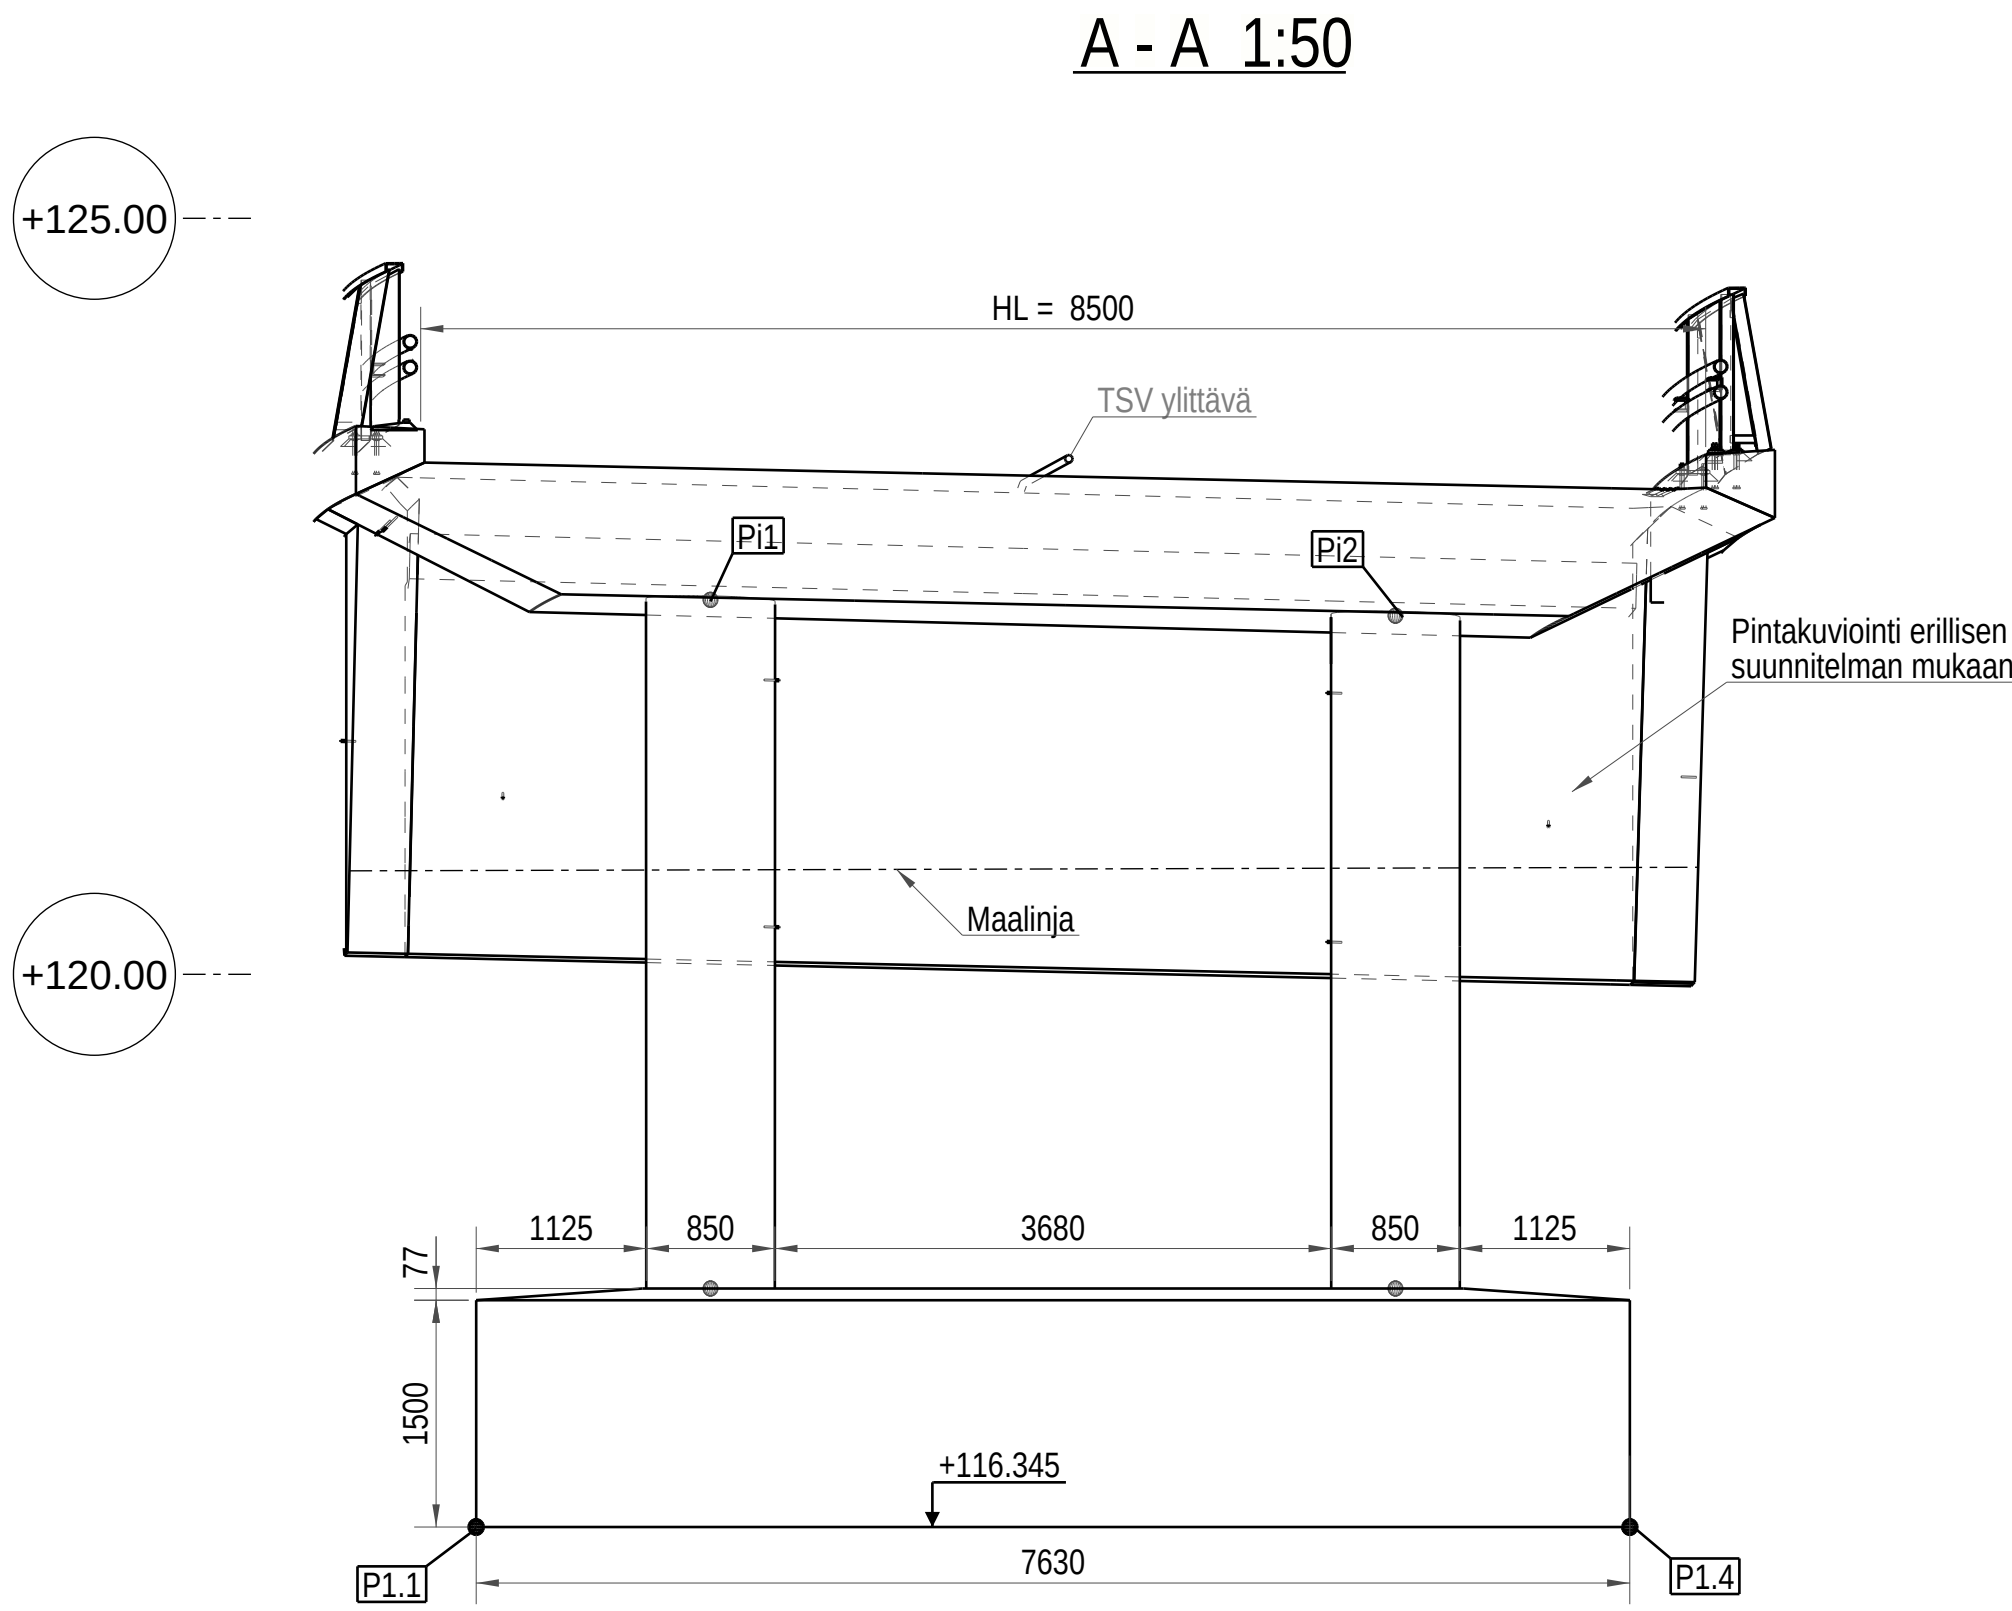


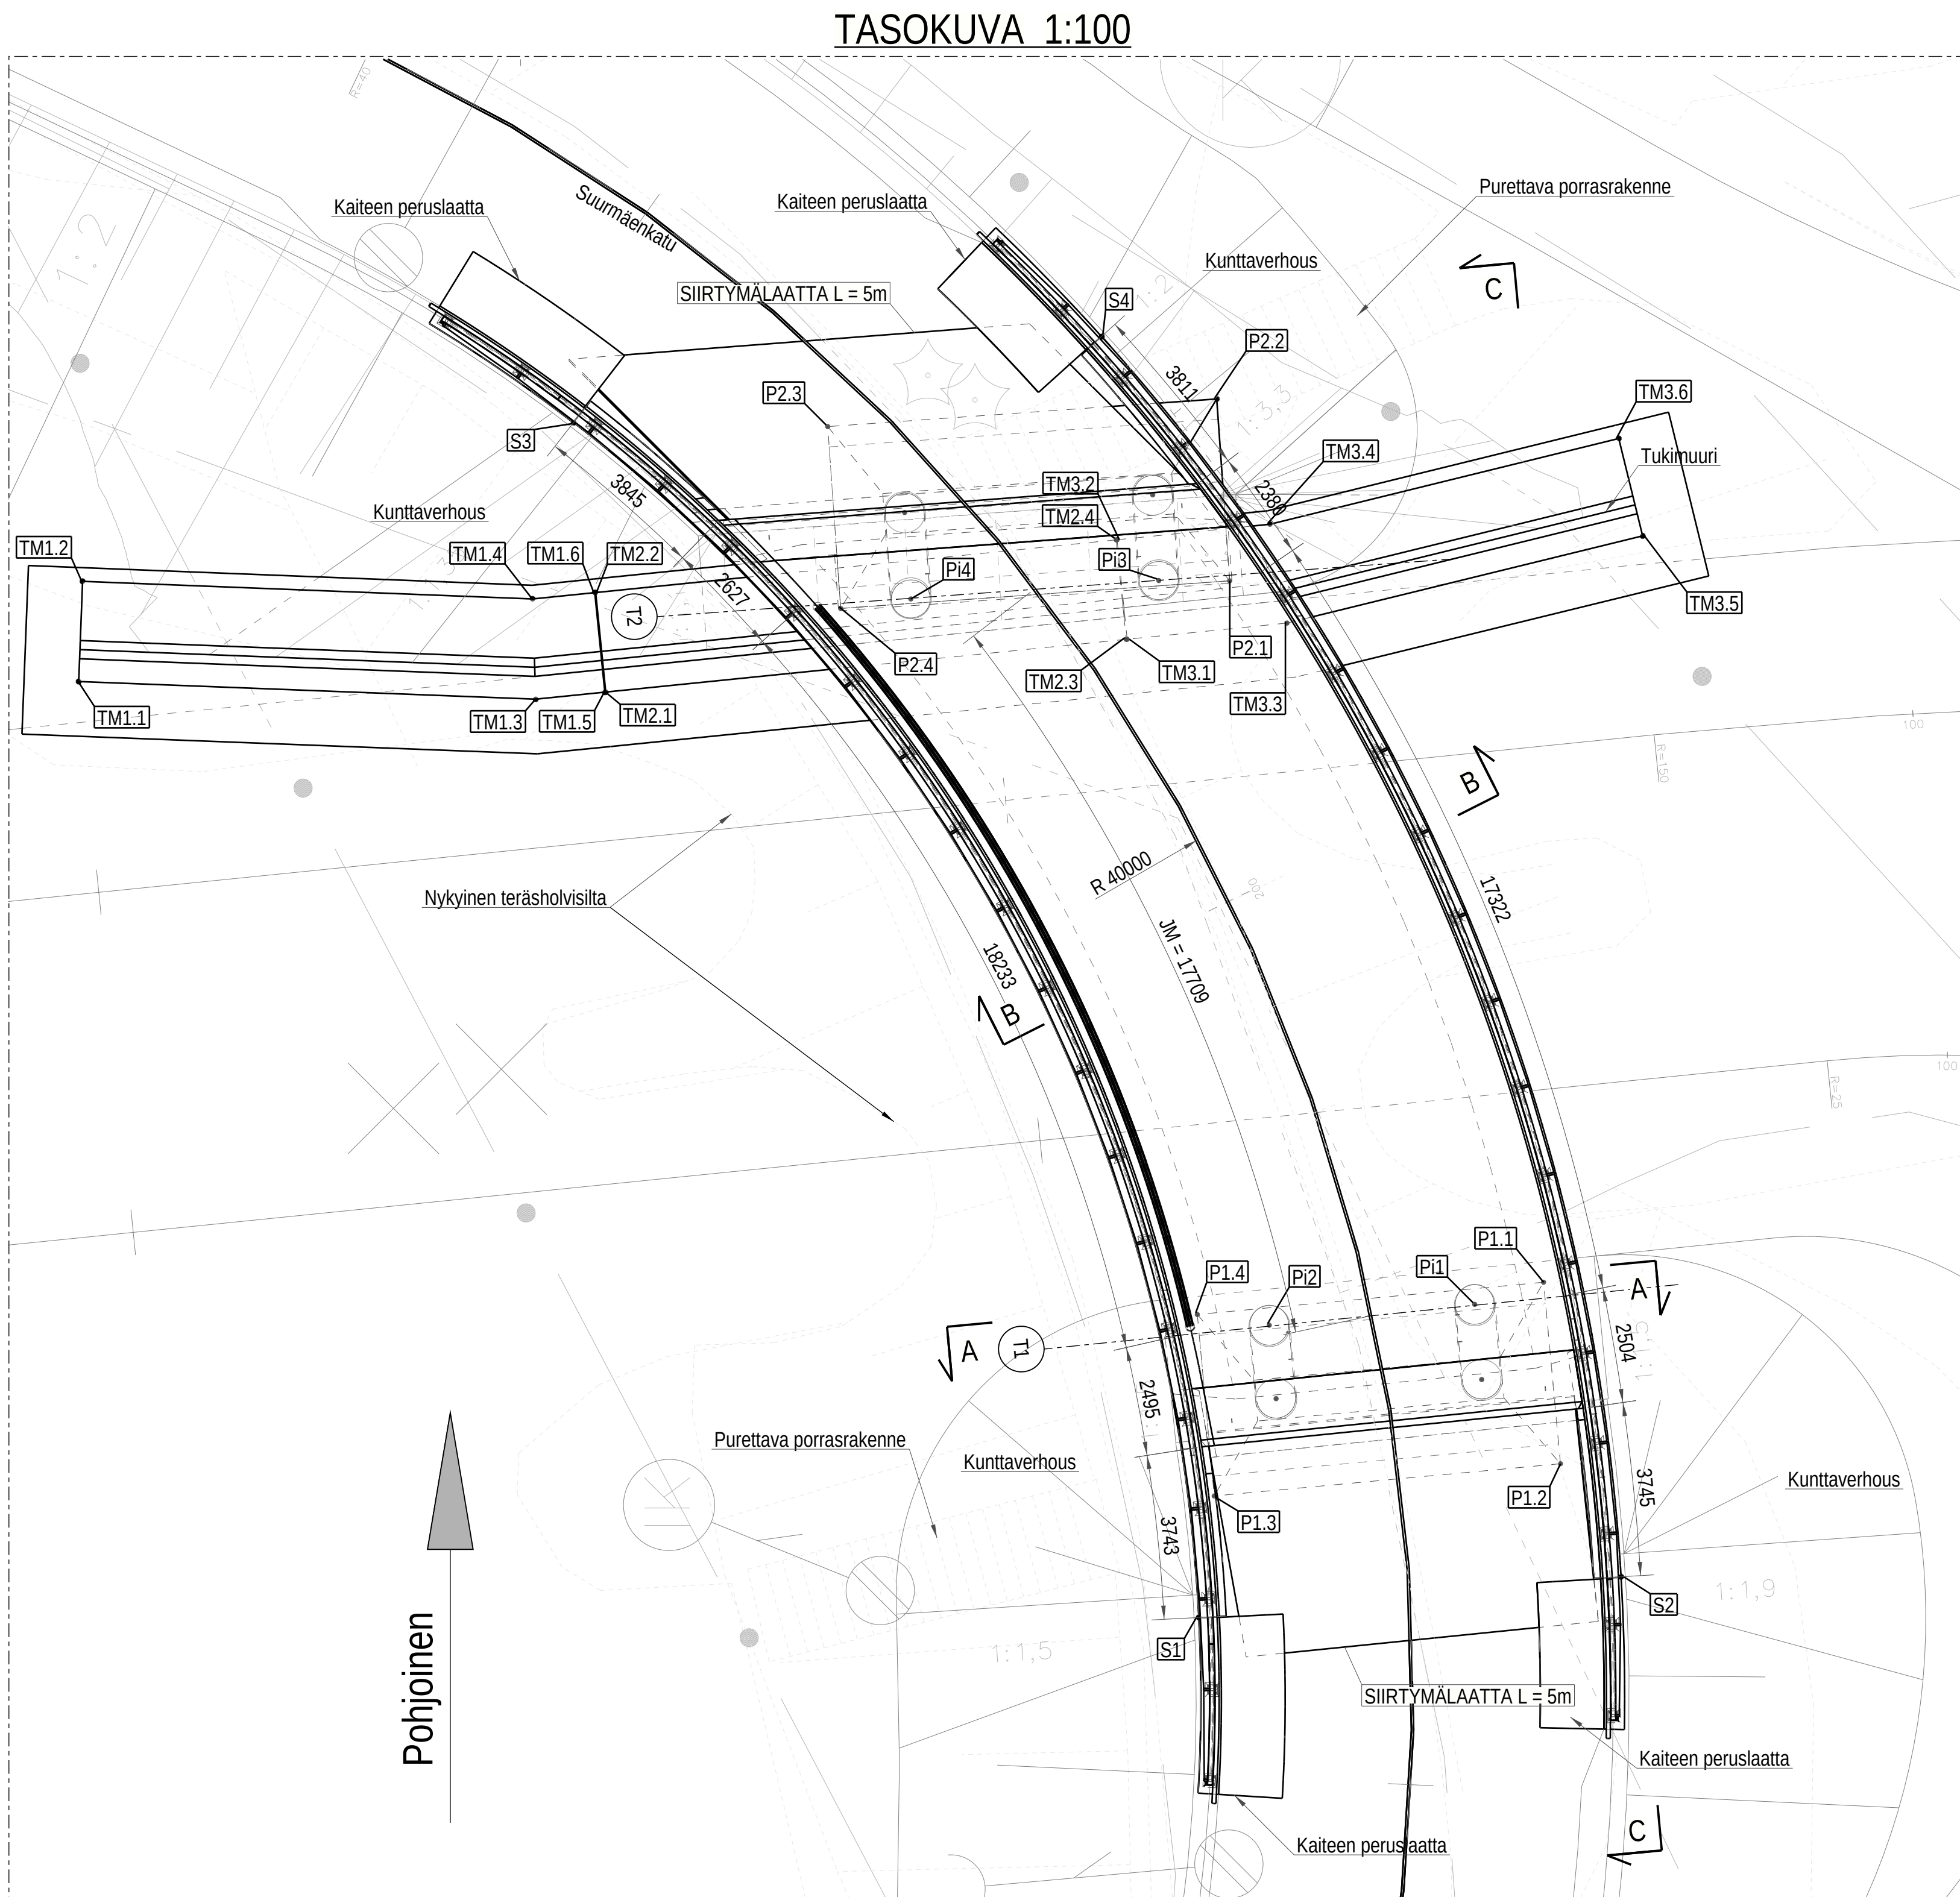


RAKENNEDÄ	TUNNUS	RÄSTUSLUOK-KÄRYMÄ	LUULÄS-LUCKA	P-LUKU	BETONIFRETT	BETONIPÄNNÄN
					C _{max} [mm]	SJUALÄS
Kansi	Ro20	R4	C35/45	P30	40	
Perusaatta	Ro3	R4	C30/37	P30	50/100**	
Pilari	Ro11	R2	C30/37	P30	45	
Päätypalkki	Ro20	R4	C34/45	P30	40/75*	
Reunapalkki	Ro22	R4	C35/45	P50	45	impregnerad
Siipimuri	Ro20	R4	C34/45	P30	40/75*	
Siipymälääta	Ro23	R4	C30/37	P30	40	
Tukimuri Perusaatta	Ro50	R4	C30/37-2	P30	30/60***	
Tukimuri Seinä	Ro40	R4	C30/37-4	P30	35	

*75 kuvioidussa pinnassa
** maata vasten vaalettaessa
Mitotuskäyttöä: 100v
Seuraamusluokka: CC2
Betoniopintojen laatuiluokat (BY40 mukaisesti)
AA Reunapalkin yläpinta ja eristettävät pinnat
A Näkyviin jäävät pinnat
C näkymättömiin jäävät pinnat
Näkyviin jäävät betonipinnat maalataan valkoiseksi. Maalausjärjestelmän valinnassa otettava huomioon yhteensopivuus impregnoinnin ja anti-graftiittaineen kanssa.
Reunapalkin ylä- ja sivupinnat ja pilari impregnoitetaan.
Päätypalkit, pilarit, siipimurit ja tukimurit käsitellään anti-graftiittaineella InfraRYL kohdan 42500 mukaisesti.
Teräs: B500B (A500HW)
Siipymälääta Väylän suunnitelman R15/DL TIE-2 mukaan
Sillan kaiteen runkona käytetään Teh H2 Sillankaideetta. Kaiteessa teräksinen erikoislevyverhous ja valaistus. Sillan kaide perustetaan siipimuurin päissä L-tukimurielementillä Väylän suunnitelman R15/DK H2-21 mukaan.
Sillan erikoiskaiteessa, pilareiden yläpäässä ja puskupalkkien nurkassa erikoisvalaistus erillisen suunnitelman mukaan.
Sillan alapinnassa väylän valaistus erillisen suunnitelman mukaan.
Sillan alueella kulkeva kaukolämpölinja tulee siirtää rakentamisen yhteydessä.
Nykyinen silta (U-8200 Suurmäen alkukukäytävä), sillan läheisyydessä oleva valaistuspylväs, lumensyöttöputket ja kaivo puretaan.
Koordinaattijärjestelmä: ETRS-GK26
Korkeusjärjestelmä: N2000

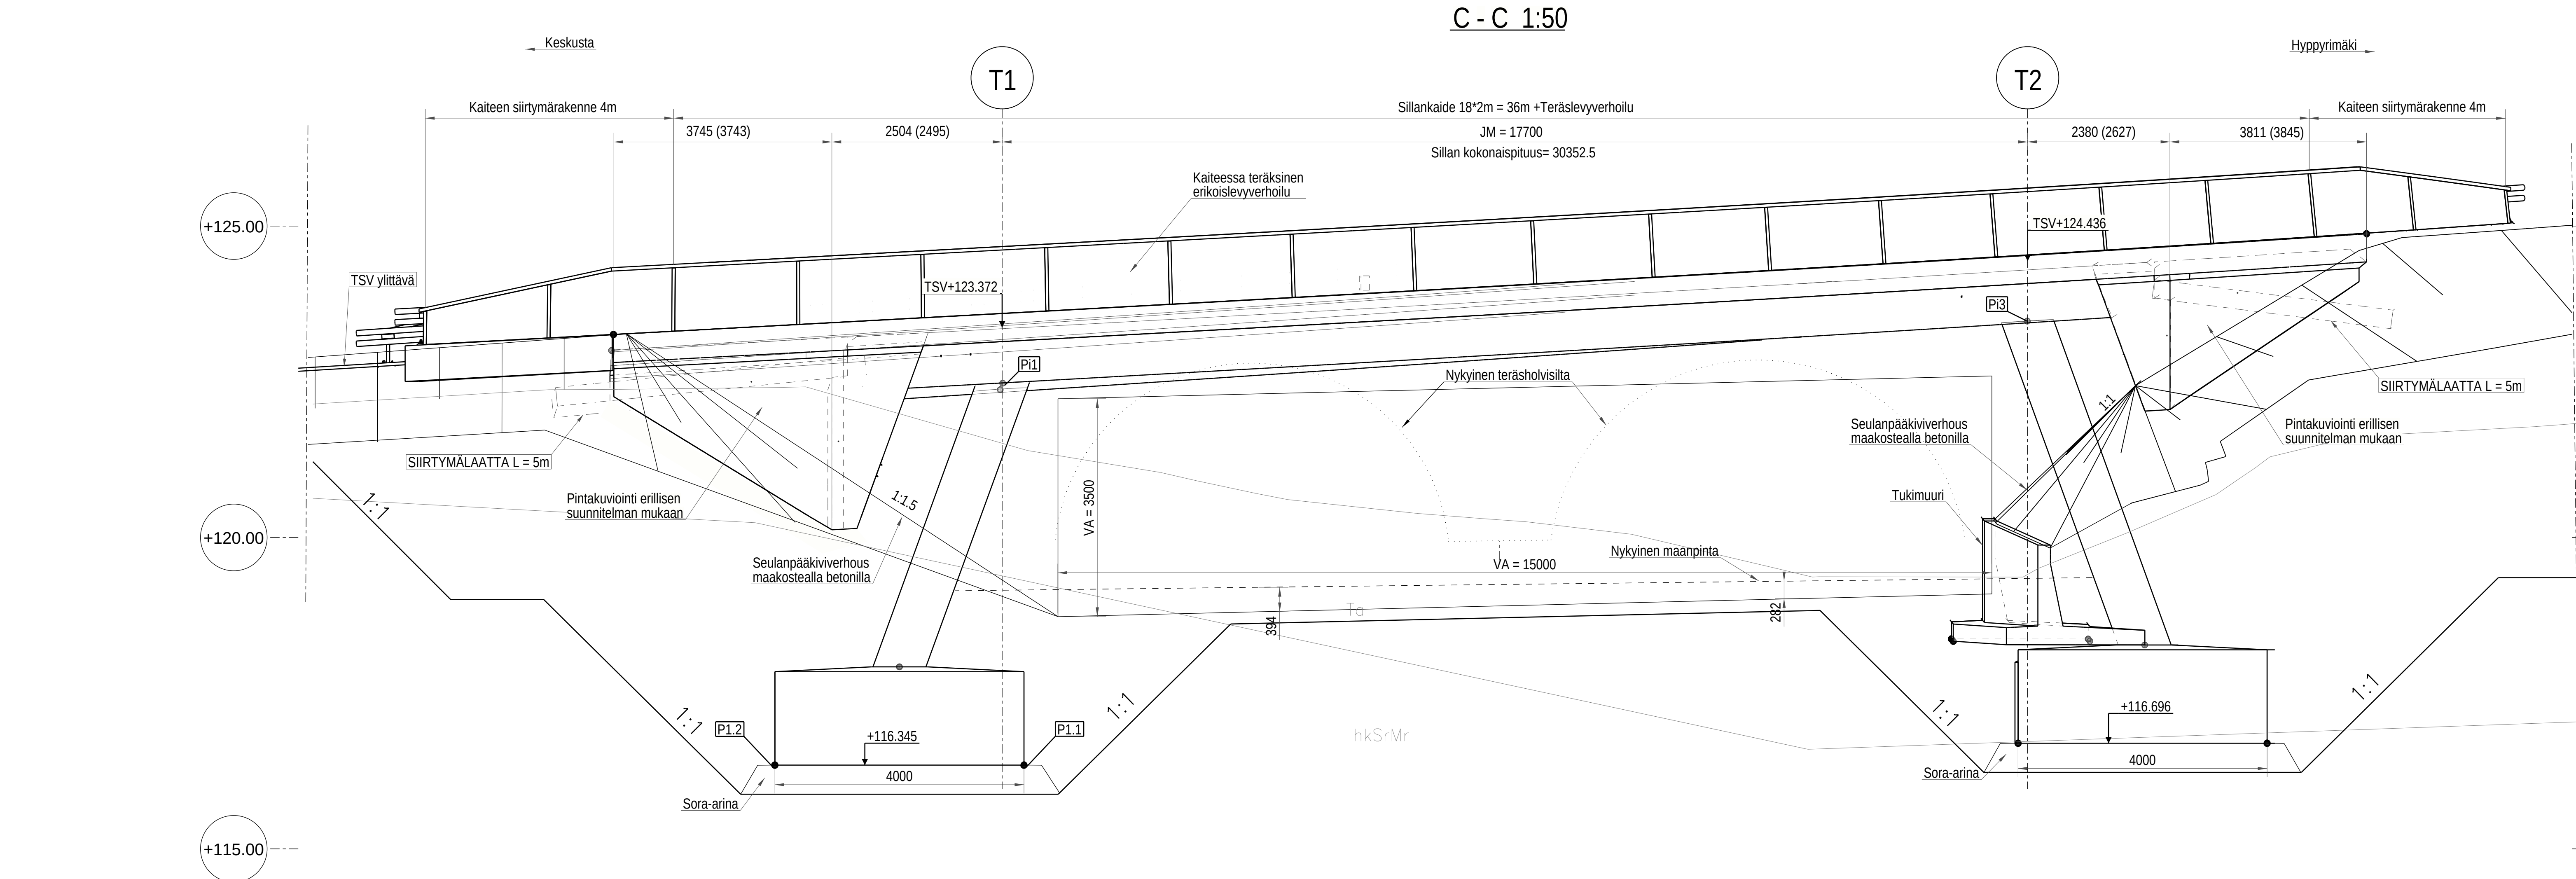

MITTAPISTE	N	E	Z
P1.1	6763609.031	26479922.340	116.345
P1.2	6763605.048	26479922.711	116.345
P1.3	6763604.341	26479915.113	116.345
P1.4	6763608.323	26479914.742	116.345
P2.1	6763624.423	26479915.452	116.696
P2.2	6763628.413	26479915.188	116.696
P2.3	6763627.806	26479906.633	116.696
P2.4	6763623.816	26479908.917	116.696
P3.1	6763608.546	26479920.828	122.477
P3.2	6763608.088	26479916.321	122.372
P3.3	6763624.428	26479913.897	123.474
P3.4	6763624.025	26479908.456	123.518
P3.5	6763606.896	26479920.982	117.922
P3.6	6763606.476	26479916.471	117.922
P3.7	6763626.308	26479913.764	118.273
P3.8	6763625.921	26479908.321	118.273
S1	6763601.675	26479914.777	123.001
S2	6763602.568	26479924.041	123.258
S3	6763627.895	26479901.061	125.073
S4	6763629.781	26479912.645	124.875
TM1.1	6763622.212	26479890.197	118.598
TM1.2	6763624.411	26479890.282	118.598
TM1.3	6763621.826	26479900.225	118.499
TM1.4	6763624.025	26479900.156	118.499
TM1.5	6763621.979	26479901.742	118.484
TM1.6	6763624.163	26479901.521	118.485
TM2.1	6763621.981	26479901.782	118.484
TM2.2	6763624.165	26479901.540	118.485
TM2.3	6763623.138	26479913.183	118.369
TM2.4	6763625.322	26479912.962	118.369
TM3.1	6763623.140	26479913.203	118.369
TM3.2	6763625.324	26479912.982	118.368
TM3.3	6763623.495	26479916.710	118.334
TM3.4	6763625.663	26479916.336	118.334
TM3.5	6763625.409	26479924.514	118.225
TM3.6	6763627.545	26479923.990	118.225

Siltapaikan karta

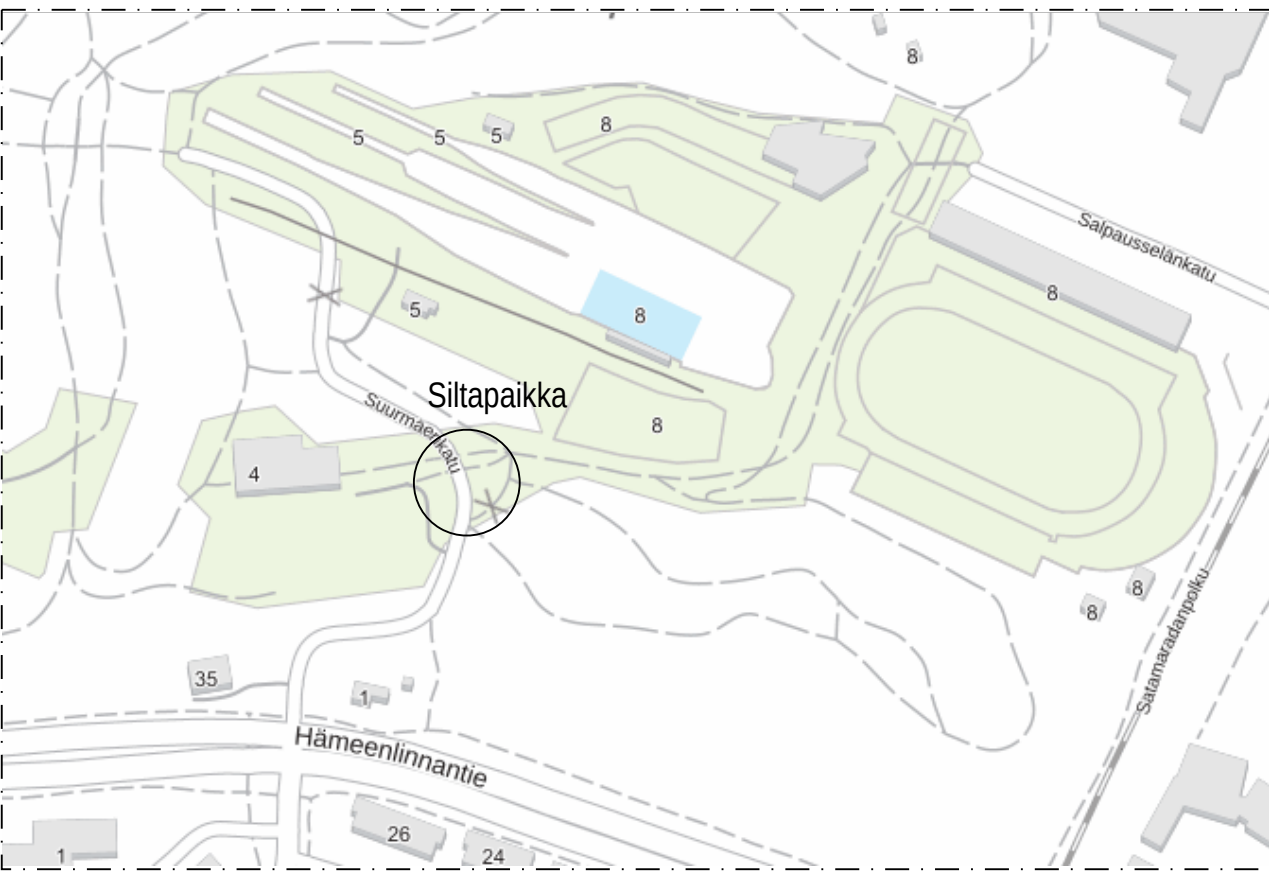

wsp WSP Projeetti Suunnitelma N2 10.10.2025 +350 207 664 11	Suunnittelija Jukka-Pekka Vartiola Tarkastaja Olli Rantanen	Pääaja Kasper Brute	Työnumero:
Suunnitelman nimi Suunnitelman nimi Suunnitelman nimi			ETRS-GK26 / N2000
Suunnitelman nimi Suunnitelman nimi Suunnitelman nimi			Kaupunginostamus:
Suunnitelman nimi Suunnitelman nimi Suunnitelman nimi			Hyväksymispöytäkirja
Suunnitelman nimi Suunnitelman nimi Suunnitelman nimi			Suunnitelma WSP
Suunnitelman nimi Suunnitelman nimi Suunnitelman nimi			Mittakaava 1:50 1:100
Suunnitelman nimi Suunnitelman nimi Suunnitelman nimi			Päiväys 19.12.2025
Suunnitelman nimi Suunnitelman nimi Suunnitelman nimi			Mika Lastikka
Suunnitelman nimi Suunnitelman nimi Suunnitelman nimi			Päiväys 2025-31-701-K