


Rakentamislupa/Rakennuslupa

Asemapiirustukseen merkittävät korkopisteet

- **nykyiset maaston korot**, tontin nurkkapisteissä sekä tontin rajoilla vähintään 10 m välein (mitattava ennen tontin muokkausta). Kuvassa kaksi esimerkkiä merkintätavasta, mittauspiste merkittävä.
- **suunnitellut maaston korot**
 - tontin sisäpuolella 2m rajasta
 - rakennuksen nurkkakorot (maanpinnan korko)
 - tarvittavat lisäkorot
- vanhat korot tontin sisällä merkitään yliviivattuina ~~+78.900~~ (korko muuttuu)

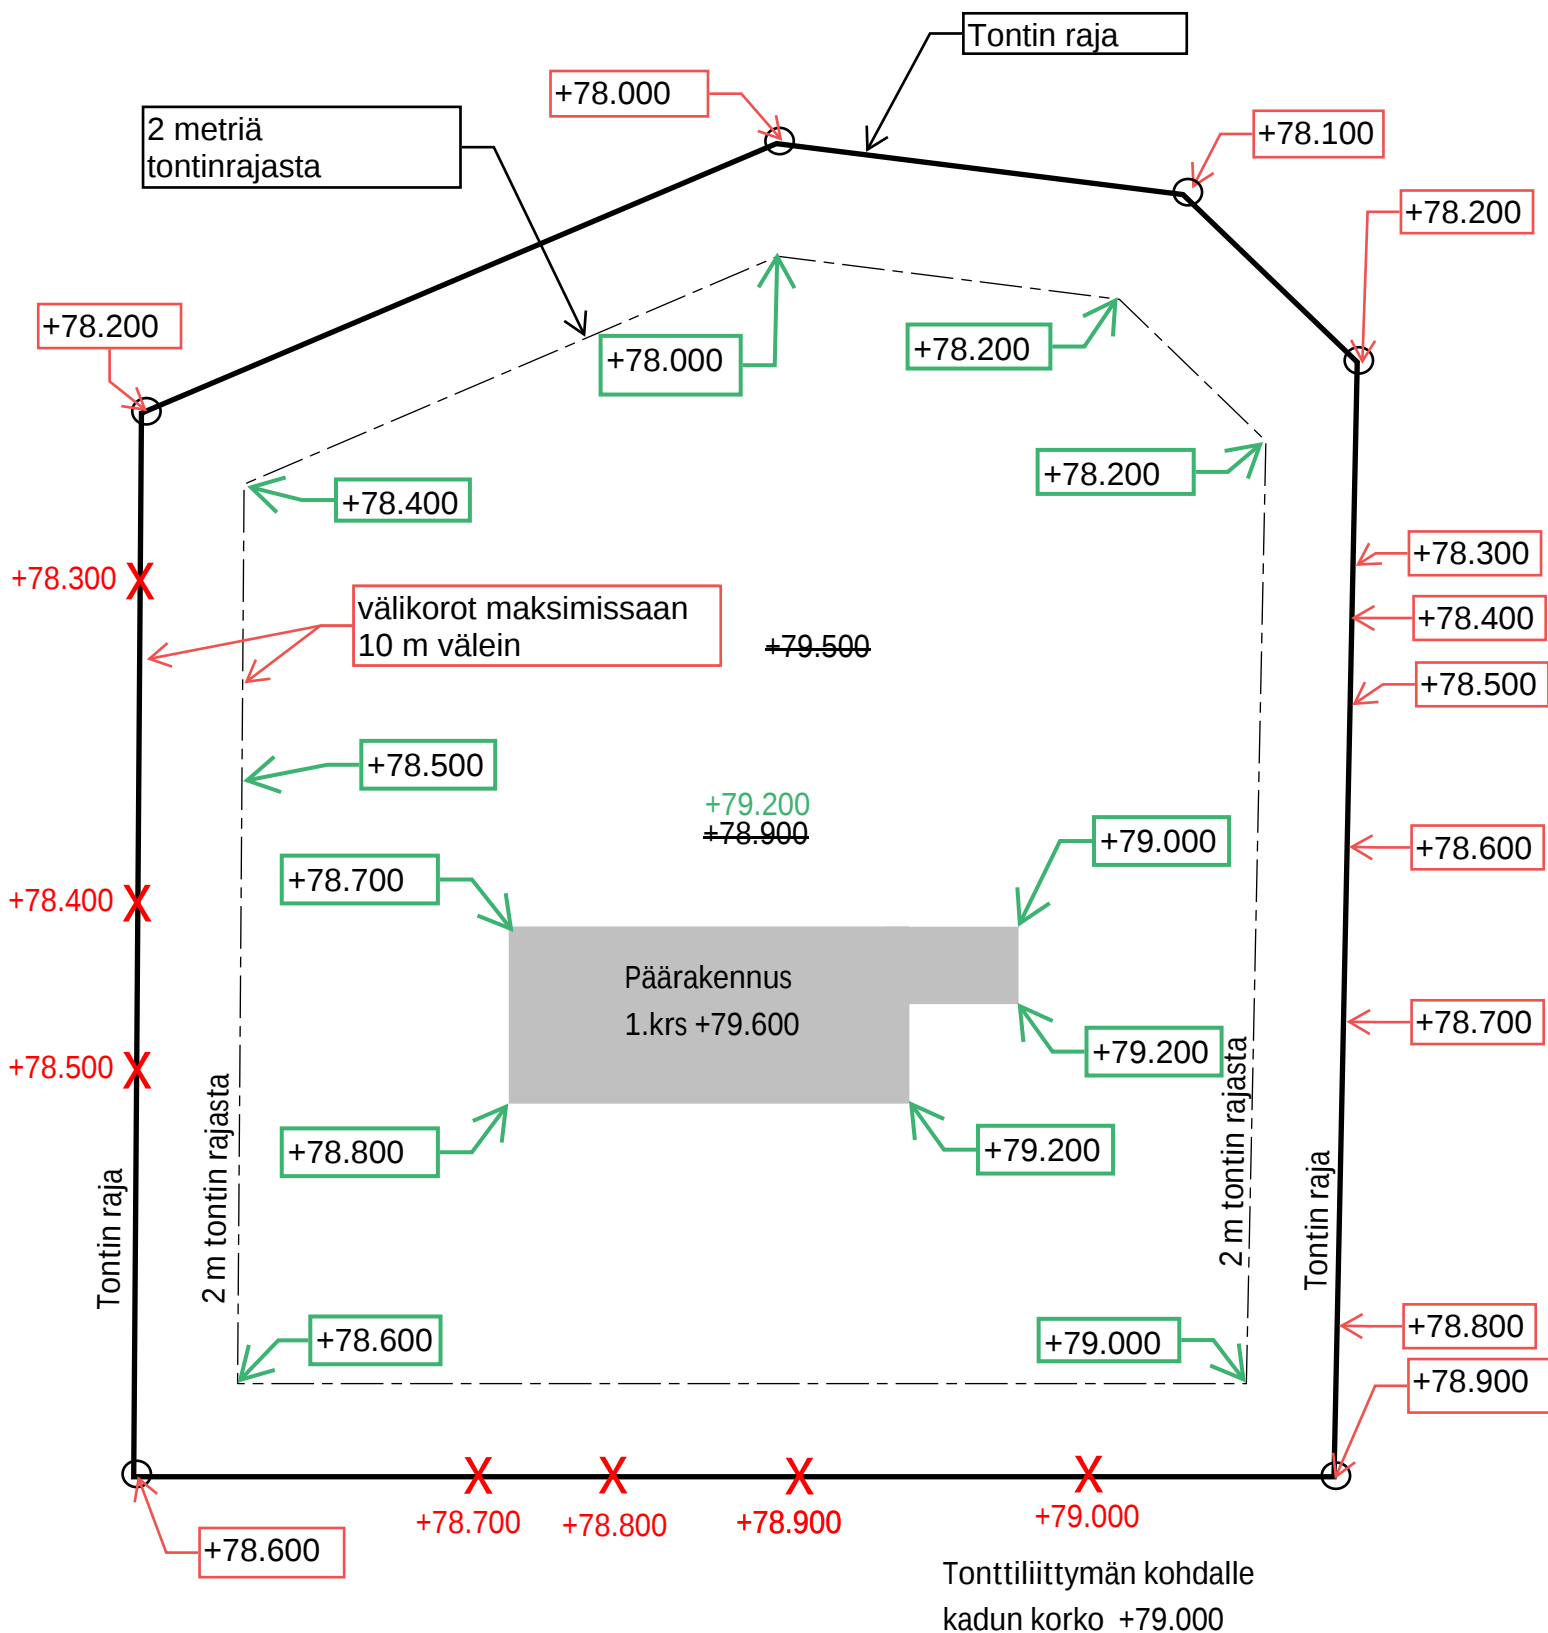

Rakentamislupa/Rakennuslupa Tontin korkojen hallinta

Tontin korkojen hallinnasta on ohjeita ja määräyksiä asetuksissa ja rakennusjärjestyksessä.

Pihamaanrakentaminen tulee toteuttaa voimassa olevien lupakuvien mukaisesti.

Tontin korkojen käsittely esitetään myös julkisivupiirustuksissa (julkisivulinjan kohdalla).

