


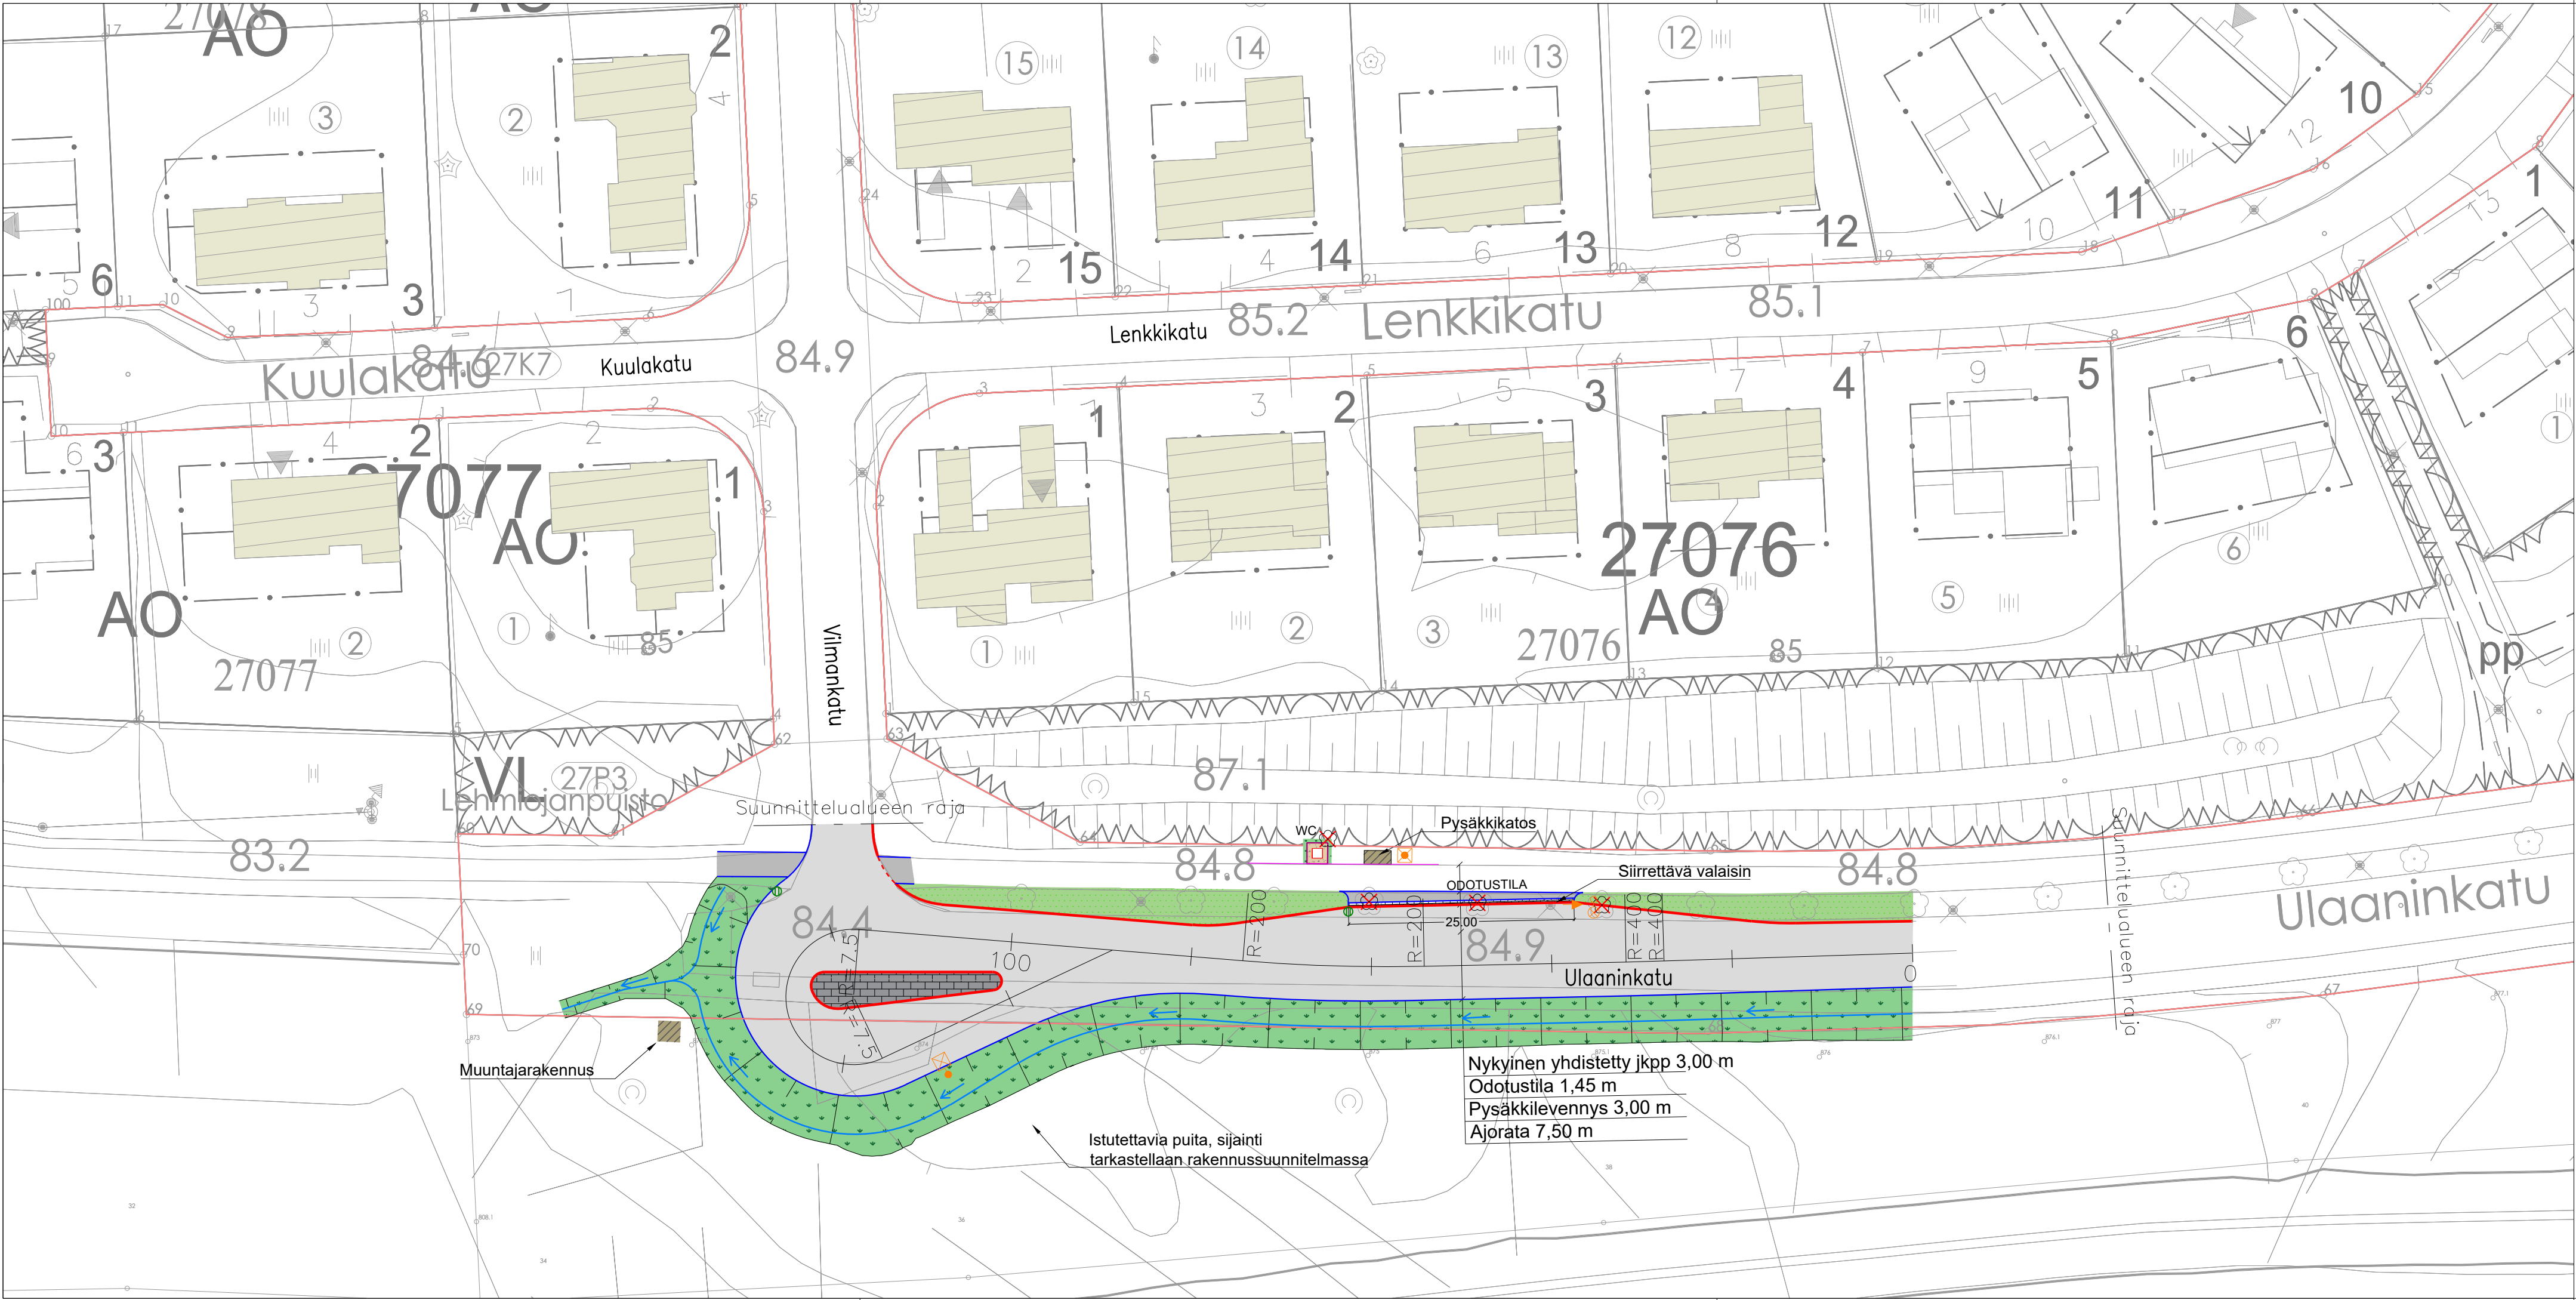

- MERKINTÖJEN SELITYS:
- ASFALTIPÄÄLLYSTE AJORATA
 - ASFALTIPÄÄLLYSTE KEVYEN LIIKENTEEN VÄYLÄ
 - BETONIKIVEYS, HARMAA, 278x138x80, TIILILADONTA
 - BETONIKIVEYS, PYSÄKIN ETUREUNASSA VALKOINEN BETONIKIVI, 278x138x80, TIILILADONTA
 - R3 KÄYTTÖVIHERALUE
 - A2 KÄYTTÖNIITTY
 - KIVITUHKAPÄÄLLYSTE
 - KATUALUEEN RAJA
 - KIVITUHKAPÄÄLLYSTEEN REUNA
 - BETONINEN REUNAKIVI, KORKEUS 12 CM
 - BETONINEN REUNAKIVI, KORKEUS 3 CM
 - ASFALTIN REUNA
 - KIVITUHKAPÄÄLLYSTEEN REUNA
 - WC-ELEMENTTI, 1160x1160x2410 mm, ASENNUKSEEN BETONILAATAN PÄÄLLE SEINÄT LASIKUITULAMINAATTIA, PINTAKÄSITELYNÄ TEIPPAUS, JOKO YKSIVÄRINEN HARMAA TAI PRINTITEIPPAUS (ESIM. MAISEMAKUVA)
 - UUSI AVO-OJA
 - RITILÄKANTINEN KAIVO
 - NYKYINEN PUU / POISTETTAVA PUU
 - NYKYINEN VALAISIN
 - NYKYINEN SIIRRETTÄVÄ VALAISIN
 - UUSI KATUVALAISIN JA PYLVÄS
 - UUSI PUISTOPYLVÄS JA VALAISIN

RevA		
Nähtävillä / Kyla	ETRS-GK26 / N2000	
Kohteen nimi:	Kaupunginosatunnus: 27 Hennala	
Ulaaninkatu - asemapiirustus	Hyväksymispäivä:	
Suunnittelmalaji: Katusuunnitelma	Suunnittelija:	Mittakaava:
	Mikael Jylhäsalu Esa Palomäki	1:500
LAHDEN KAUPUNKI, KAUPUNKIYMPÄRISTÖN PALVELUALUE KAUPUNKITEKNIikka		Piirustusnumero: 2025-20-101-K
Suunnitelman päivämäärä ja hyväksyjä: 15.4.2025 Mika Lastikka		